


Architektur: Felber Baumanagement GmbH	
Felber Baumanagement GmbH Cholholz 4 6207 Nottwil Tel. +41 78 744 69 24	
Objekt: Ersatzbau MFH Parz. 221 Gallishofstr. 44 4556 Aeschi	Datum: 01.09.17 Rev. 03.07.18 / 26.01.24
Bauherren: S. Abimannarajah und R. Pushpanthan c/o Sathiyaraj Abimannarajah Kilchweg 7 4914 Roggwil	Gezeichnet: ml
+/- 0.00: Ok f.B. EG = 477.30 M.ü.M.	Format: 105/65
Ausführungsplan: 100 Erdgeschoss	Massstab: 1:50

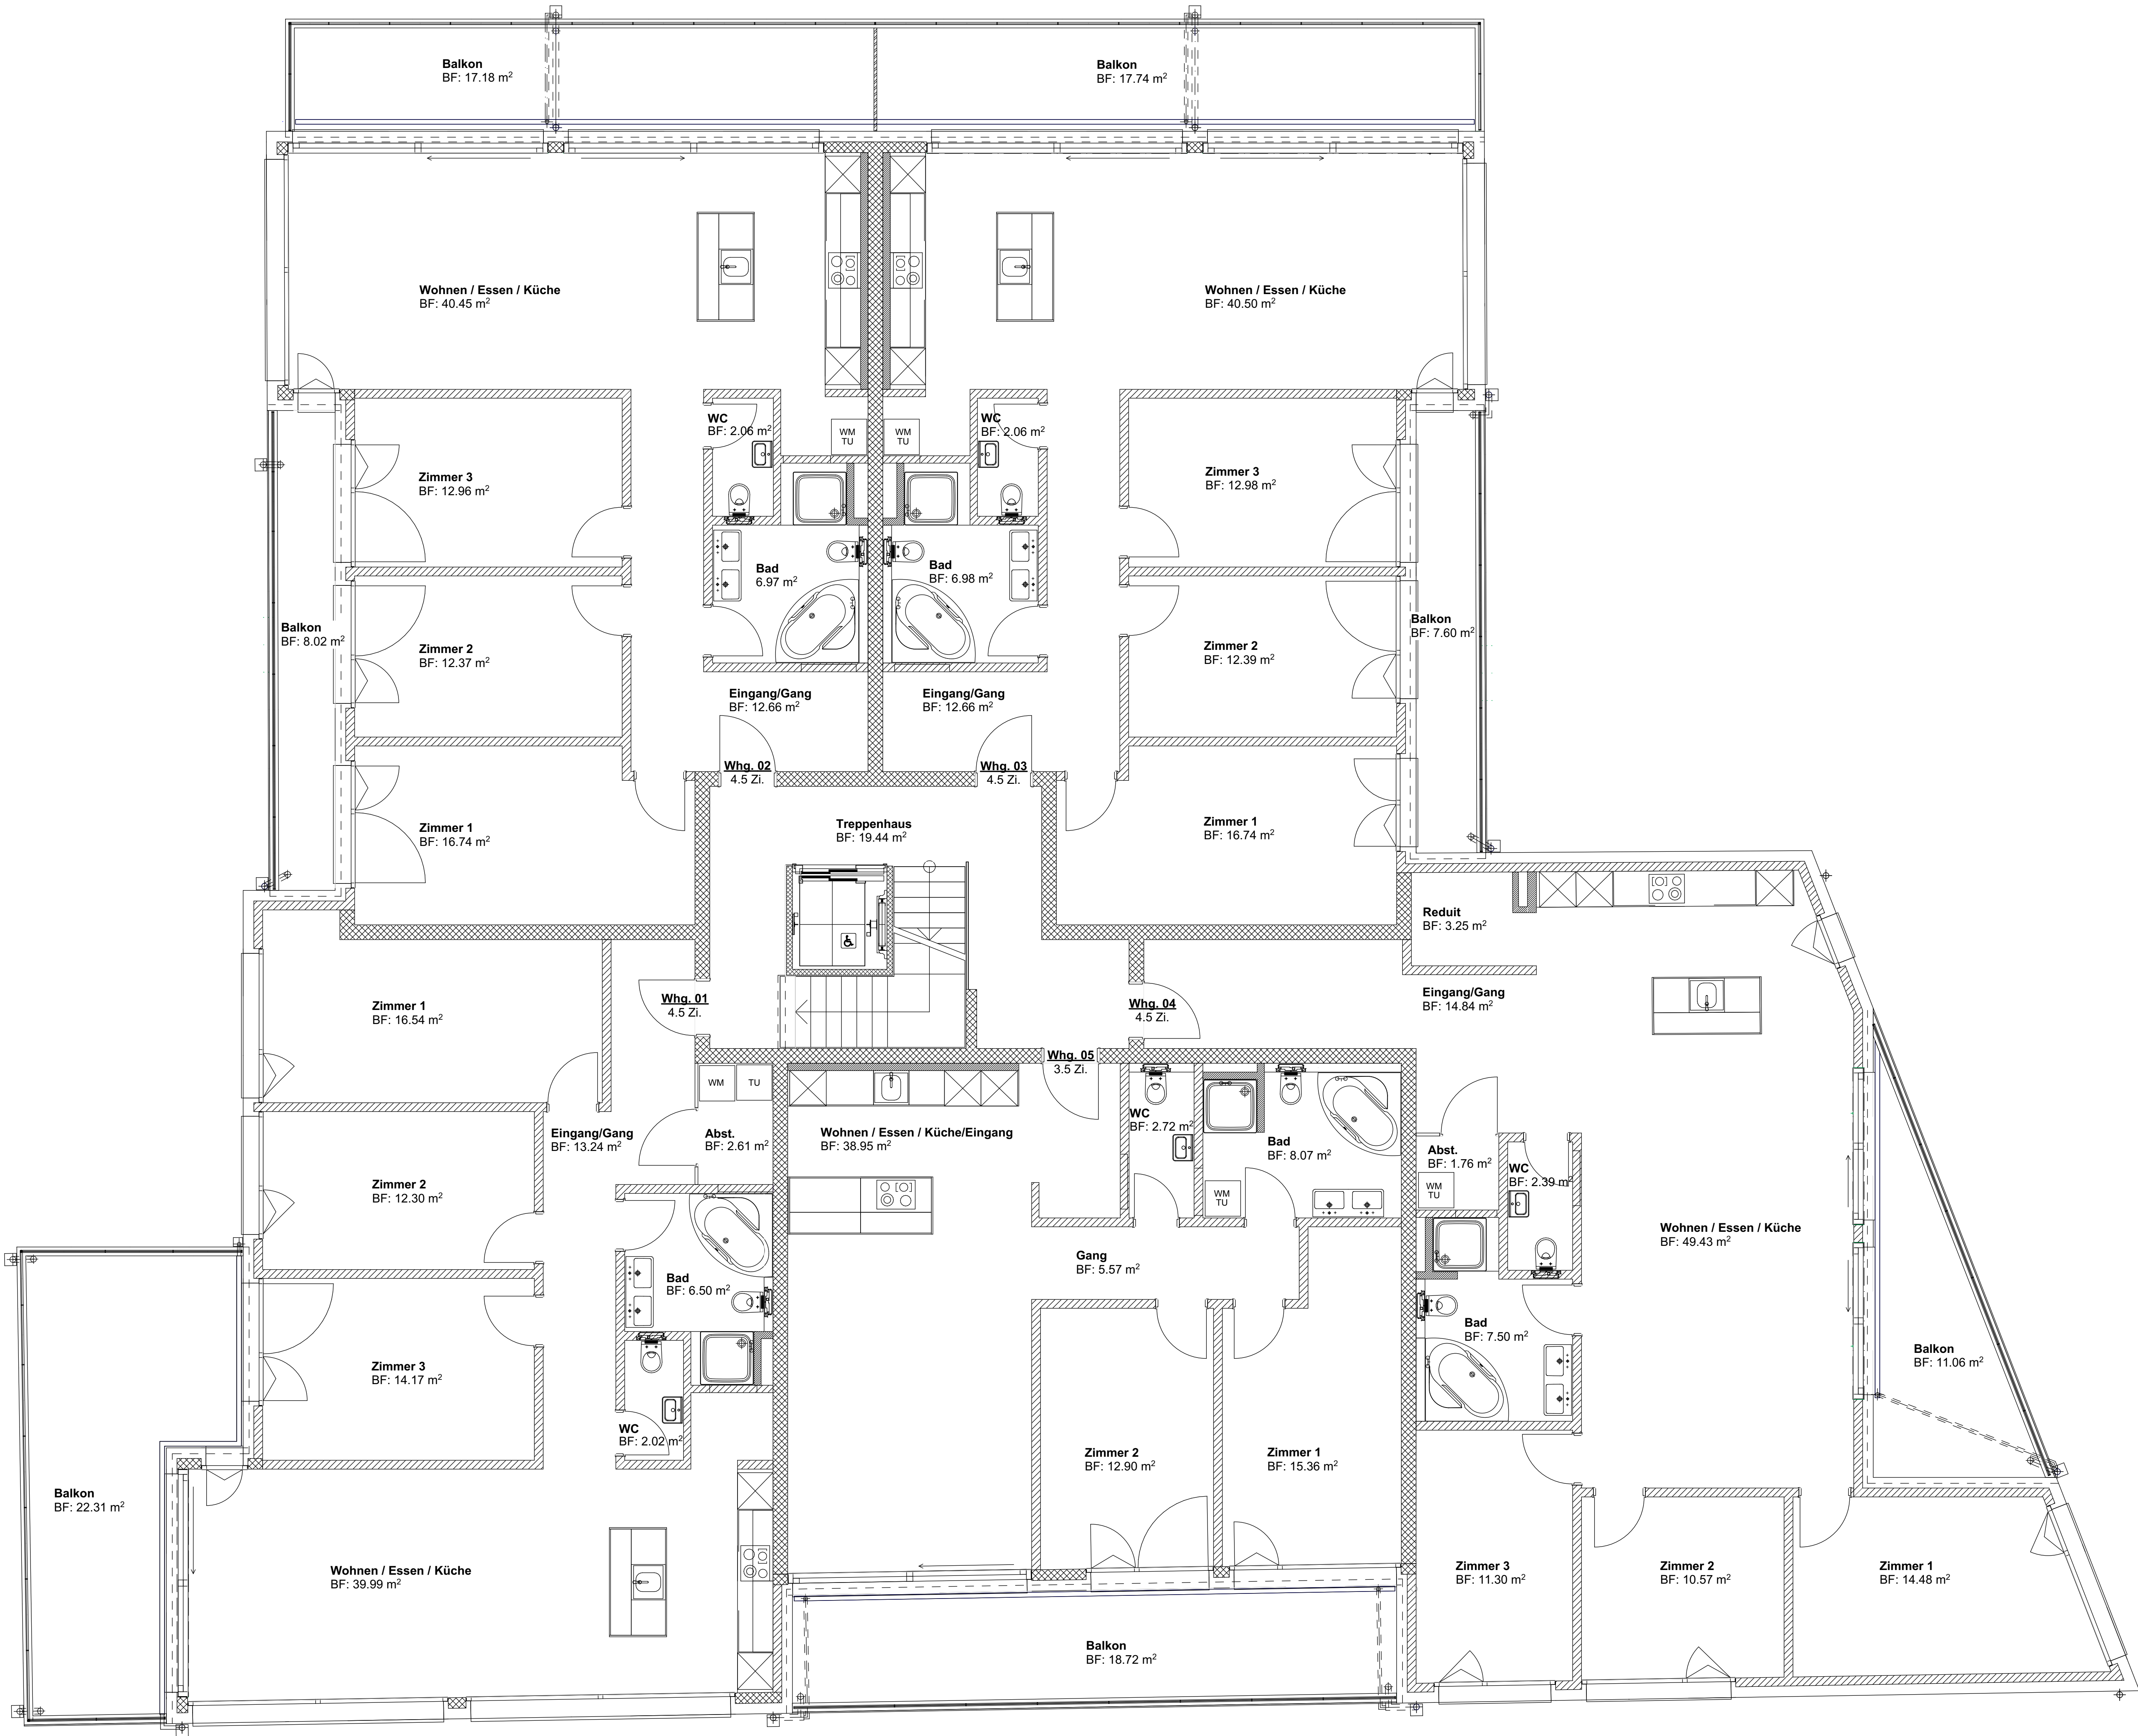

Architektur:		Felber Baumanagement GmbH	
Felber Baumanagement GmbH Chloholz 4 6207 Nottwil Tel. +41 78 744 69 24			
Objekt:	Datum:		
Ersatzbau MFH Parz. 221 Gallishofstr. 44 4556 Aeschi	01.09.17 Rev. 29.01.18 / 26.01.24		
Bauherren:	Gezeichnet:		
S. Abimannarajah und R. Pushpanthan c/o Sathiyaraj Abimannarajah Kilchweg 7 4914 Roggwil	ml		
+/- 0.00:	Format:		
Ok f.B. EG = 477.30 M.ü.M.	105/65		
Ausführungsplan:	Massstab:		
101 Obergeschoss	1:50		



Architektur:		Felber Baumanagement GmbH	
Felber Baumanagement GmbH Cholholz 4 6207 Nottwil Tel. +41 78 744 69 24			
Objekt:		Datum:	
Ersatzbau MFH Parz. 221 Gallishofstr. 44 4556 Aeschi		01.09.17 Rev. 29.01.18 / 14.01.25	
Bauherren:		Gezeichnet:	
S. Abimannarajah und R. Pushpathan c/o Sathiyaraj Abimannarajah Kilchweg 7 4914 Roggwil		ml	
±/- 0.00:		Format:	
Ok f.B. EG = 477.30 M.ü.M.		105/65	
Ausführungsplan:		Massstab:	
102 Attikageschoss		1:50	

