


CLALLUNA	BONT	ARCHITEKTUR	TREUACKERSTRASSE	32	9000	ST.GALLEN
Bauvorhaben:	2211 Gebäude 18 Halle Koch Parz. 508, Lagerstrasse, 9220 Bischofszell					
Auftraggeber:	Koch Generalunternehmen AG Fabrikstrasse 26 9220 Bischofszell					
Architekt:	Clalluna Bont Architektur GmbH Treuackerstrasse 32 9000 St.Gallen, Tel. 071 571 06 02					
Bauleitung	Amman & Ehrbar Baumanagement AG Industriestrasse 28, 9100 Herisau, Tel. 079 363 37 24					
Fachplaner	Bauingenieur Niederegger AG St. Georgenstrasse 78, 9000 St. Gallen Tel. 071 228 40 80 Elektroingenieur Esolva AG Dunantstrasse 12, 8570 Weinfelden Tel. 058 458 60 00			HLKS - Ingenieur Schwitzer Haustechnik AG Andwilerstrasse 32, 9200 Gossau Tel. 071 388 87 88 Bauphysiker ExpEduCon GmbH Kirchstrasse 2, 9435 Heerbrugg Tel. 071 277 82 03		
Phase:	Werkplanung					
Planinhalt:	2211-55w1 Schnitte			Vorabzug 02.12.2025		
Datum:						
Revidiert:						
Massstab:	1:100					
Plangrösse:	105x60					
Gezeichnet:	S. Muggler					
Revisionen:						
w1 13. August 2021	Immer diese Anpassungen in der Planungsphase					
w2 02. September 2021	Diese Zeile dient dazu, die Änderungen festzuhalten					
w3 15. September 2021	Die Zeile soll so lang wie möglich sein, damit die Linie wieder zur Geltung kommt					
± 0.00 = 467.00 m.ü.M / OK fertig Boden Erdgeschoss						
Die Masse sind vom Unternehmer am Bau zu kontrollieren. Unstimmigkeiten sind der Bauleitung sofort zu melden! Für Schäden aus nicht Beachtung haftet der Unternehmer.						
Nicht vermasste Bauteile oder Objekte dürfen nicht aus den Plänen gemessen werden!						

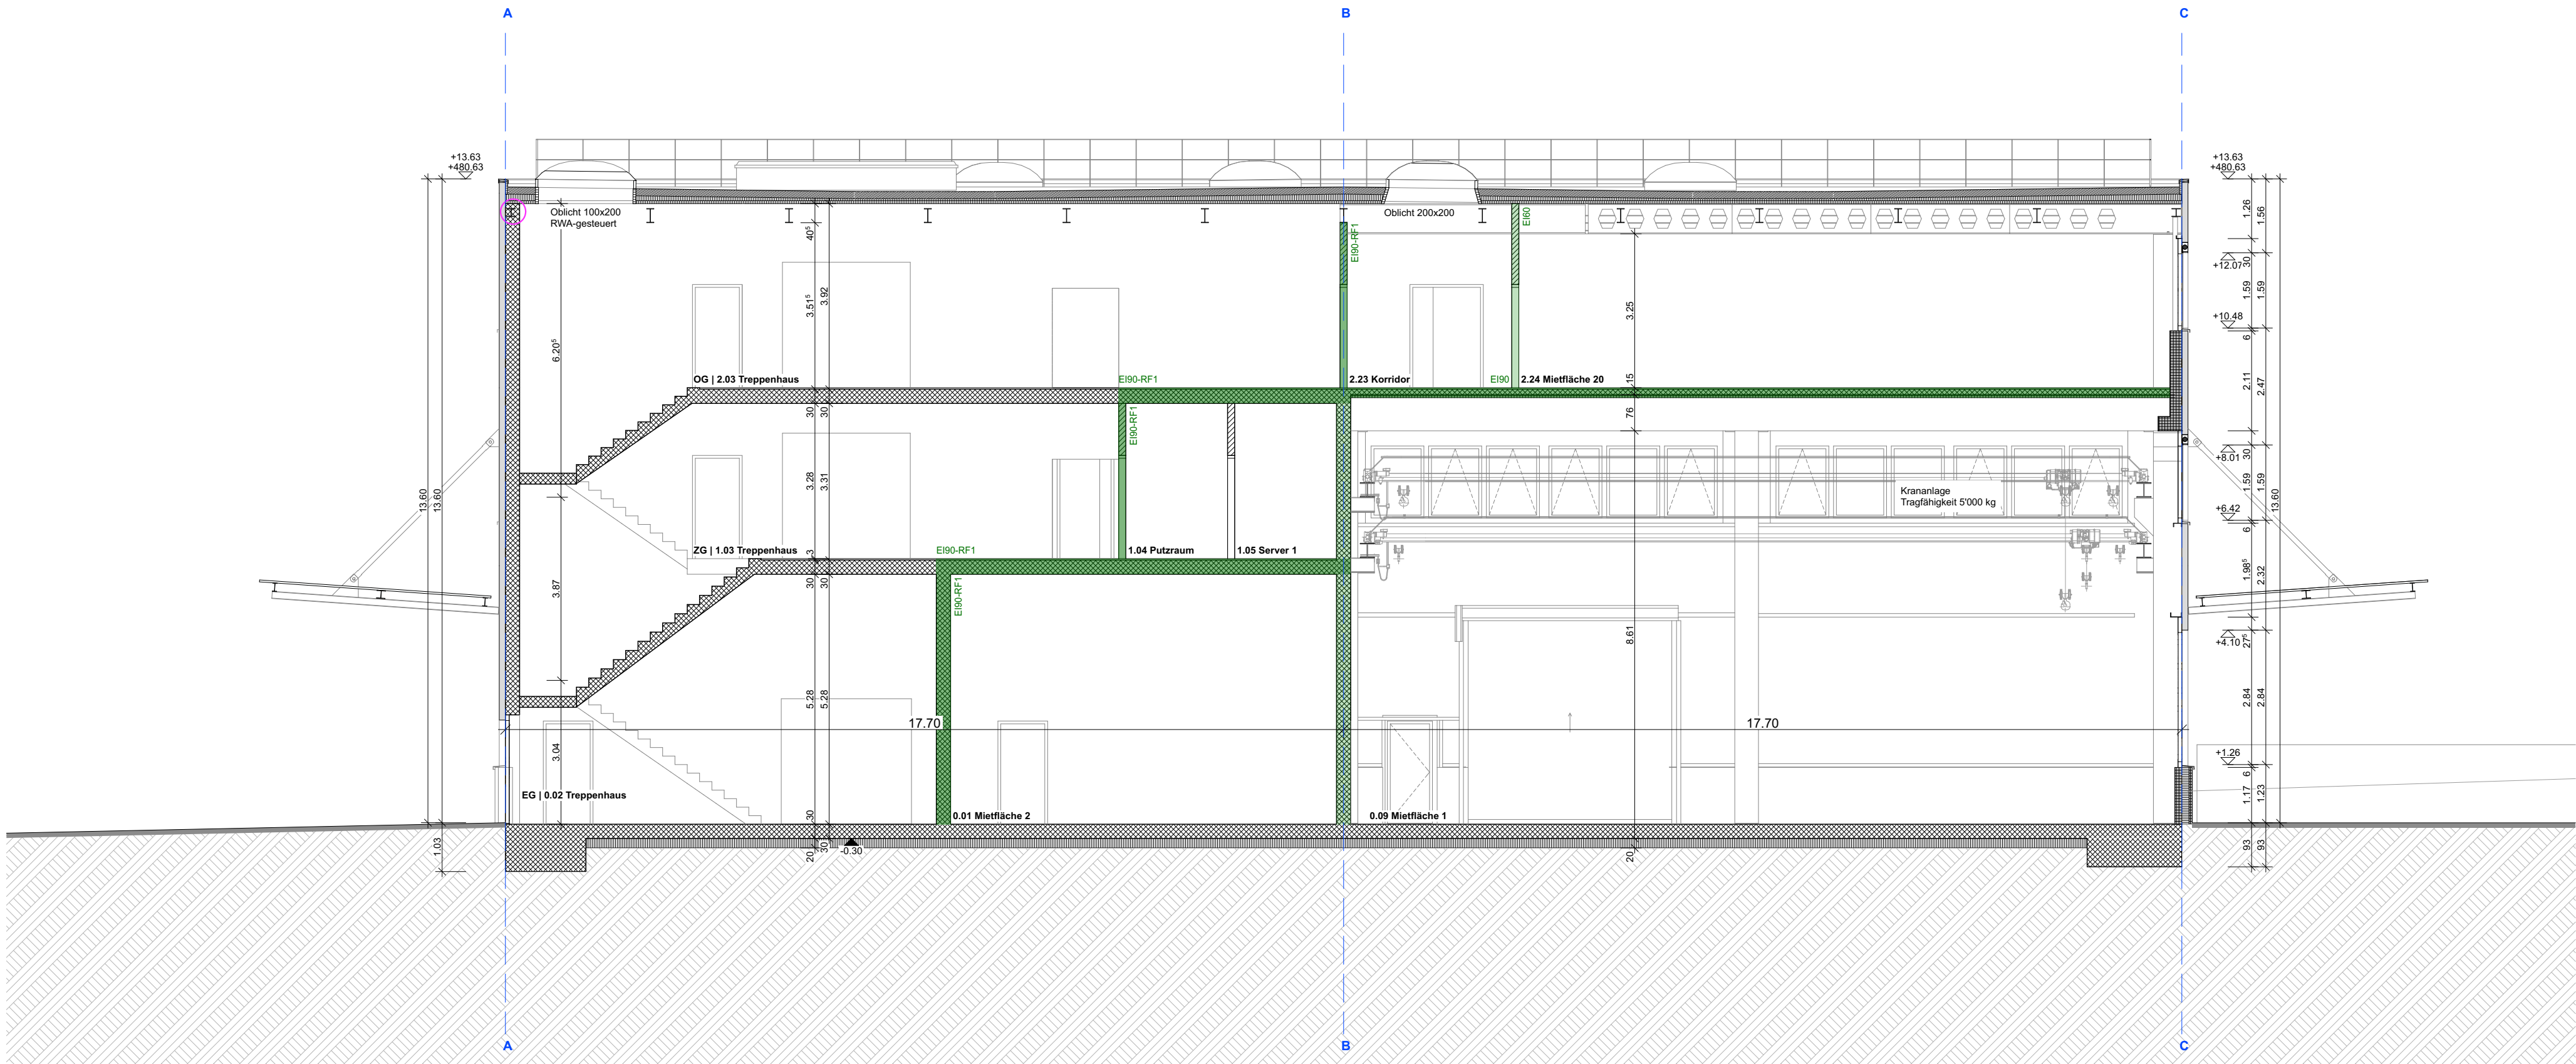


Querschnitt 2

Die Türhöhen verstehen sich ab OK höherem Boden resp. OK fertige Schwelle bis UK roh Türsturz.
Die Fensterhöhen verstehen sich ab OK fertig Fensterbank bis UK roh Fenstersturz.
Für die genaue Lage und Verlegetiefe der bestehenden Werkleitungen übernimmt das Architekturbüro keine Haftung.
Die Leitungen sind den Plänen der Werke zu entnehmen. Wo notwendig sind die Werkleitungen zu sondieren.

- Backstein
- Beton
- Wärmedämmung
- Perimeterdämmung

- RB Roh Boden
- FB Fertig Boden
- MFB Metallfensterbank
- RAF Rafflamellenstoren
- DW Dachwasser
- (M) Motor

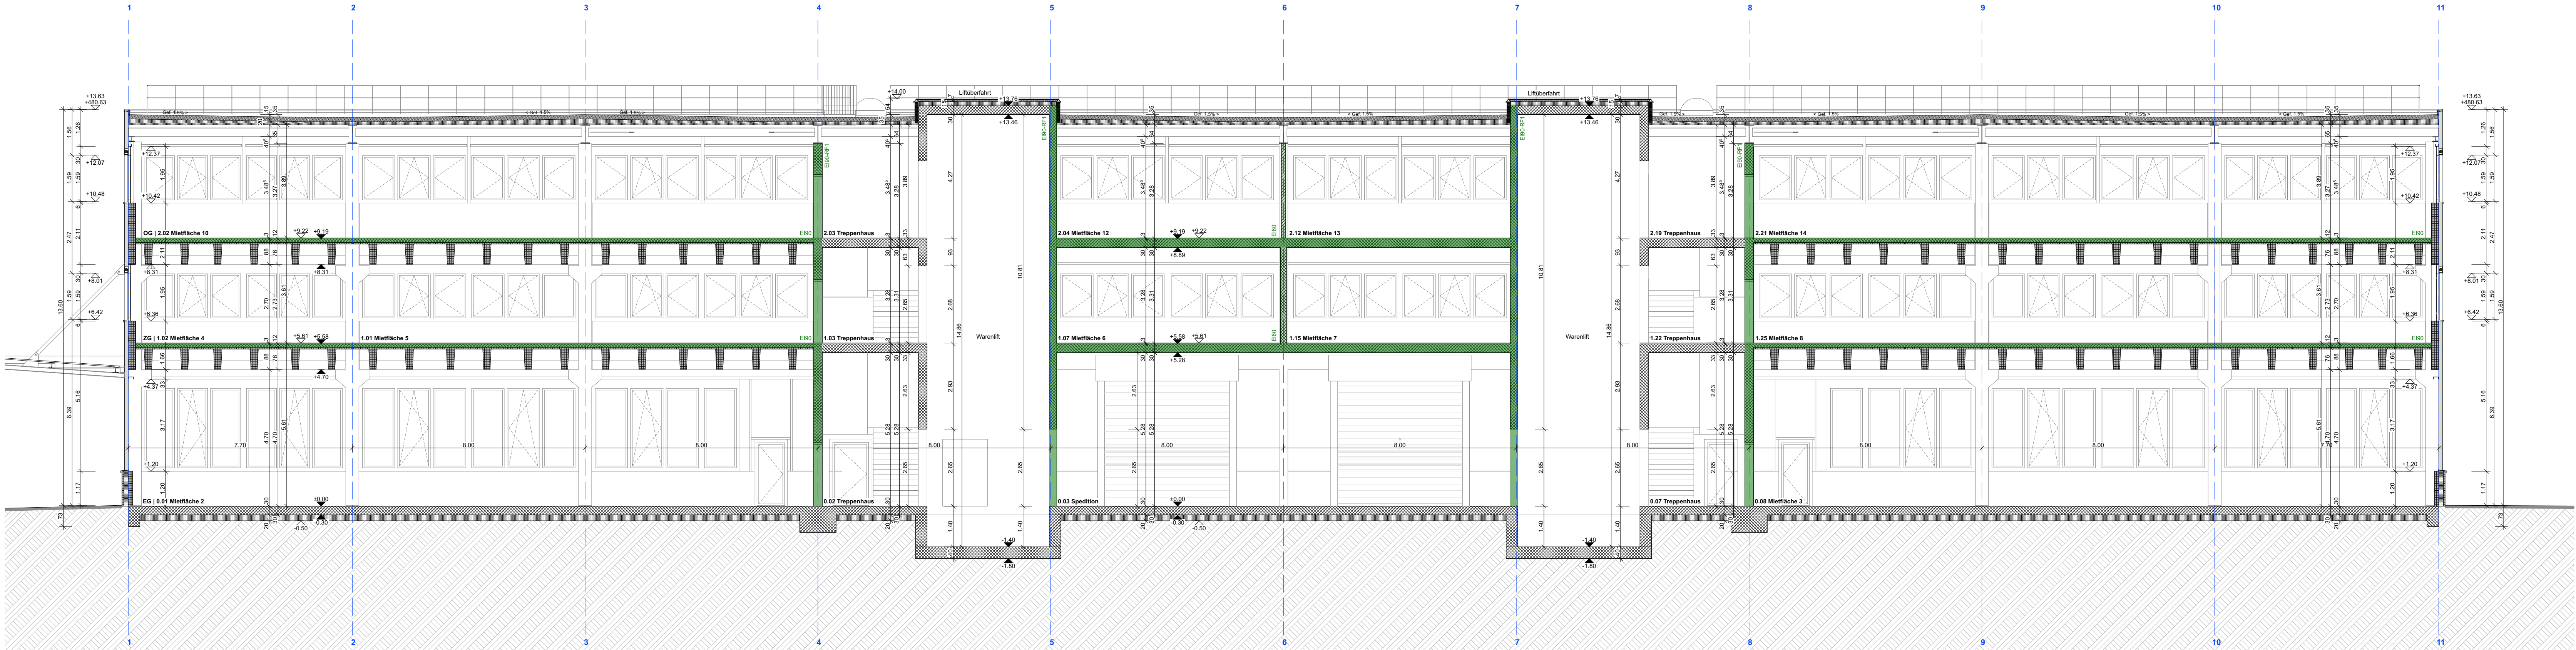

Längsschnitt 1