


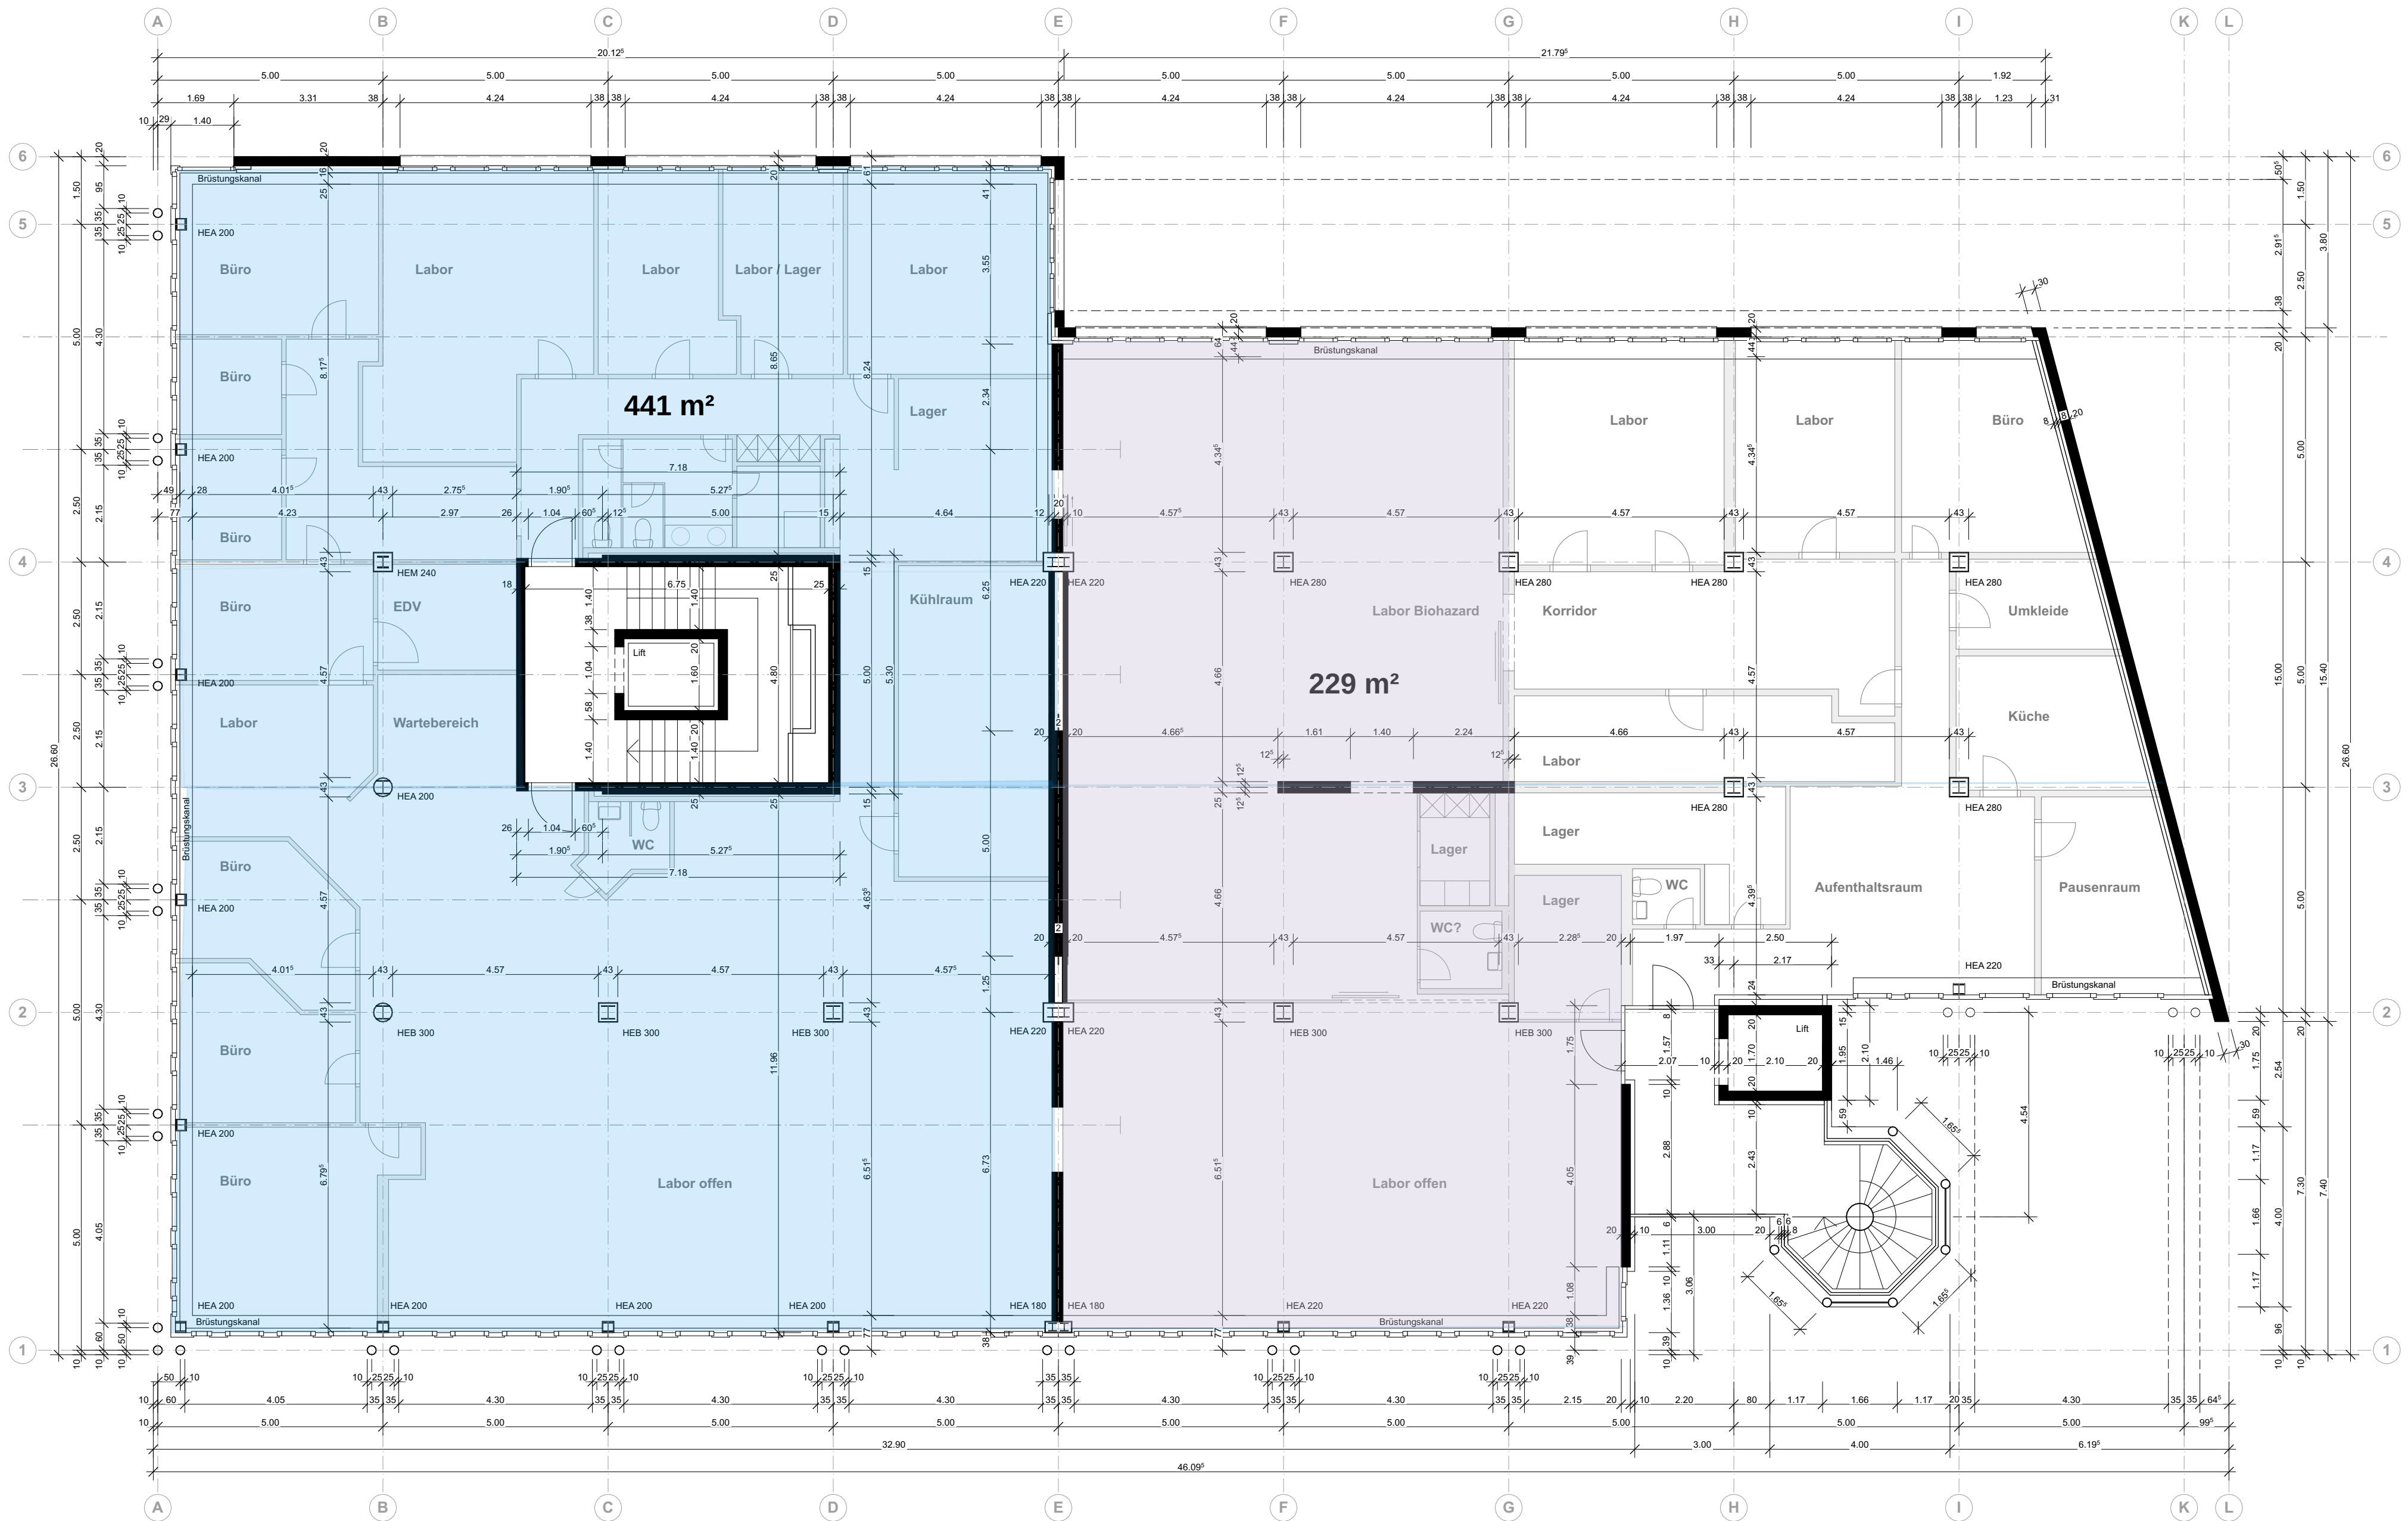

Plan Nr.

102

Plantitel

2. Obergeschoss

Masstab

1:100

Plangröße

A2

Gez. von

TC

Datum

21.09.22

Rev. Datum

00.00.0000

Rev. Nr.

00 ...

Projekt Nr.

A22172

Phase

Grundlagen

Bauvorhaben

Alpenquai 14, 6005 Luzern

Höhe

± 0.00 = OK Fertig Boden Erdgeschoss

Bauherr

SYNLAB Suisse SA
Sternmatt 6, 6010 Kries

Planverfasser



Archify Group AG | Eigerstrasse 73 Bern 3007 | 031 311 44 55 | info@archify.ch | archify.ch

