




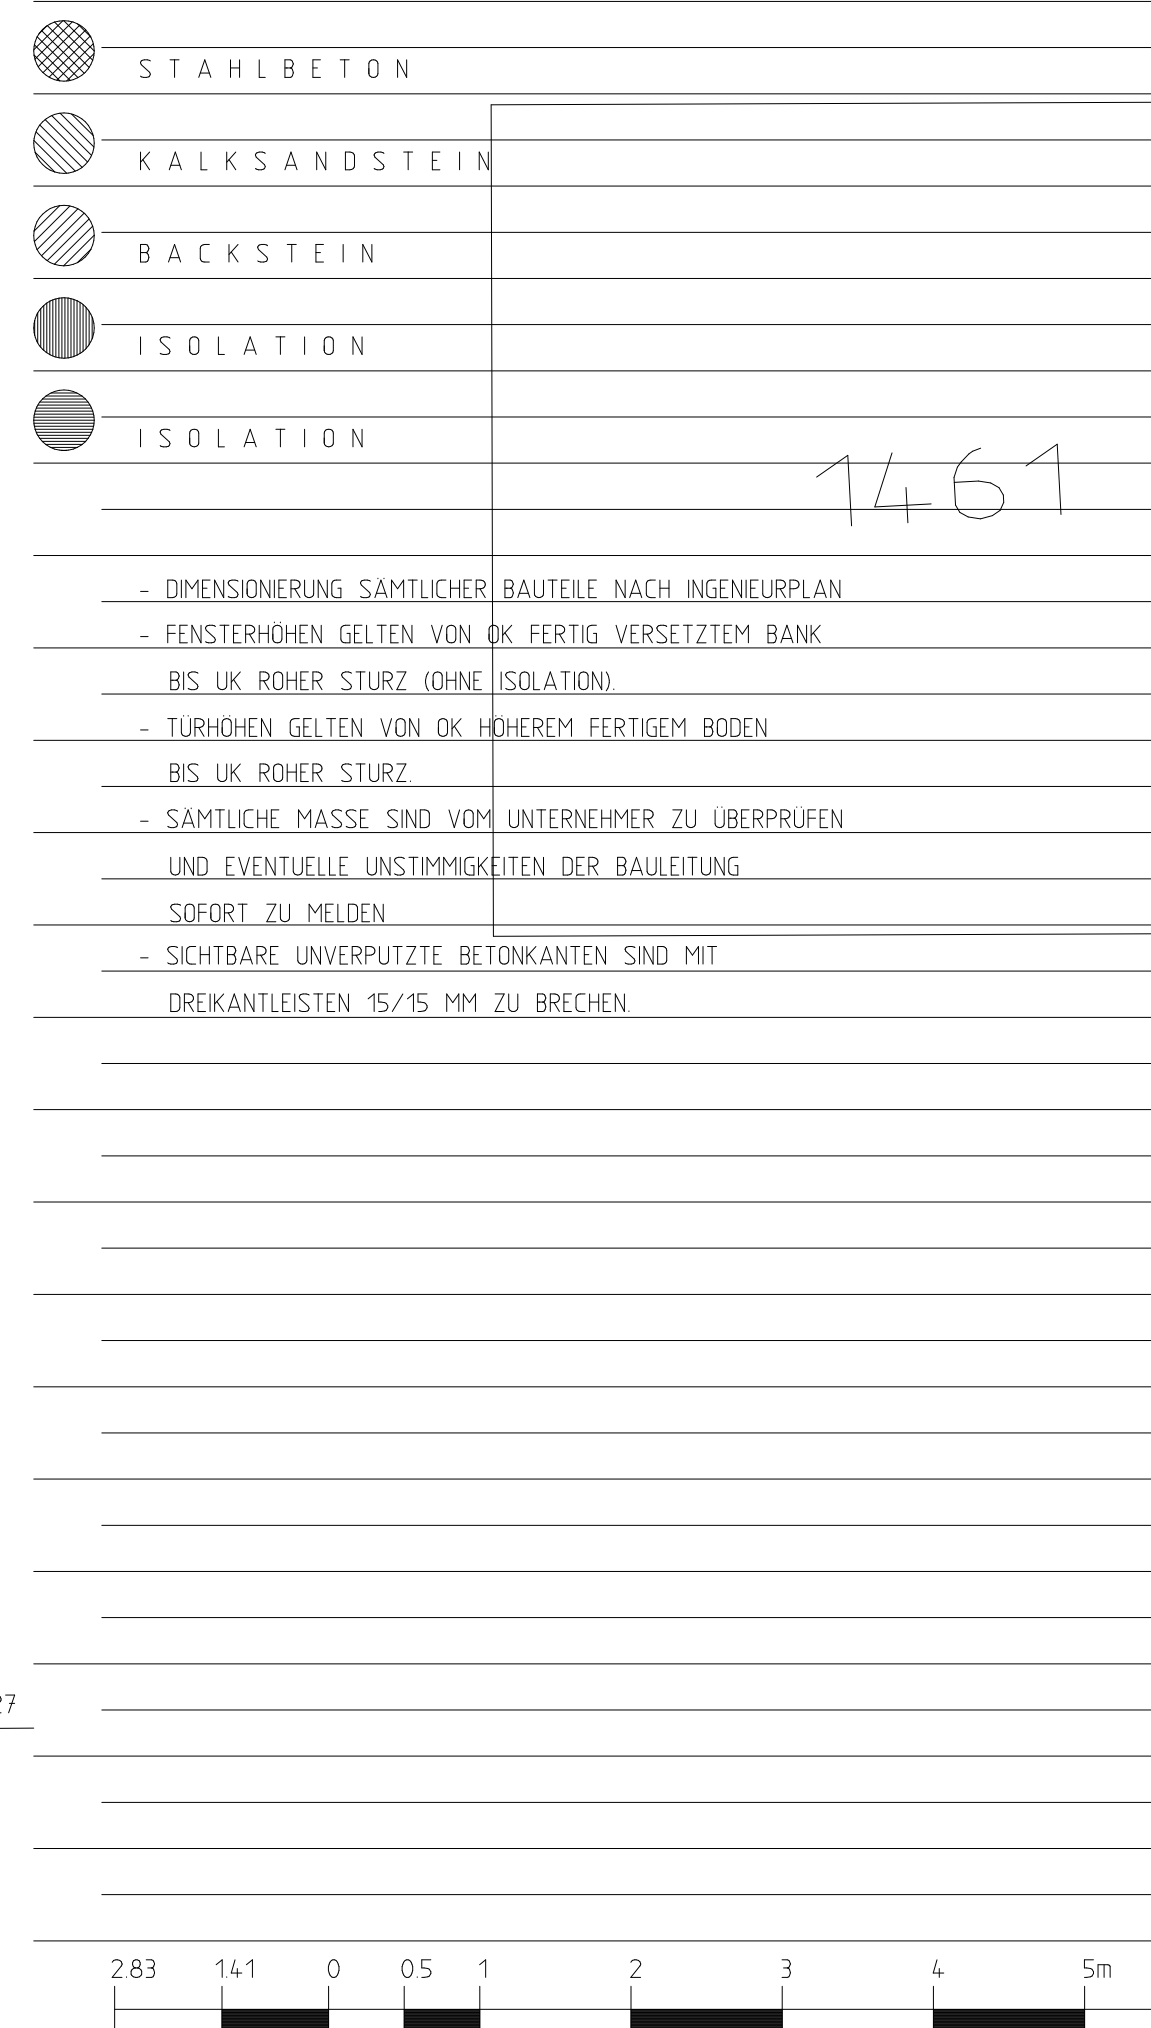

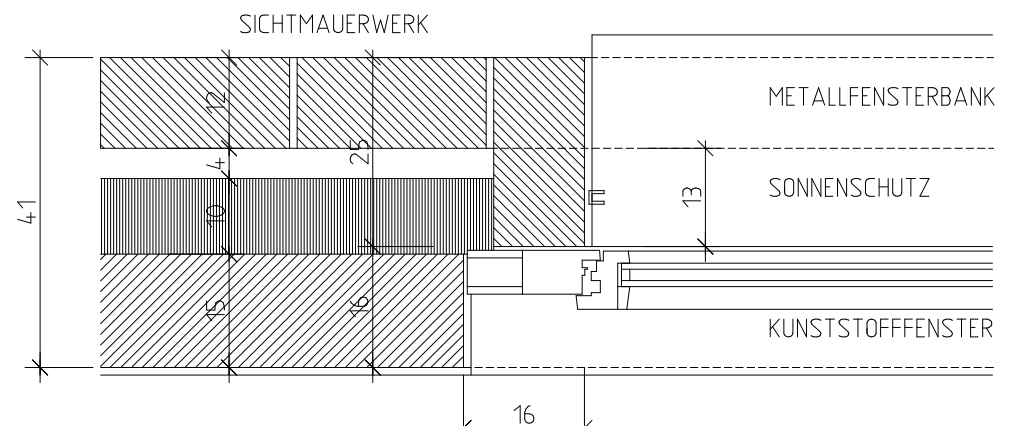


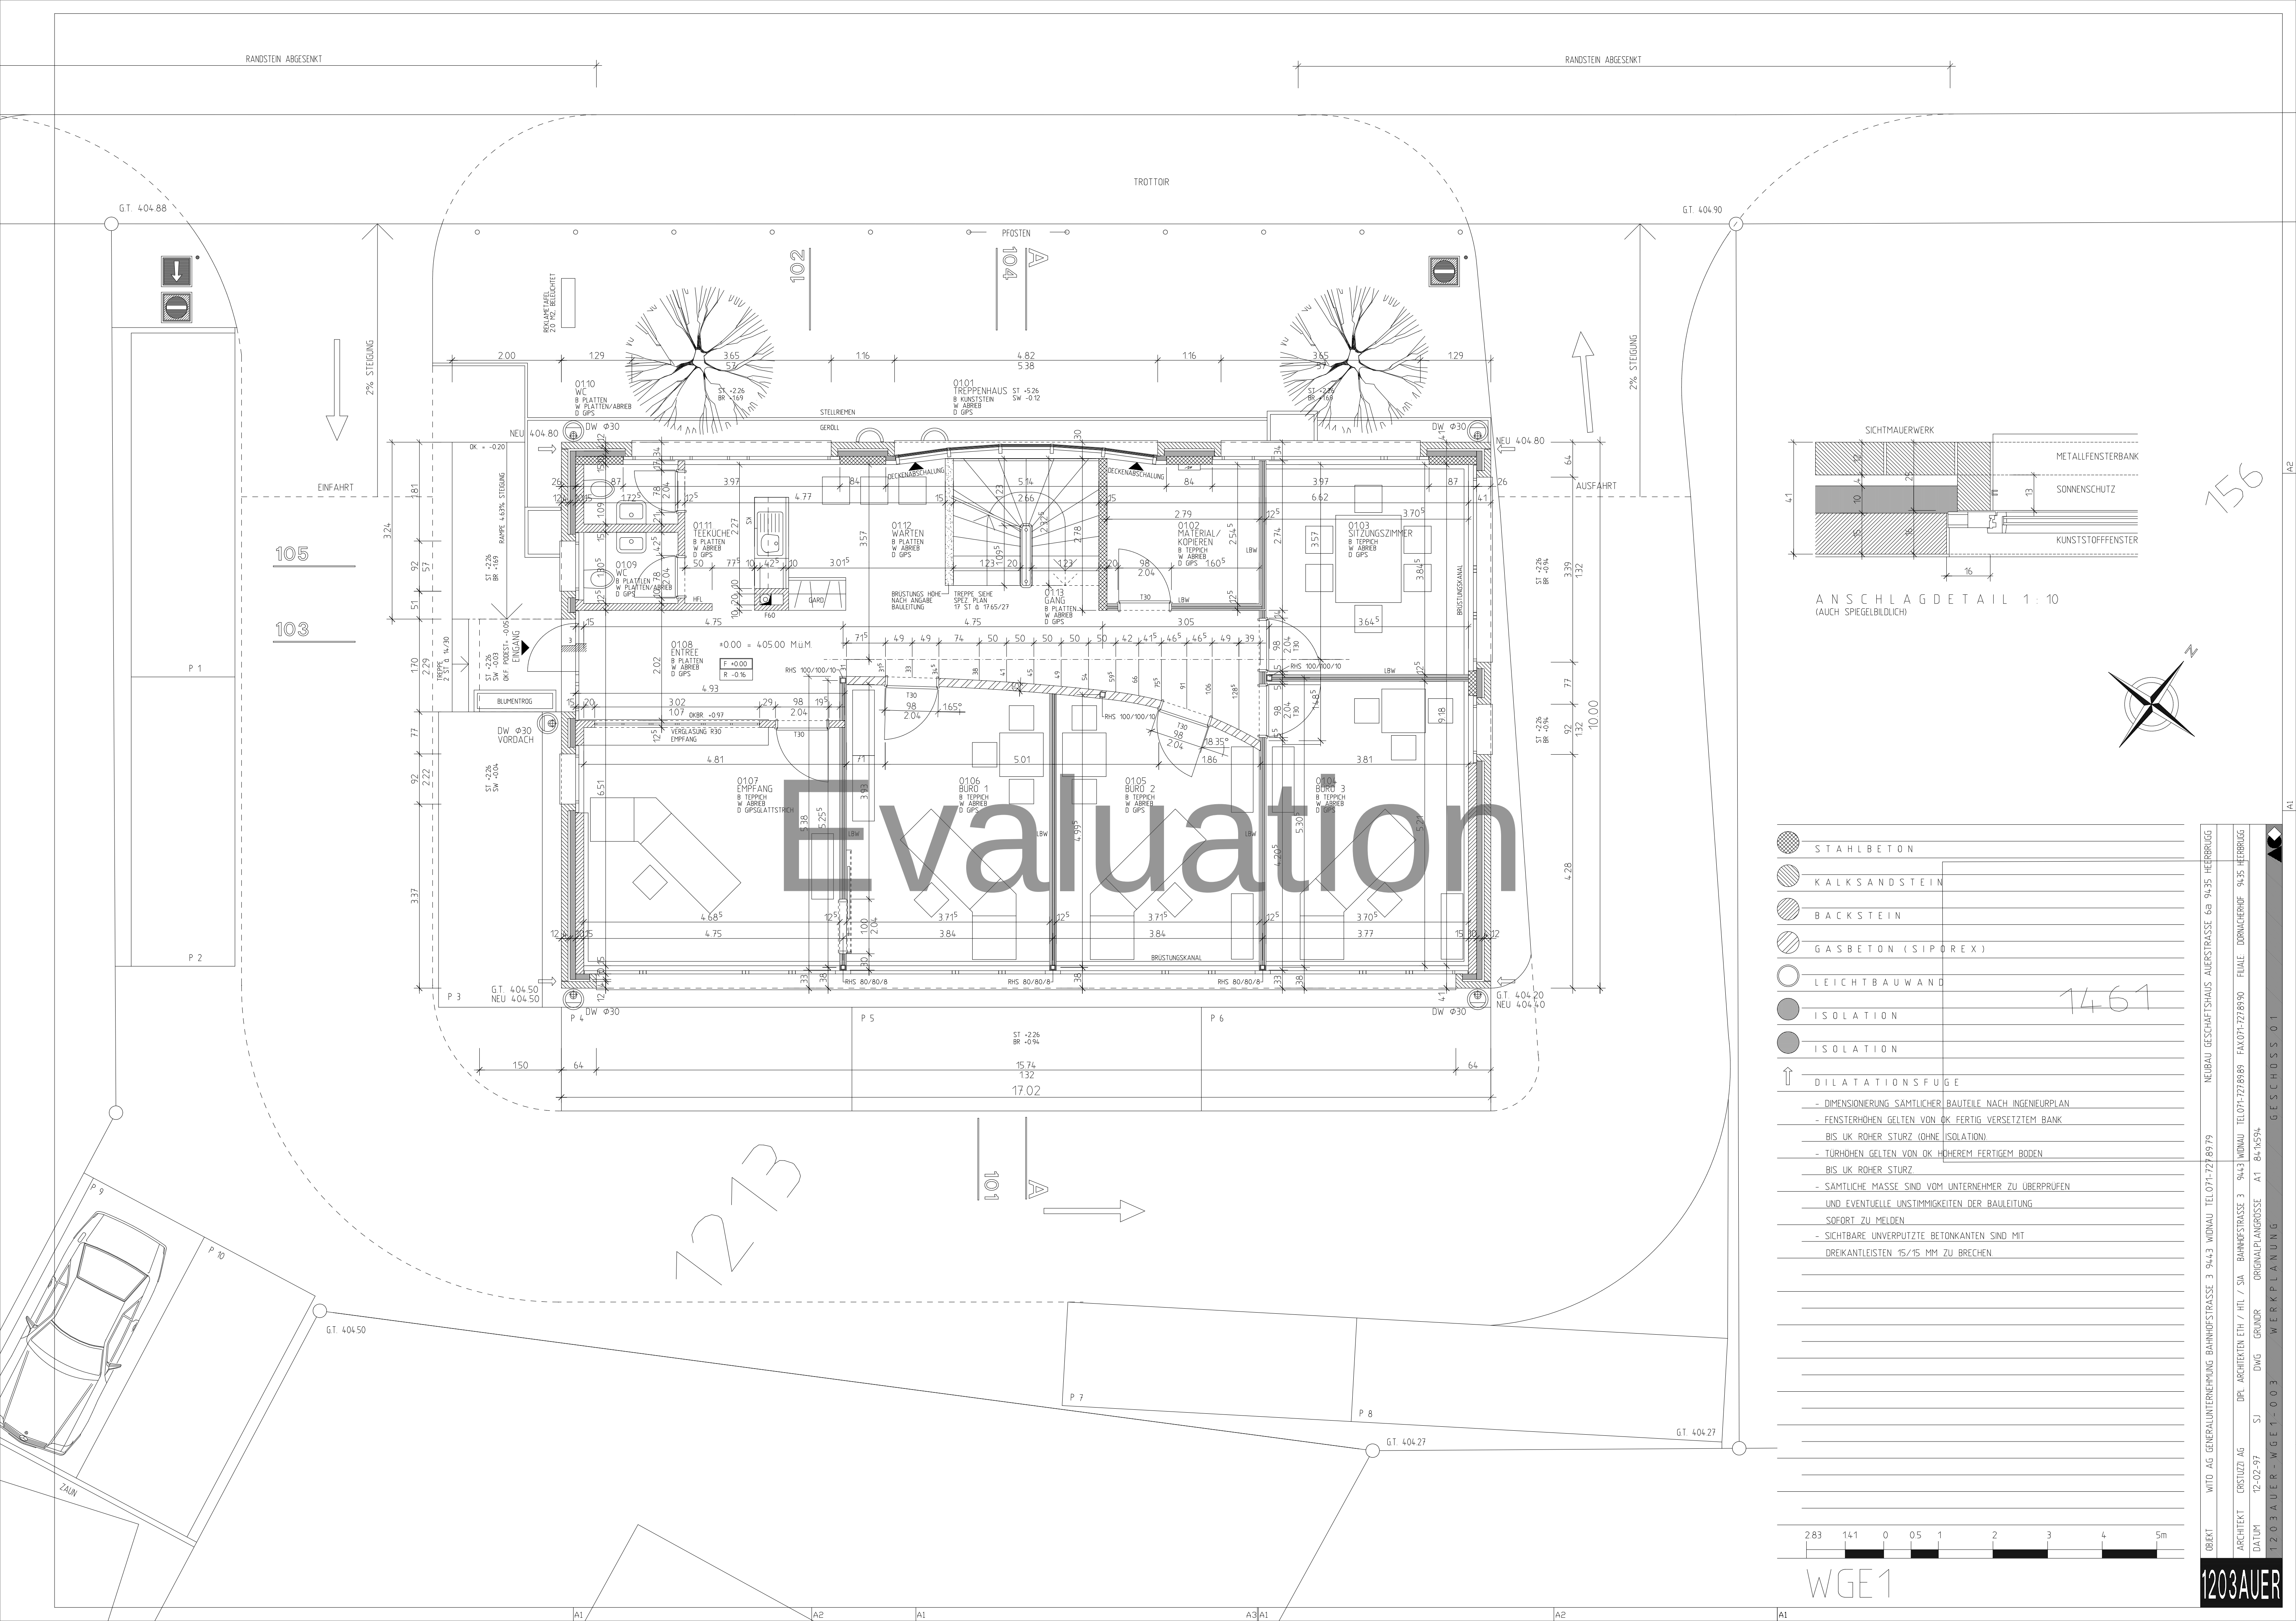

ANSCHLAGDETAIL 1:10  
(AUCH SPIEGELBILDICH)

|  |                    |
|--|--------------------|
|  | STAHLBETON         |
|  | KALKSANDSTEIN      |
|  | BACKSTEIN          |
|  | GASBETON (SIPOREX) |
|  | LEICHTBAUWAND      |
|  | ISOLATION          |
|  | ISOLATION          |



- ↑ DILATATIONSFUGE
- DIMENSIONIERUNG SAMTLICHER BAUTEILE NACH INGENIEURPLAN
  - FENSTERHOEHEN GELTEN VON OK FERTIG VERSETZTEM BANK
  - BIS UK ROHER STURZ (OHNE ISOLATION)
  - TÜRHOEHEN GELTEN VON OK HOHEREM FERTIGEM BODEN
  - BIS UK ROHER STURZ
  - SAMTLICHE MASSE SIND VOM UNTERNEHMER ZU ÜBERPRÜFEN
  - UND EVENTUELLE UNSTIMMIGKEITEN DER BAULEITUNG
  - SODORT ZU MELDEN
  - SICHTBARE UNVERPUTZTE BETONKANTEN SIND MIT DREIKANTLEISTEN 15/15 MM ZU BRECHEN

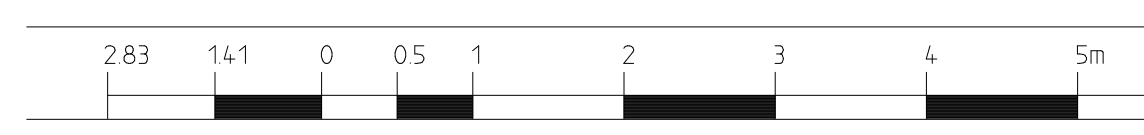

WGE1



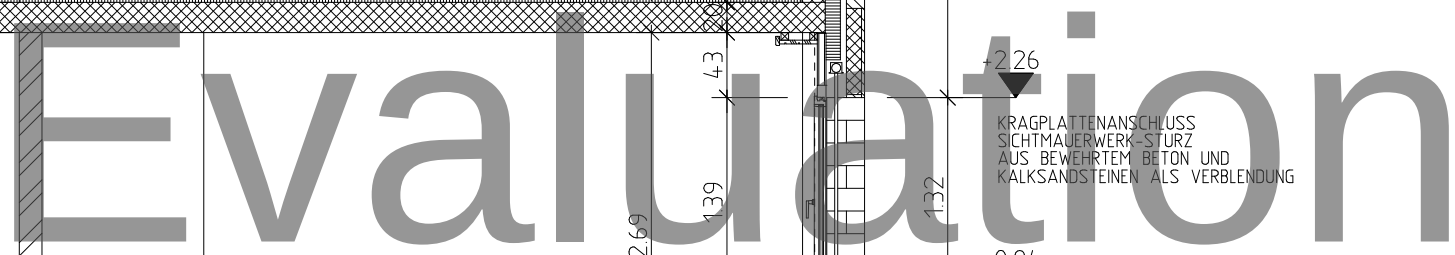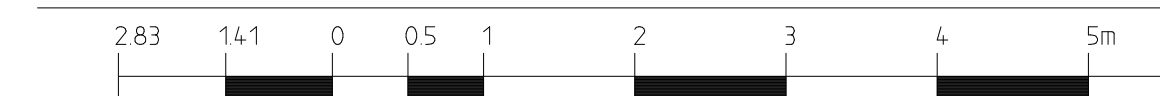

[illegible]

WGS1