

1. OBERGESCHOSS

AUSBAU

HOPlan AG c/o Peter Hobb, Planung und Bauleitung, Trunzstrasse 4, 7247 Saas
Pflüger Architekten GmbH, Architektur, Duggelochstrasse 122, 7250 Röschen

EMAIL: info@peter-hobb.ch
EMAIL: info@pflueger-architekten.ch

PLANNR. 21001-42
MIT: 1:50
DAT: 14.07.2022
PL GR: 125 x 85
GEZ: ph
HoPlan AG

DAT	BEMERKUNGEN	GEZ	DAT	BEMERKUNGEN	GEZ
15.08.21	Maschinen gerades Maschinenpark eingezeichnet	ph			
16.02.22	Maschinen SMD verschoben	ph			
20.04.22	Veränderung von WC zugewandt	ph			
20.04.22	Neu Vorwand in 03 Umkleide, Wandkanten Umkleide u. WC neu	ph			
31.08.23	Fluchtweg Büro zu Korridor offhand	ph			

Fertig Boden Erdgeschoss ± 0.00 = 521.55 m.ü.M.

LEGENDE

- Bestehend
- Neu
- Abbruch
- Beton armiert
- Betonelemente
- Backstein
- Calmo
- Kalksandstein
- Dämmung weich
- Dämmung hart
- Abwasser
- Meteorwasser

Die Türhöhen gelten ab OK Fertig Schwellen bzw. ab Fertig Höhen Boden bis UK Roh Stütz.


20 Produktionsfl
B: Bodenfliese gerad 7 mm
W: BetonKS roh sichtbar
D: Beton roh sichtbar

Entwicklung
B: Monobeton
W: BetonKS roh sichtbar
D: Beton roh sichtbar

21 Lager 1
B: Monobeton
W: Beton roh sichtbar
D: Beton roh sichtbar

Werkstatt
B: Monobeton
W: Beton roh sichtbar
D: Beton roh sichtbar

Spedition
B: Monobeton
W: Beton roh sichtbar
D: Beton roh sichtbar

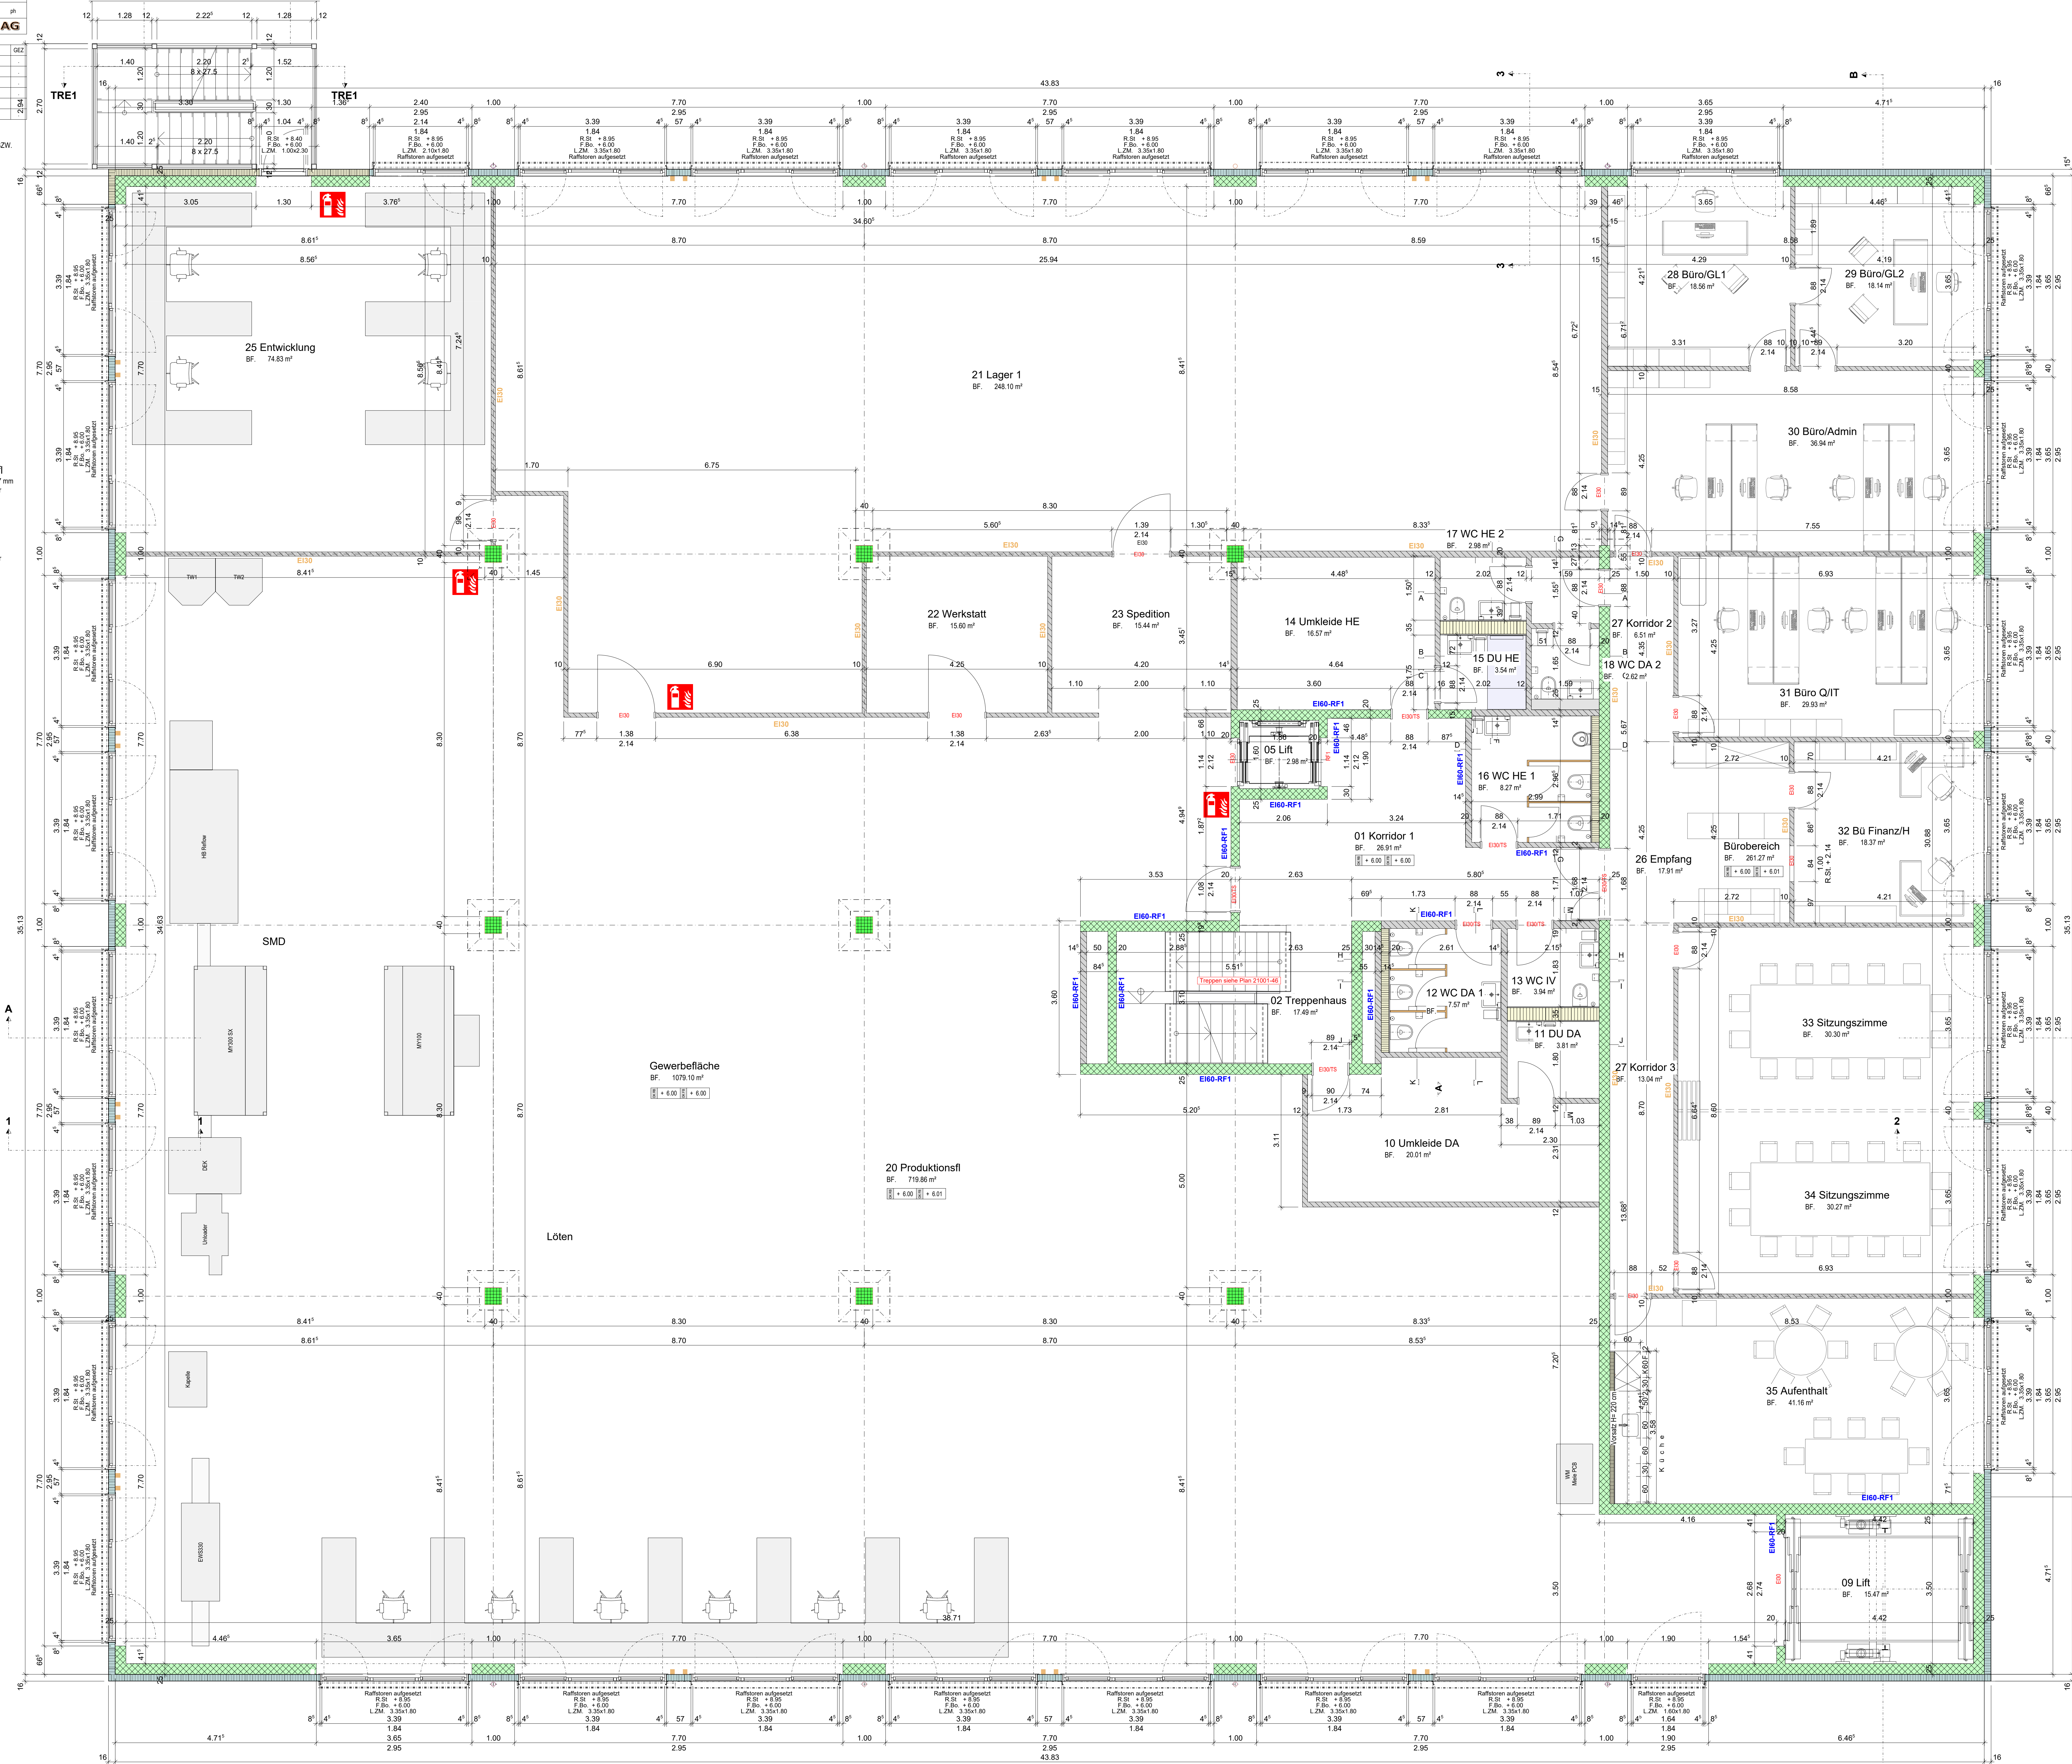

14 Umkleide HE
B: Monobeton
W: BetonKS roh sichtbar
D: Beton roh sichtbar

15 DU HE
B: Feinsteinzeugplatten 7 mm
W: BetonKS roh sichtbar
Wandschild Feinsteinzeugplatten 7 mm
Durchbereich Platten 210 cm hoch
D: Beton roh sichtbar

16 WC HE 1
B: Feinsteinzeugplatten 7 mm
W: BetonKS roh sichtbar
Wandschild Feinsteinzeugplatten
D: Beton roh sichtbar

17 WC HE 2
B: Feinsteinzeugplatten 7 mm
W: BetonKS roh sichtbar
Wandschild Feinsteinzeugplatten
D: Beton roh sichtbar

18 WC DA 2
B: Feinsteinzeugplatten 7 mm
W: BetonKS roh sichtbar
Wandschild Feinsteinzeugplatten
D: Beton roh sichtbar

10 Umkleide DA
B: Monobeton
W: Beton roh sichtbar
D: Beton roh sichtbar

11 DU DA
B: Feinsteinzeugplatten 7 mm
W: BetonKS roh sichtbar
Wandschild Feinsteinzeugplatten 7 mm
Durchbereich Platten 210 cm hoch
D: Beton roh sichtbar

A WC DA 1
B: Feinsteinzeugplatten 7 mm
W: BetonKS roh sichtbar
Wandschild Feinsteinzeugplatten 7 mm
Durchbereich Platten 210 cm hoch
D: Beton roh sichtbar

13 WC IV
B: Teppich
W: BetonKS weiss gestrichen
D: Beton roh sichtbar

2
B: Monobeton
W: Beton roh sichtbar
D: Beton roh sichtbar

Bürobereich
B: Teppich
W: BetonKS weiss gestrichen
D: Beton roh sichtbar

01 Korridor 1
B: Monobeton
W: Beton roh sichtbar
D: Beton roh sichtbar

02 Treppenhaus
B: Monobeton
W: Beton roh sichtbar
D: Beton roh sichtbar