
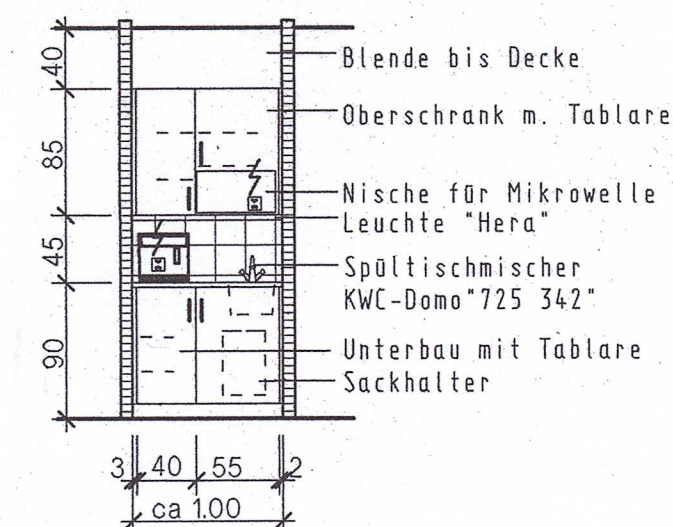


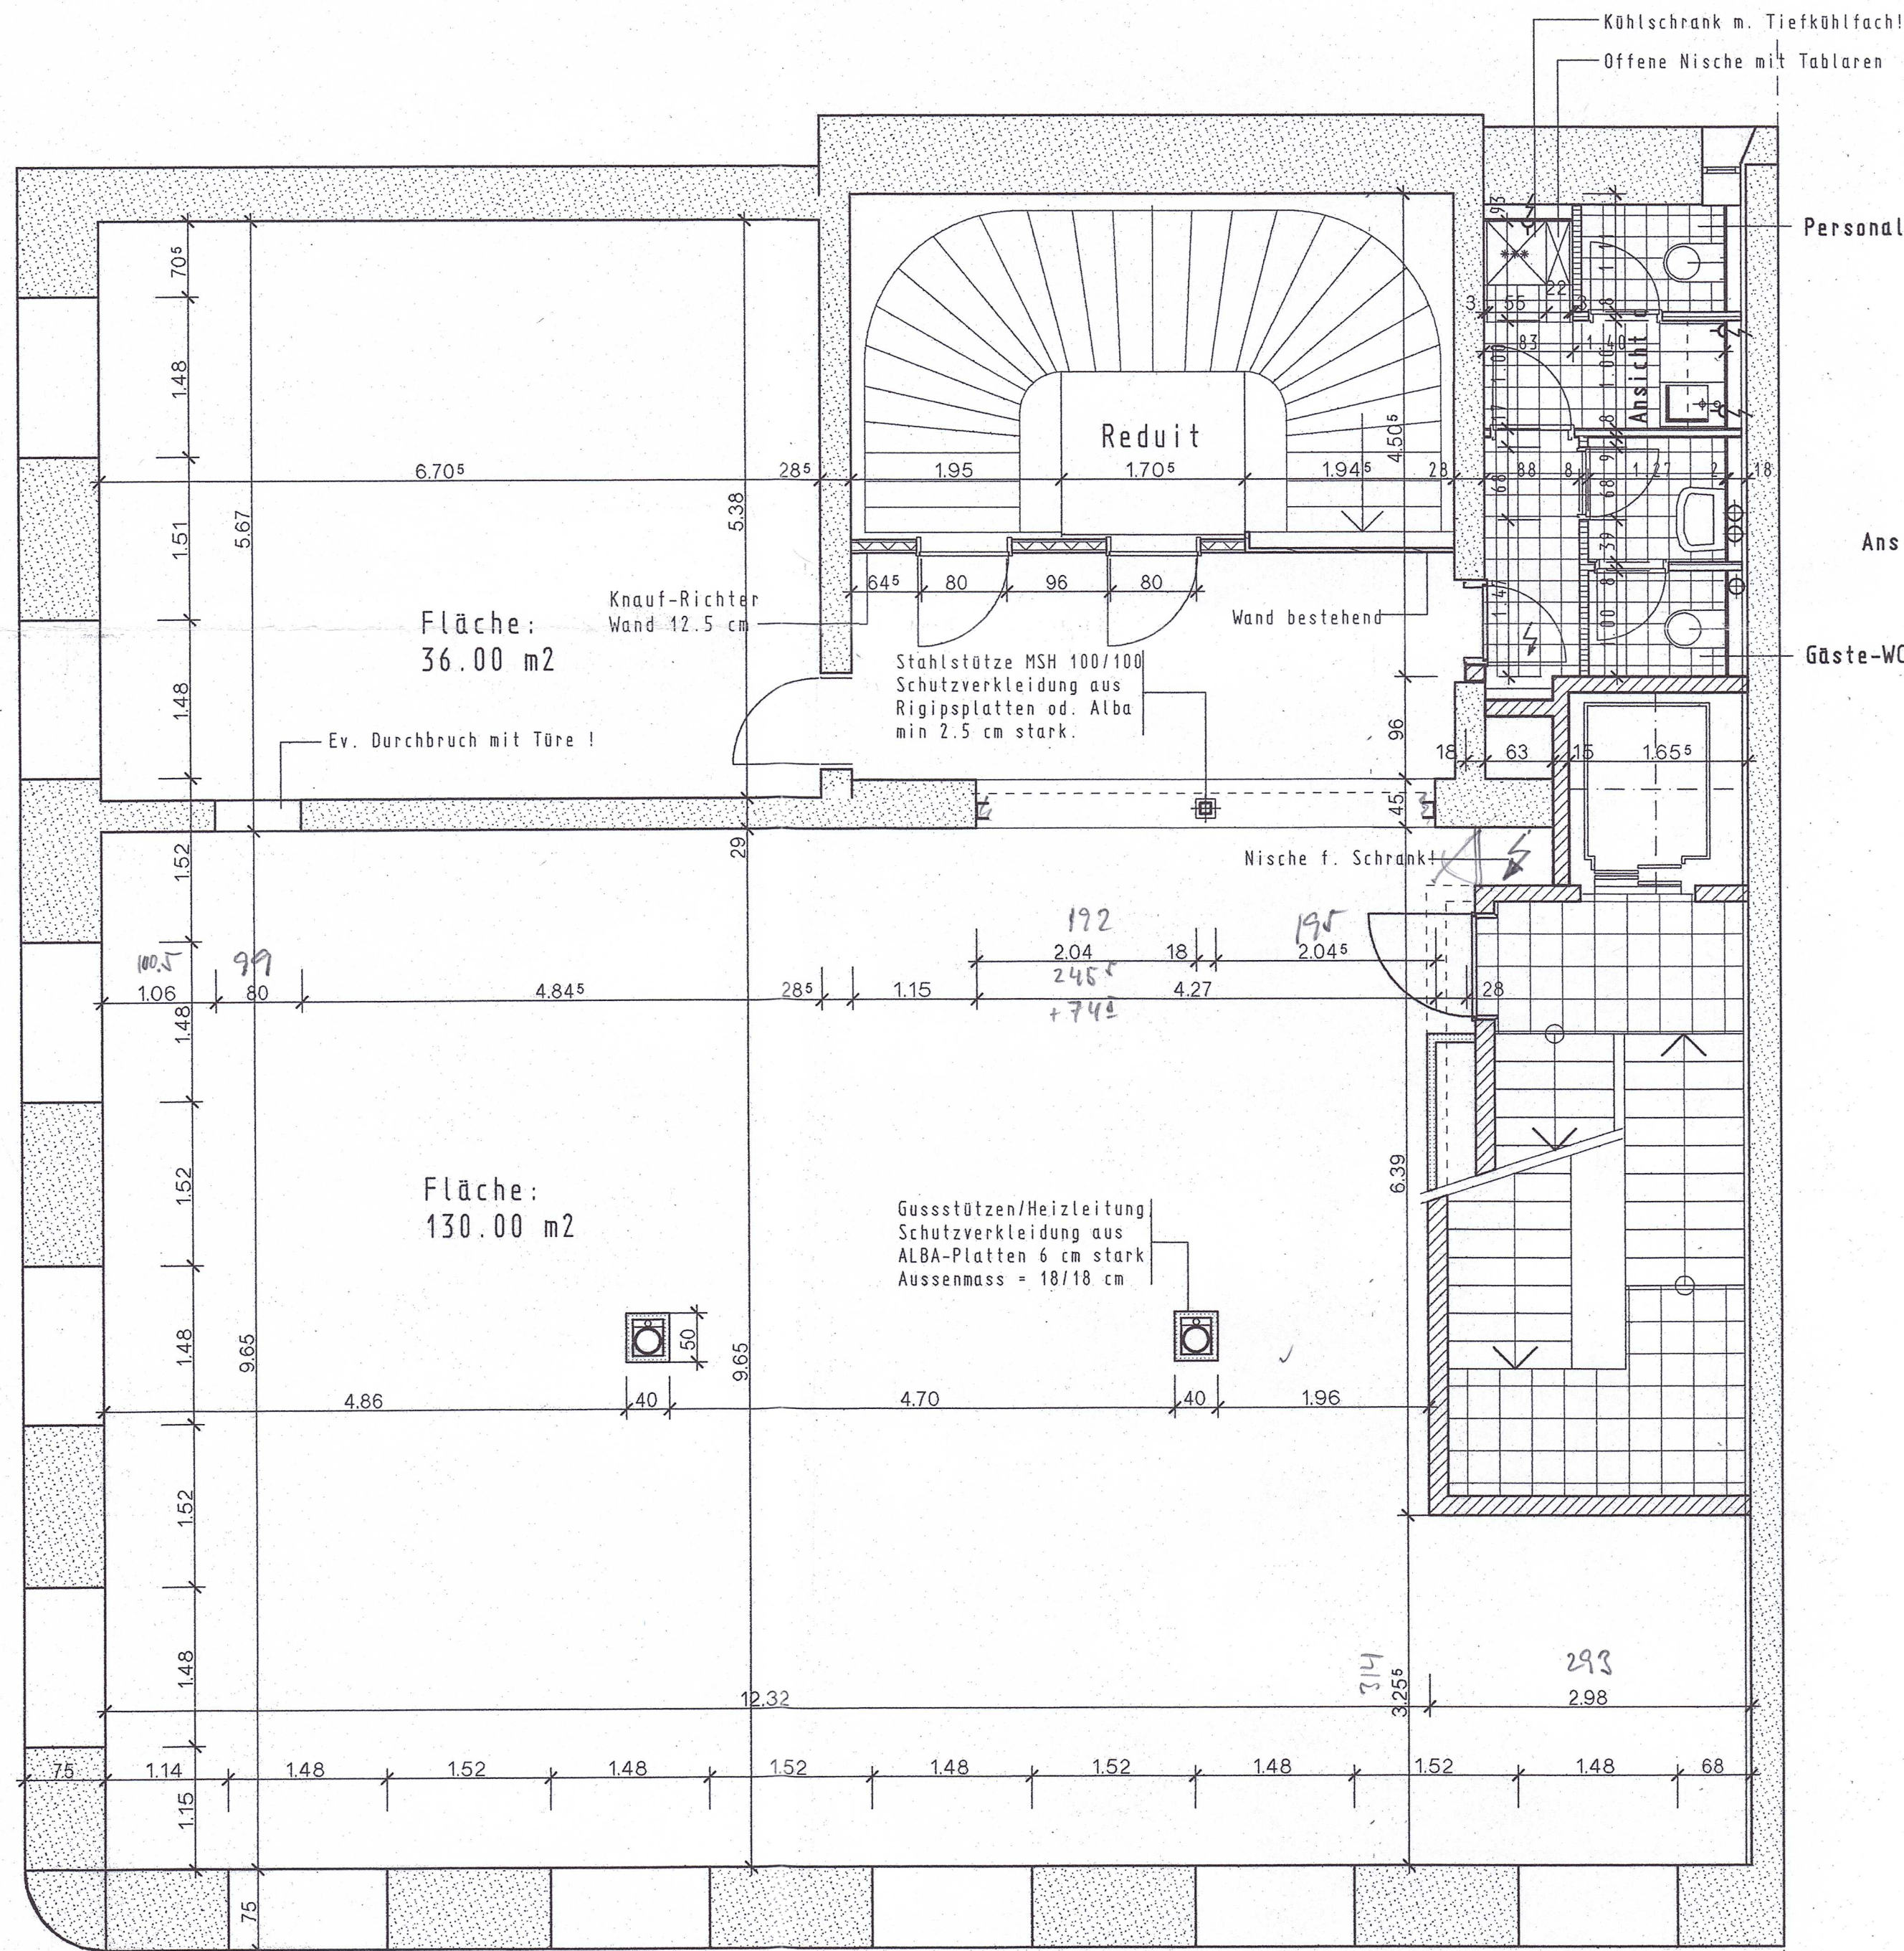

Steinenberg 19

4051 Basel

Baumentscheid Nr. 1614/94

GRUNDRISS 1.OBERGESCHOSS 1:50

Reisebüro "SSR REISEN"

Baukonsortium Steinenberg

Steinenberg 19

4051 Basel

Geschäftshausumbau

Steinenberg 19

4051 Basel

Berger+Töffol
ARCHITEKTEN SIA

PAUL BERGER ETH/SIA · KARL BERGER HTL · JÜRGEN TOFFOL ETH/SIA
RIEHESTR. 43 · CH-4021 BASEL · TEL. 061 691 90 90 · FAX 061 691 99 97

DAT. 25.08.95

AUFTR. NR.

PLAN NR.

INDEX

GEZ. CH

794

515

4

GR. 60x44

Der Bauherr:

Der Architekt:

Der Grundeigentümer:

R.H. 320