URS SCHNEIDER **UMBAU MFH SCHNEIDER ZENTRALPLATZ 4**	8598 BOTTIGHOFEN **5507 MELLINGEN**	**ERDGESCHOSS**	**1:50**	1223-00
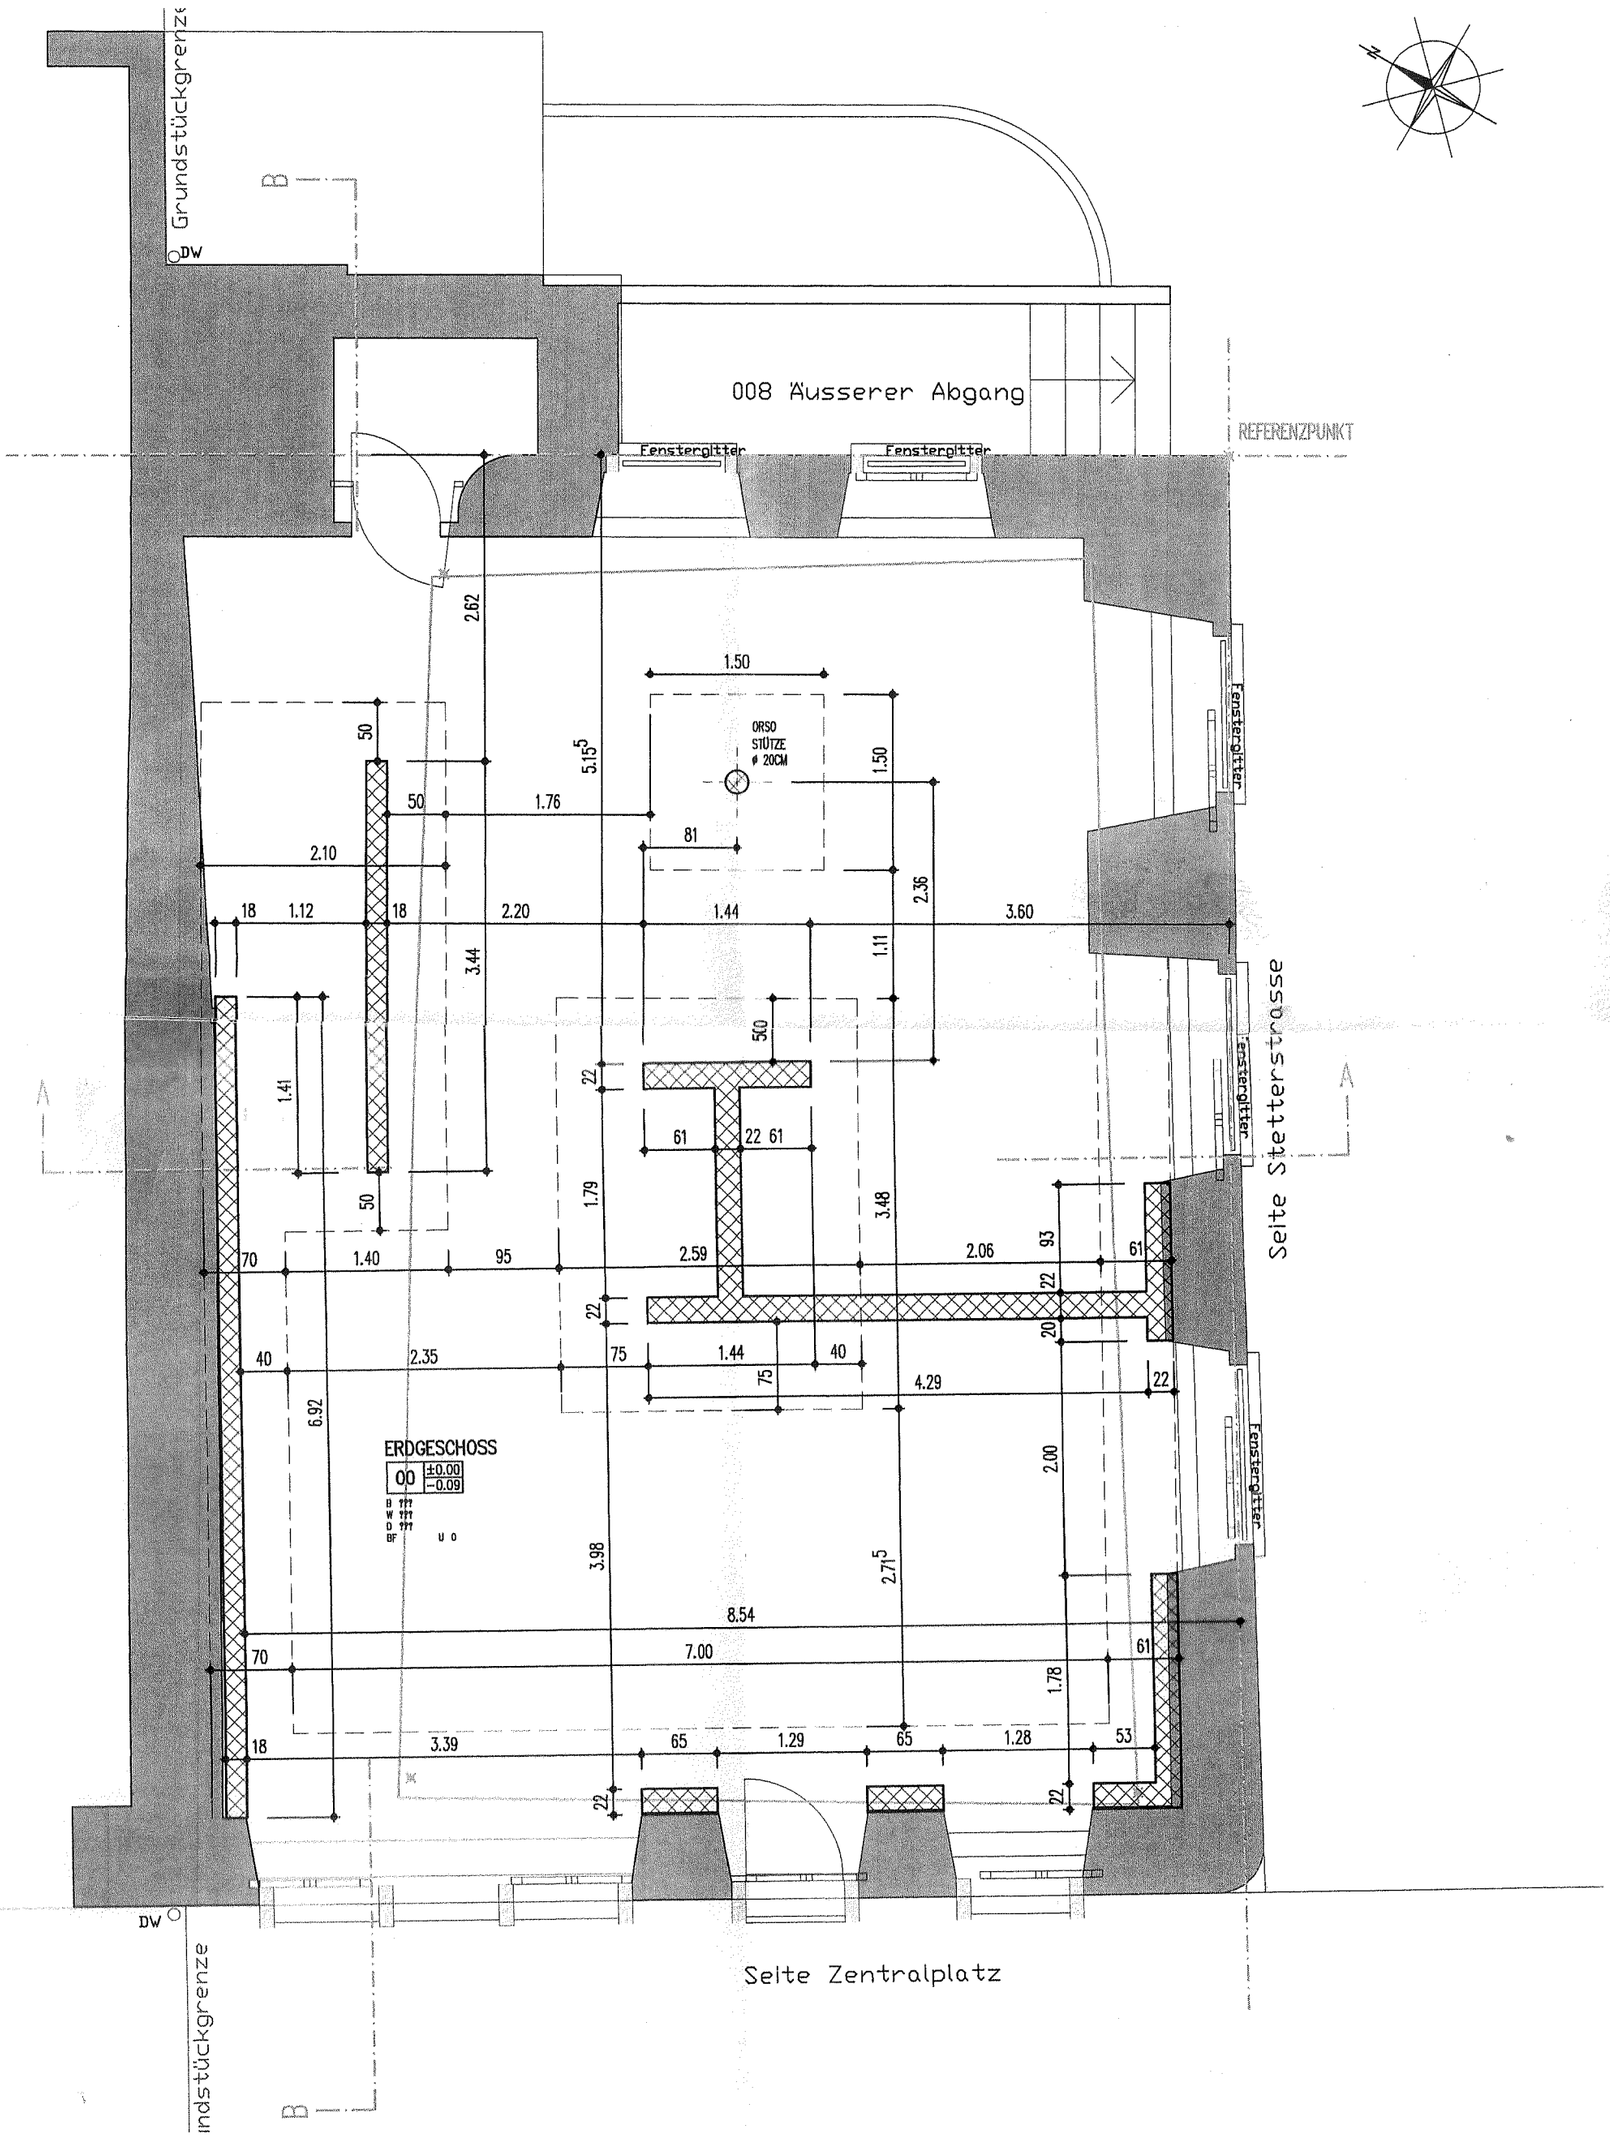
RENATO GARTNER DIPL. ARCHITEKT FH/STV 5430 WETTINGEN LANDSTRASSE 81A TELEFON 056 / 426 08 06 TELEFAX 056 / 426 08 80 DATUM: 21.09.2013 / MH