

WERKPLAN 1/50
GRUNDRISS E05-06
OBERGESCHOSS 1

Sämtliche Masse sind Rohmasse.

Türhöhen Massivbau:
OK Schwelle respektiv höherer Boden bis
UK Roh Sturz.

Türhöhen Leichtbau:
OK Schwelle respektiv höherer Boden bis
UK Fertig Sturz.

Der Unternehmer hat die Masse auf dem
Bau zu kontrollieren. Allfällige Mass-
differenzen sind der Bauleitung unverzüglich
zu melden.

Beton

Backstein

Kalksandstein

Bestehende Wände

Neubau

Abbruch

Dämmung

Ständer-Konstr.

Geberit GIS

0

50

100

150



200

250

CM

OK RB EG E04 = ±0.00 = 435.06 M.ü.M.

Änderungen:
08.01.2010 Ir Überarbeitung / Abbruch entfernt

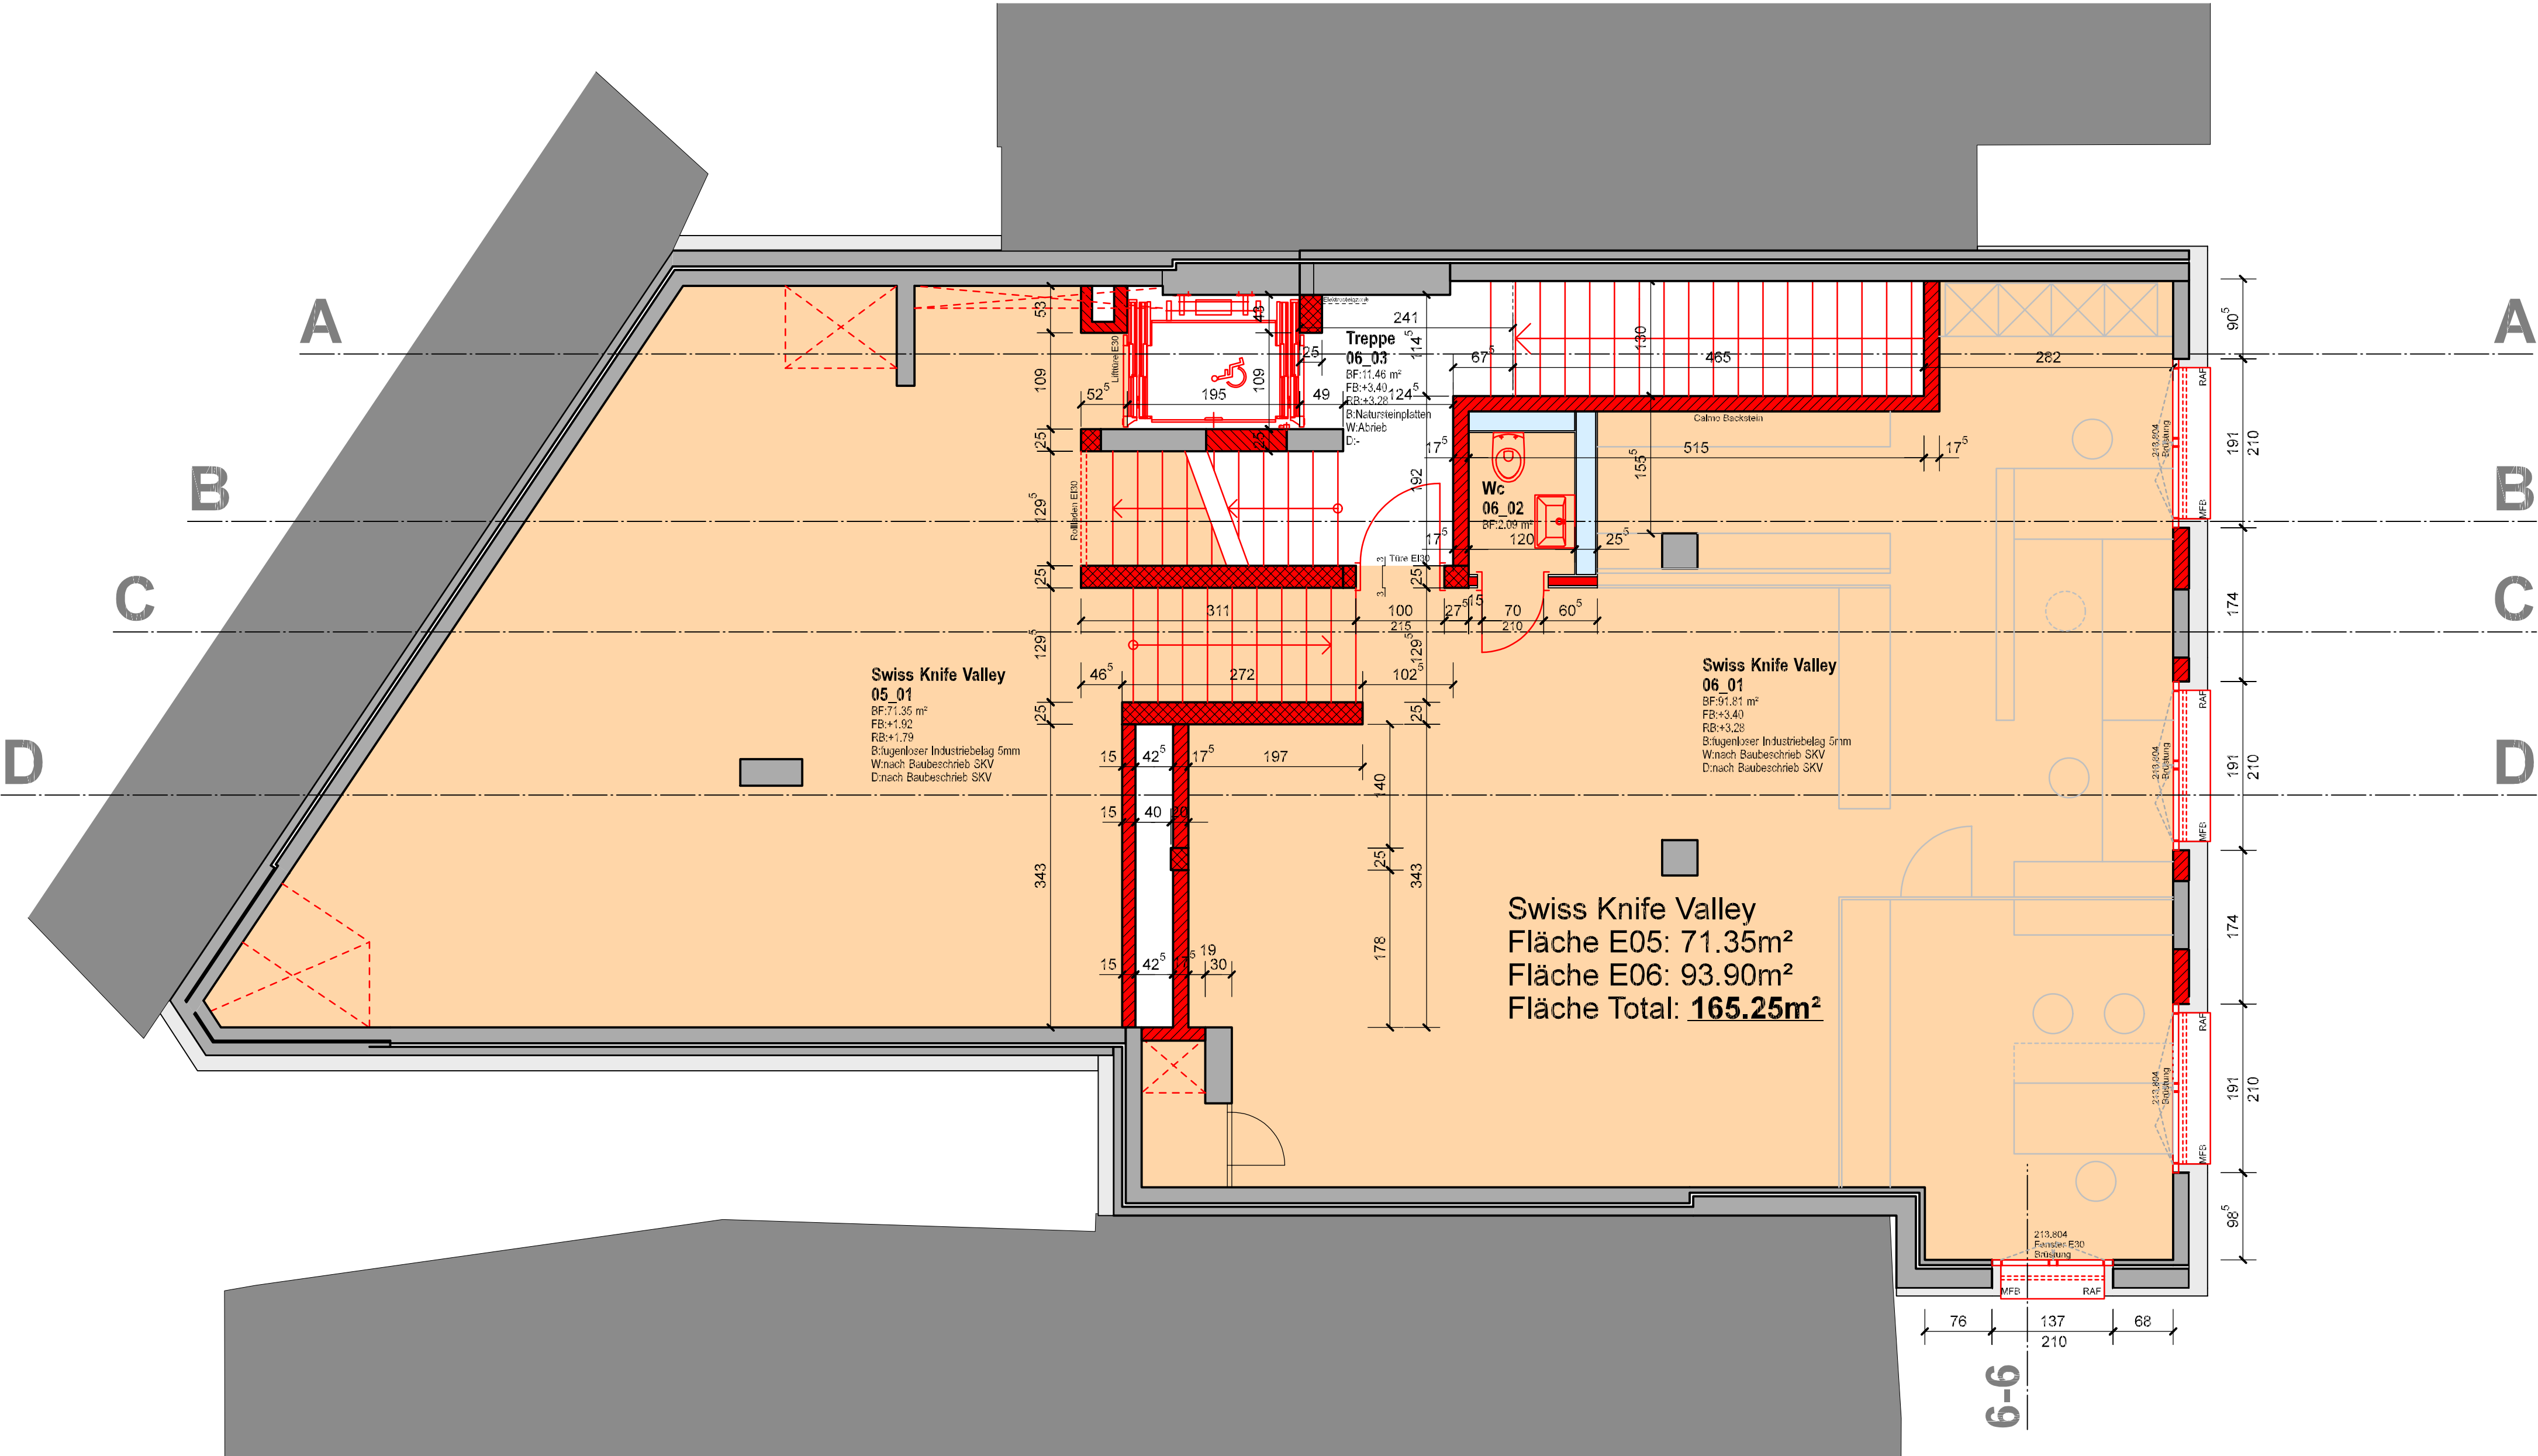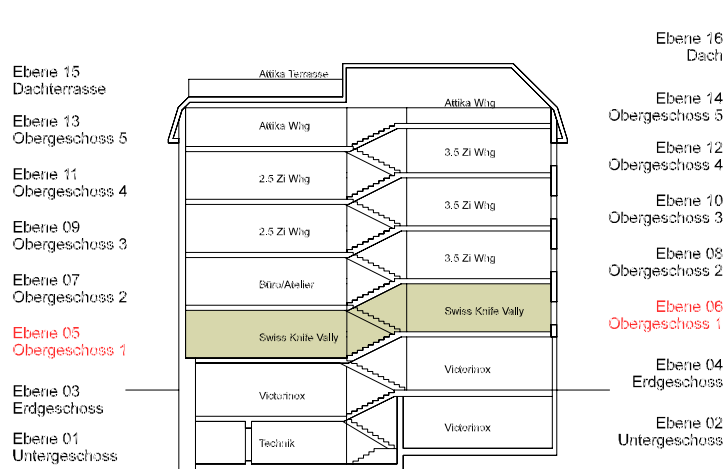

1. Obergeschoss
Ebene 05

1. Obergeschoss
Ebene 06