
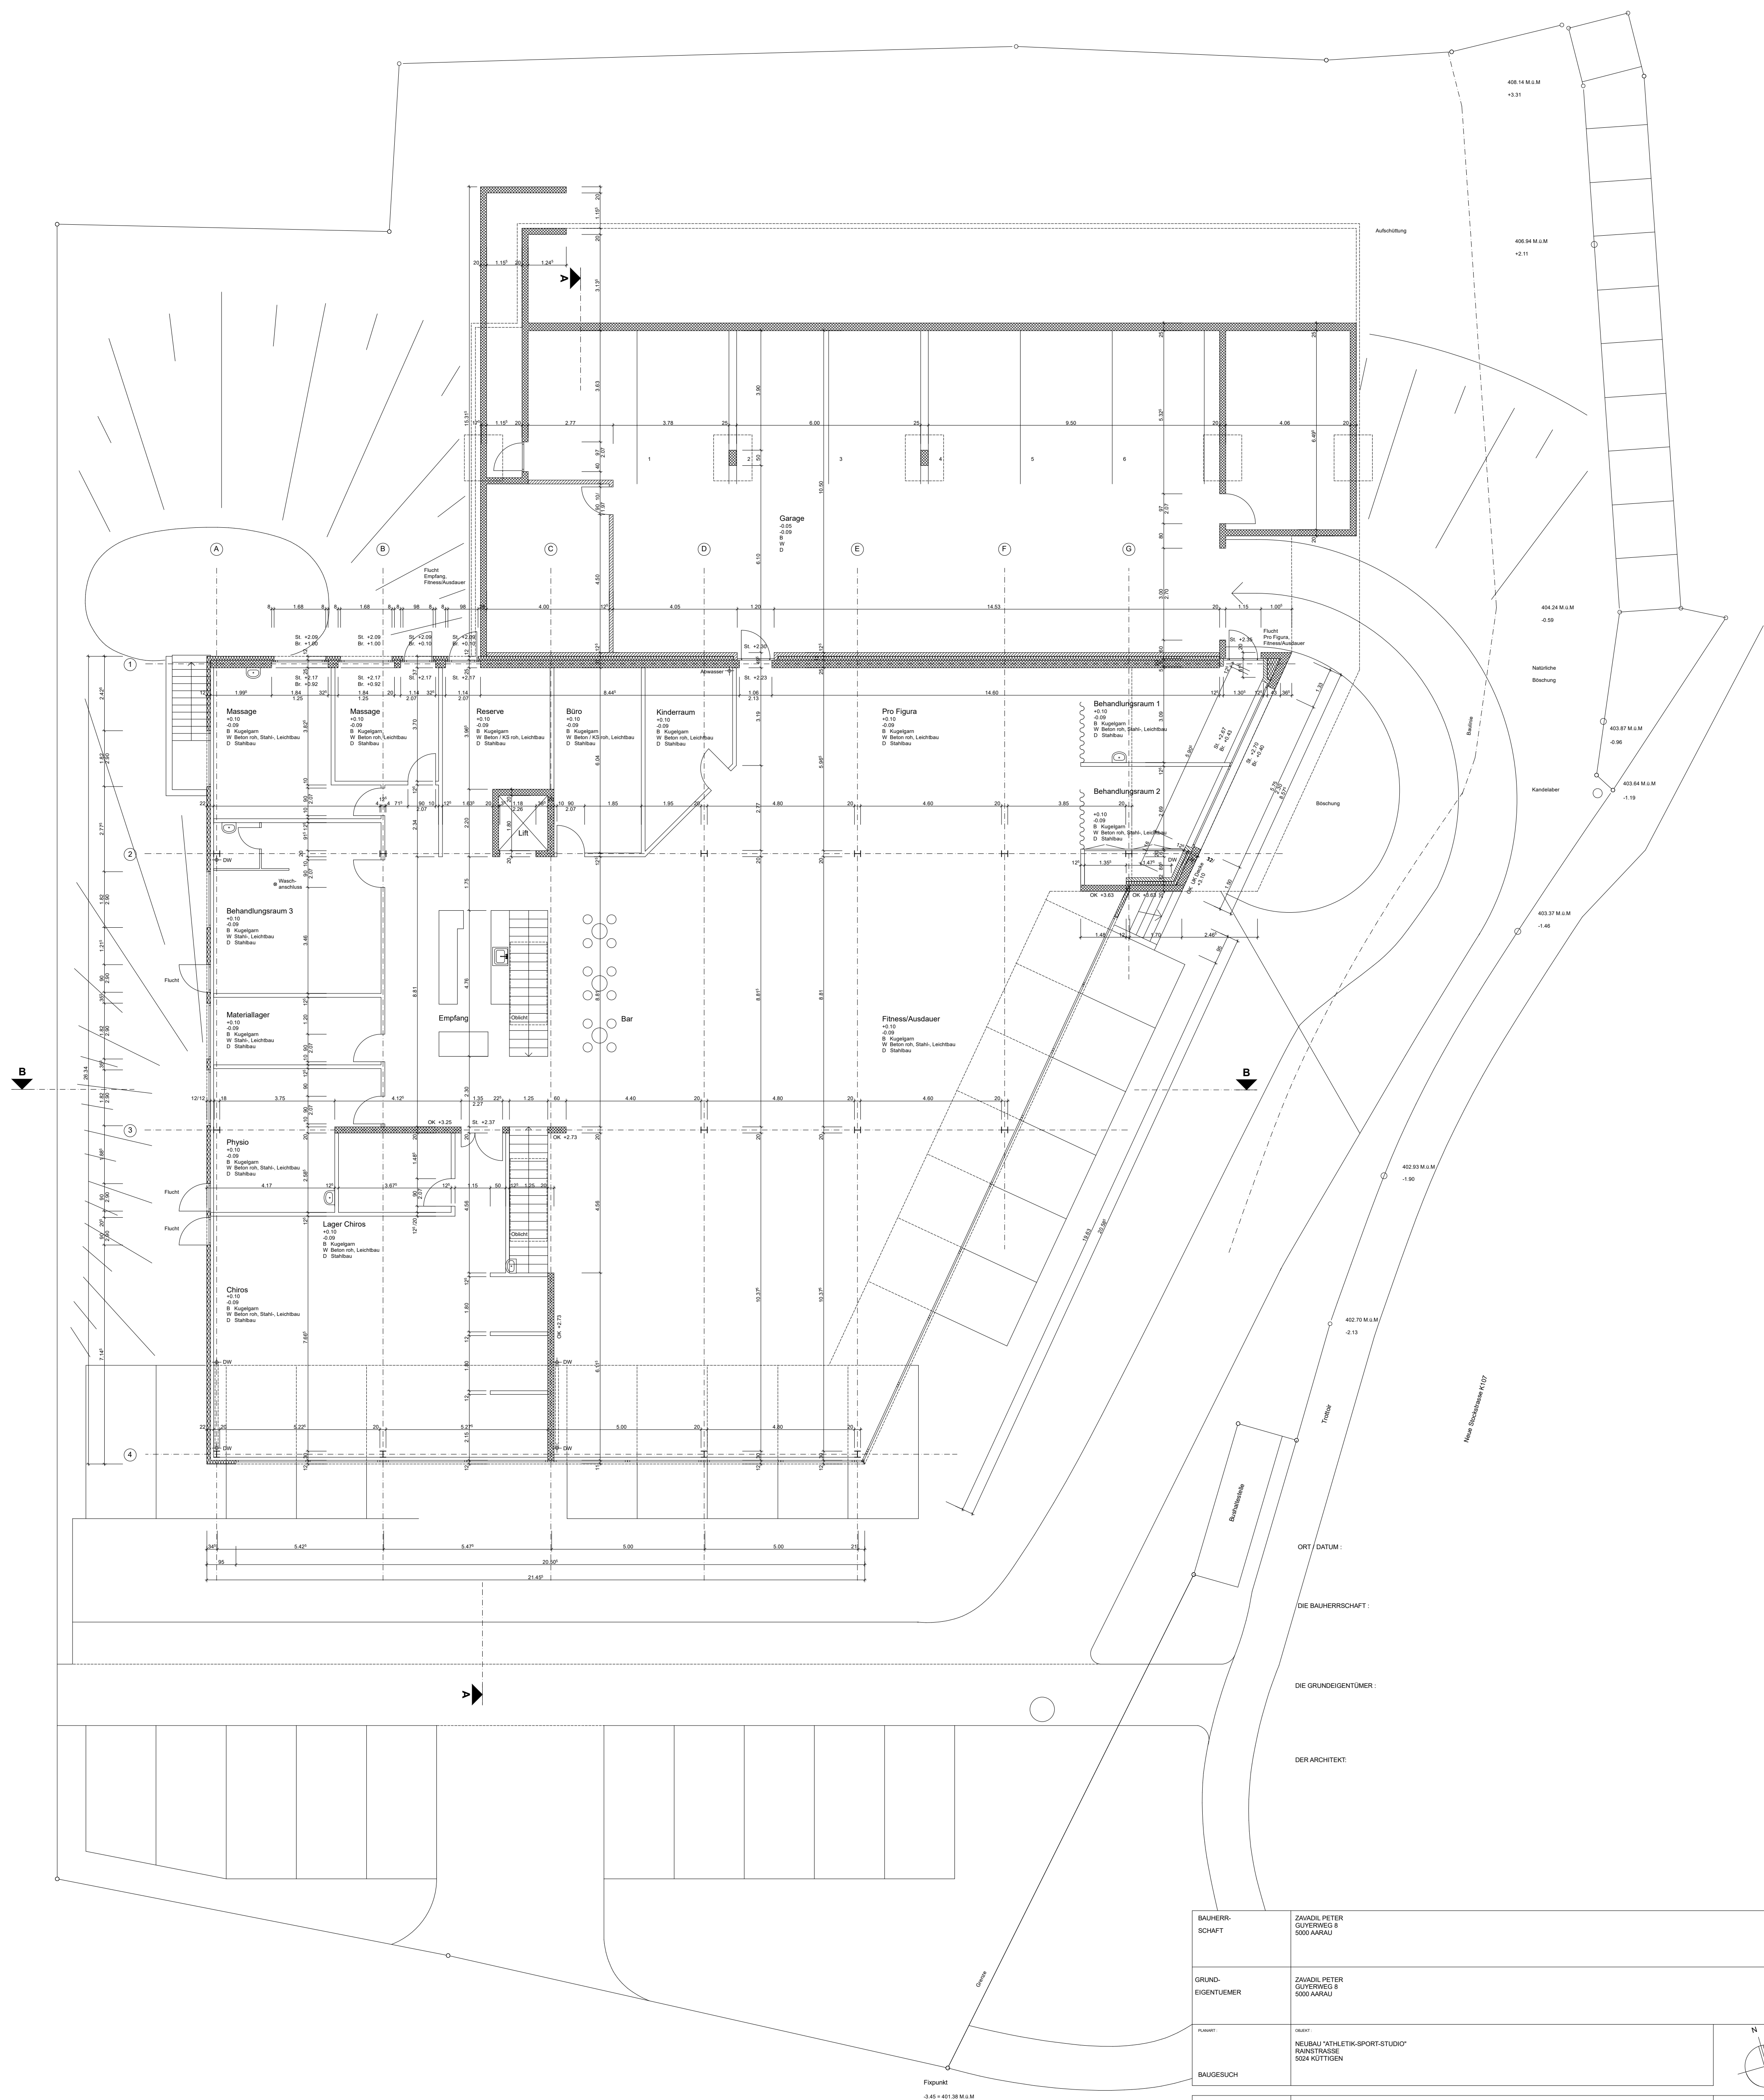


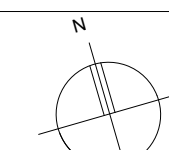

BAUGESUCH	
PLANZEICHNER: 03/05-03	GRUNDRISSE
MASSTAB: 1 : 100	OBERGESCHOSS
