



SECHS-FAMILIENHAUS IN TURGI

BAUHERRSCHAFT: BAUGEMEINSCHAFT TURGI.


WERKPLÄNE 1:50.

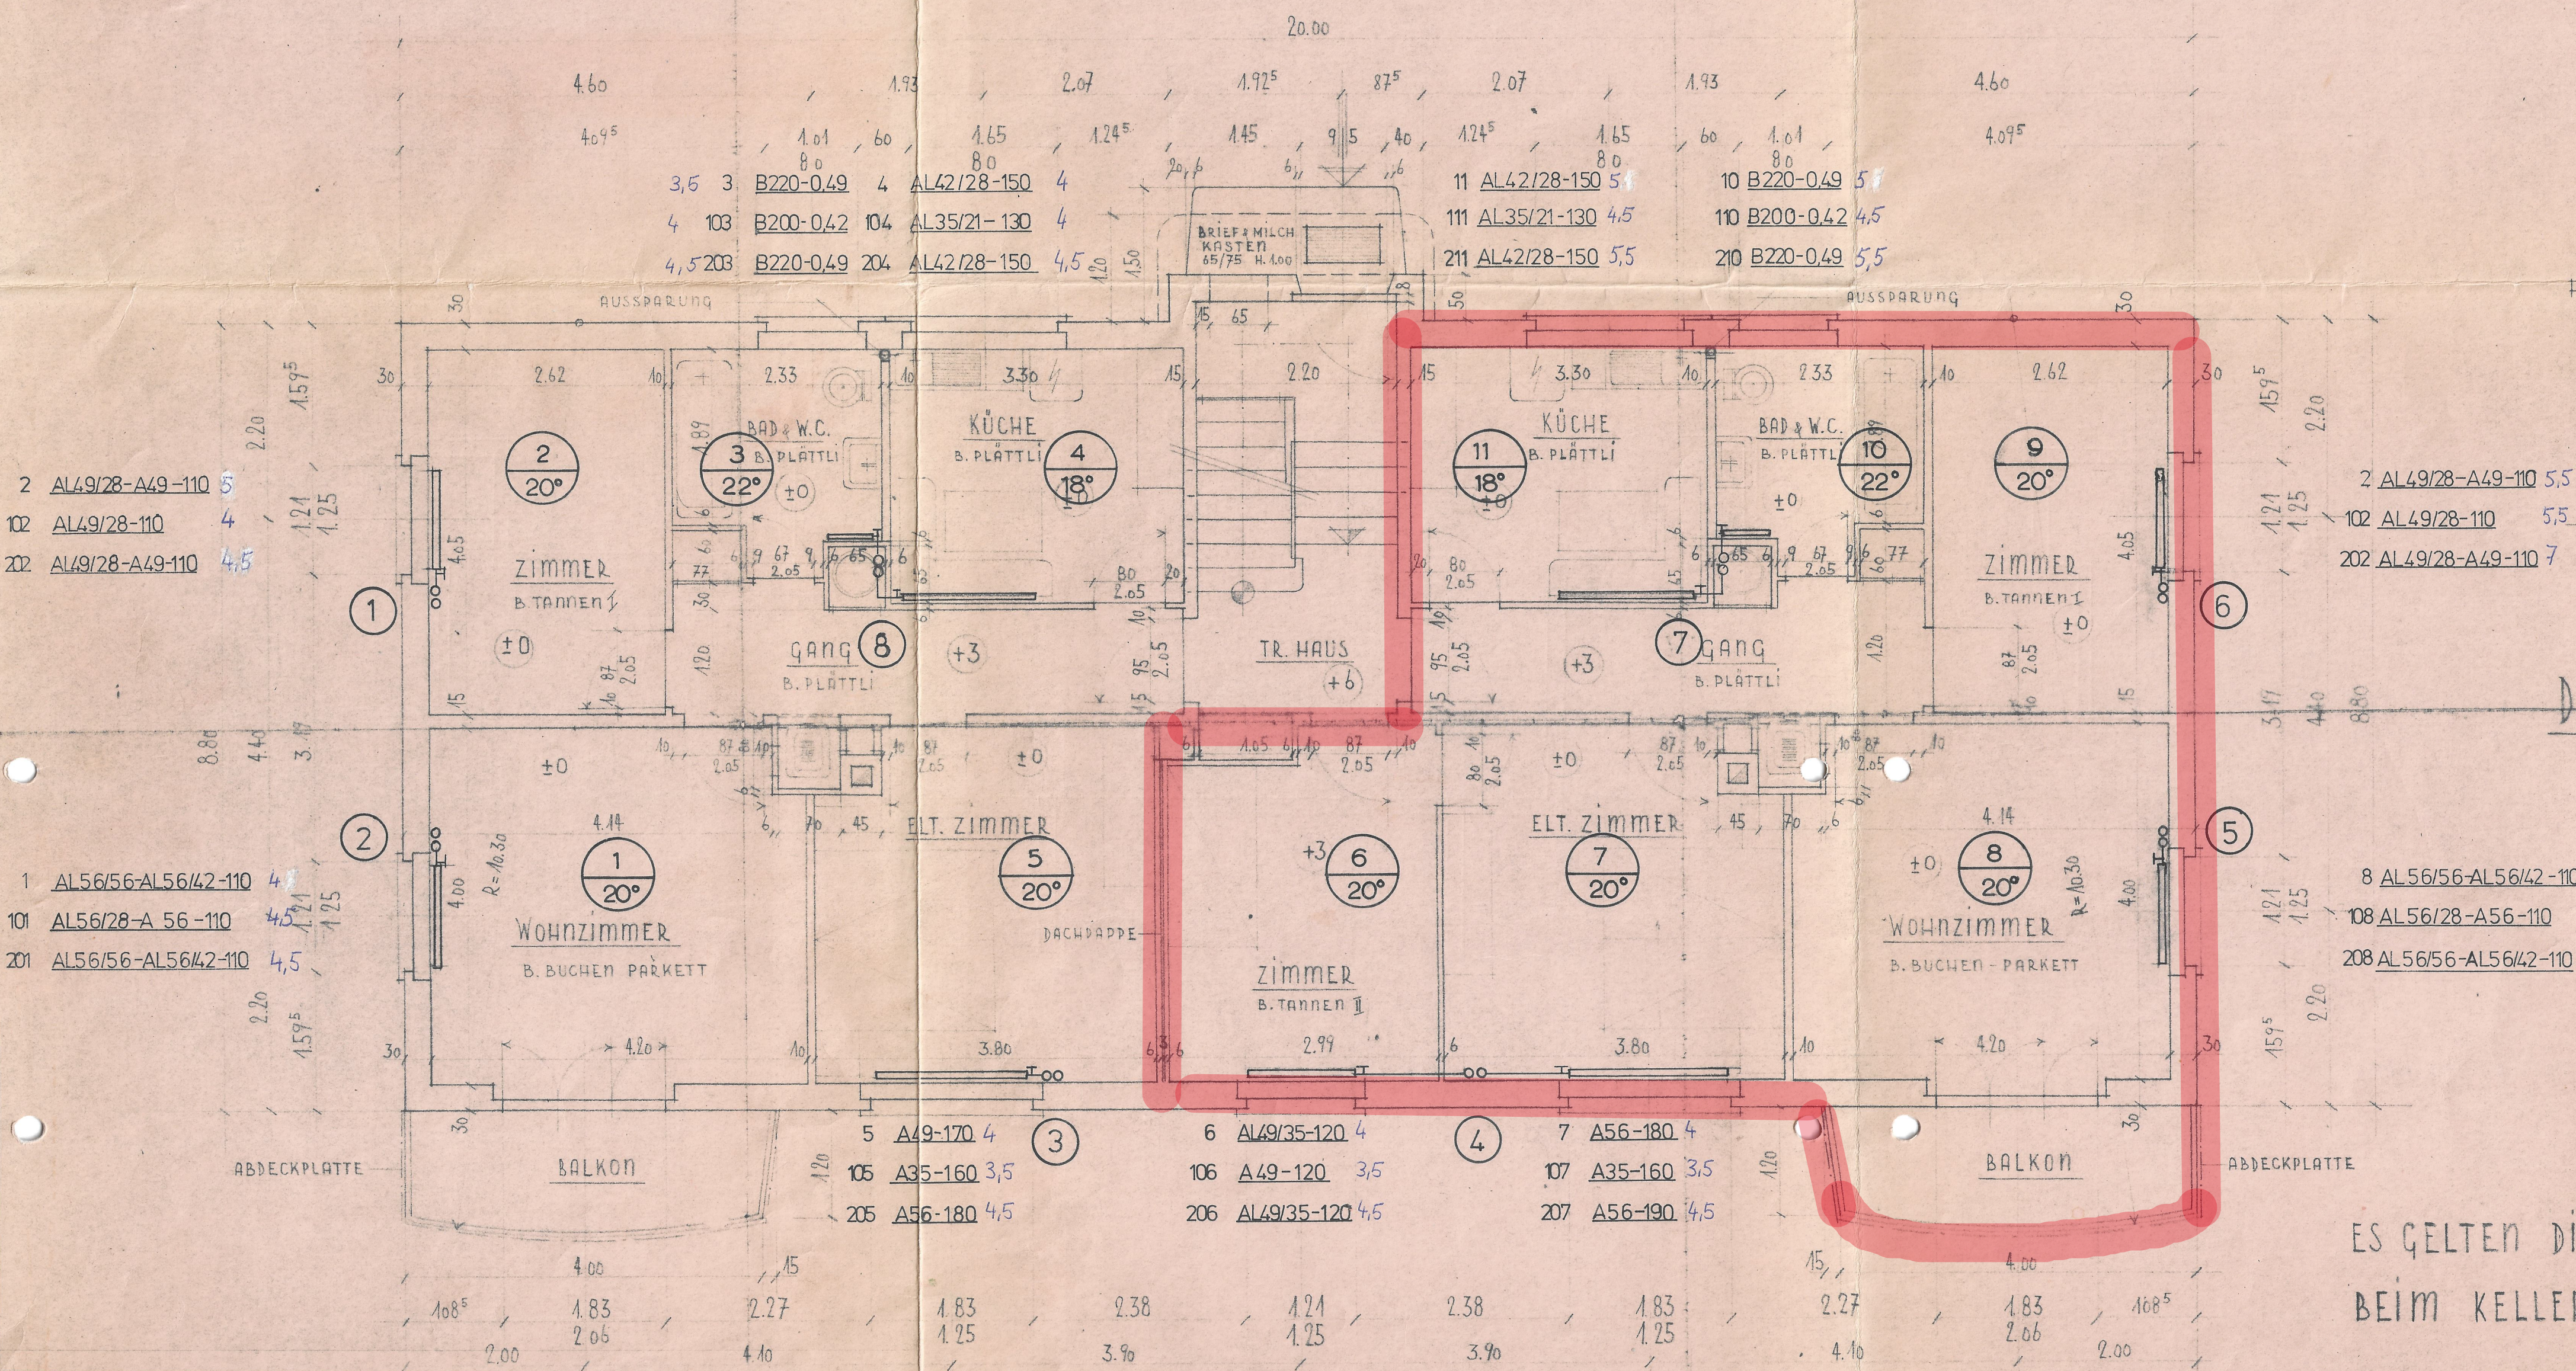

DETAIL 1:20

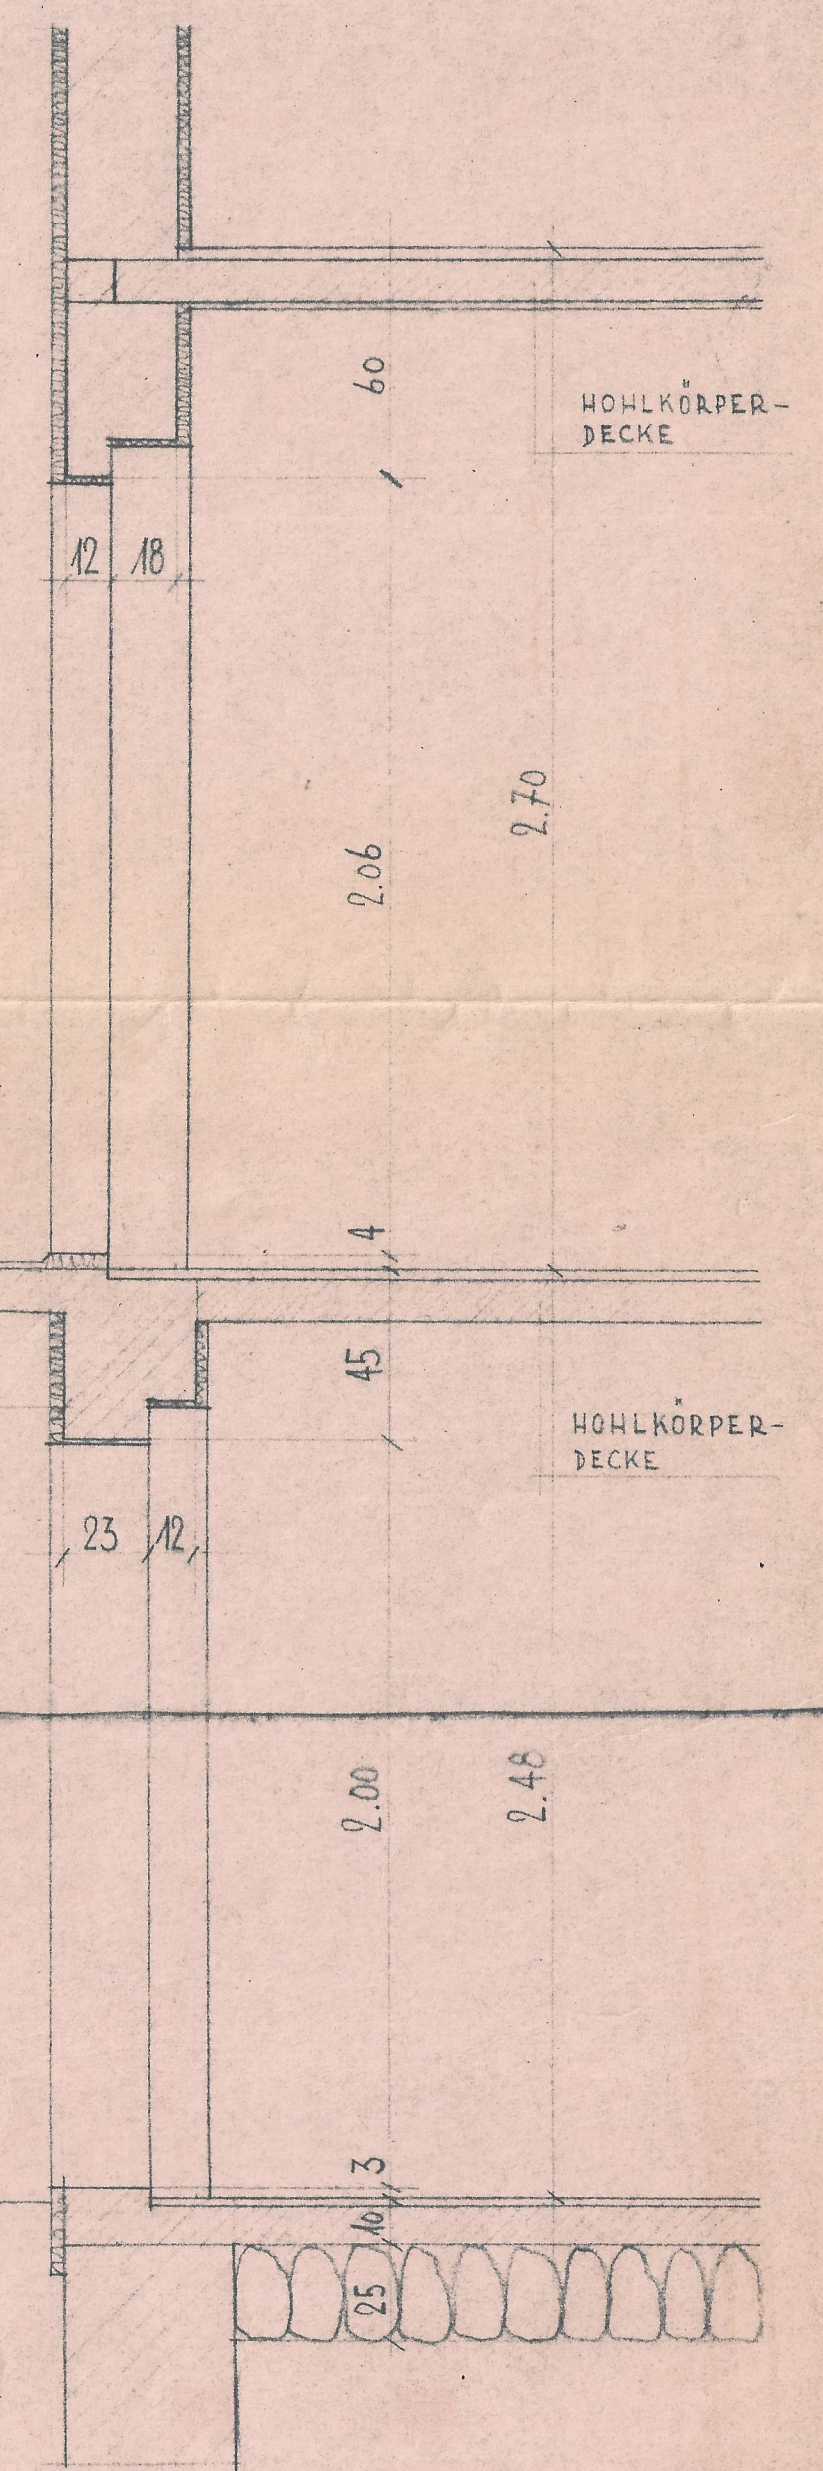

ES GELTEN DIE GLEICHEN BESTIMMUNGEN WIE
BEIM KELLERGRUNDRISS.

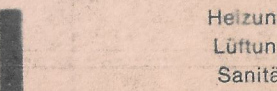AUSFÜHRUNGSPLAN HEIZUNG		Gez.	JR	 Heizung Lüftung Sanitär Drahtvernetzung		
		Gepr.				
		Dat.	16 9 75			
PARTERRE, 1.+2.OG.		Plan Gr.	45 x 78		Mst.	1 : 50
6 -FH TRAUBENWEG 355, 5300 TURGI					Küng AG, Wettingen Scharlenstrasse 52 5430 Wettingen Telefon 056 / 26 66 84	

E. WULSCHIEGER, ARCH. TURGI.