


Änderungsliste			
1	29.11.2023	Höhe Garagentür angepasst	
2	08.01.2024	Höhe Kellerfenster angepasst	


Sämtliche Koten beziehen sich auf +/- 0.00 OK.F. Boden EG Haus 1:860.95 M.U.M.
Die Türhöhen verstehen sich ab OK. Fertig Boden bzw. Fertig Höherem Boden bzw. OK. Schwelle bis UK. Rohem Sturz.
Die Fensterhöhen verstehen sich ab OK. Fertig Fensterbank bis UK. Rohem Sturz.
Die Brüstungshöhen verstehen sich ab OK. Rohem Boden bis OK. Rohem Brüstungsmauerwerk.
Sämtliche Massabweichungen und Unklarheiten sind unverzüglich der Bauleitung zu melden.
Sämtliche Koten und Masse sind vom Unternehmer auf eigene Verantwortung im Plan und am Bau zu kontrollieren.

Werkplan		1984 - 102
Untergeschoss Haus 1 - 4		Mst: 1:50
Baubjekt:	Neubau 4 EFH	Format: 105 x 60
	Parzelle 1411, 9115 Dicken	Datum: 06.11.2023
Bauherrschaft:	Helling BauProjekte GmbH	Gez. sz
	Rheineckerstrasse 16, 9425 Thal	Rev.

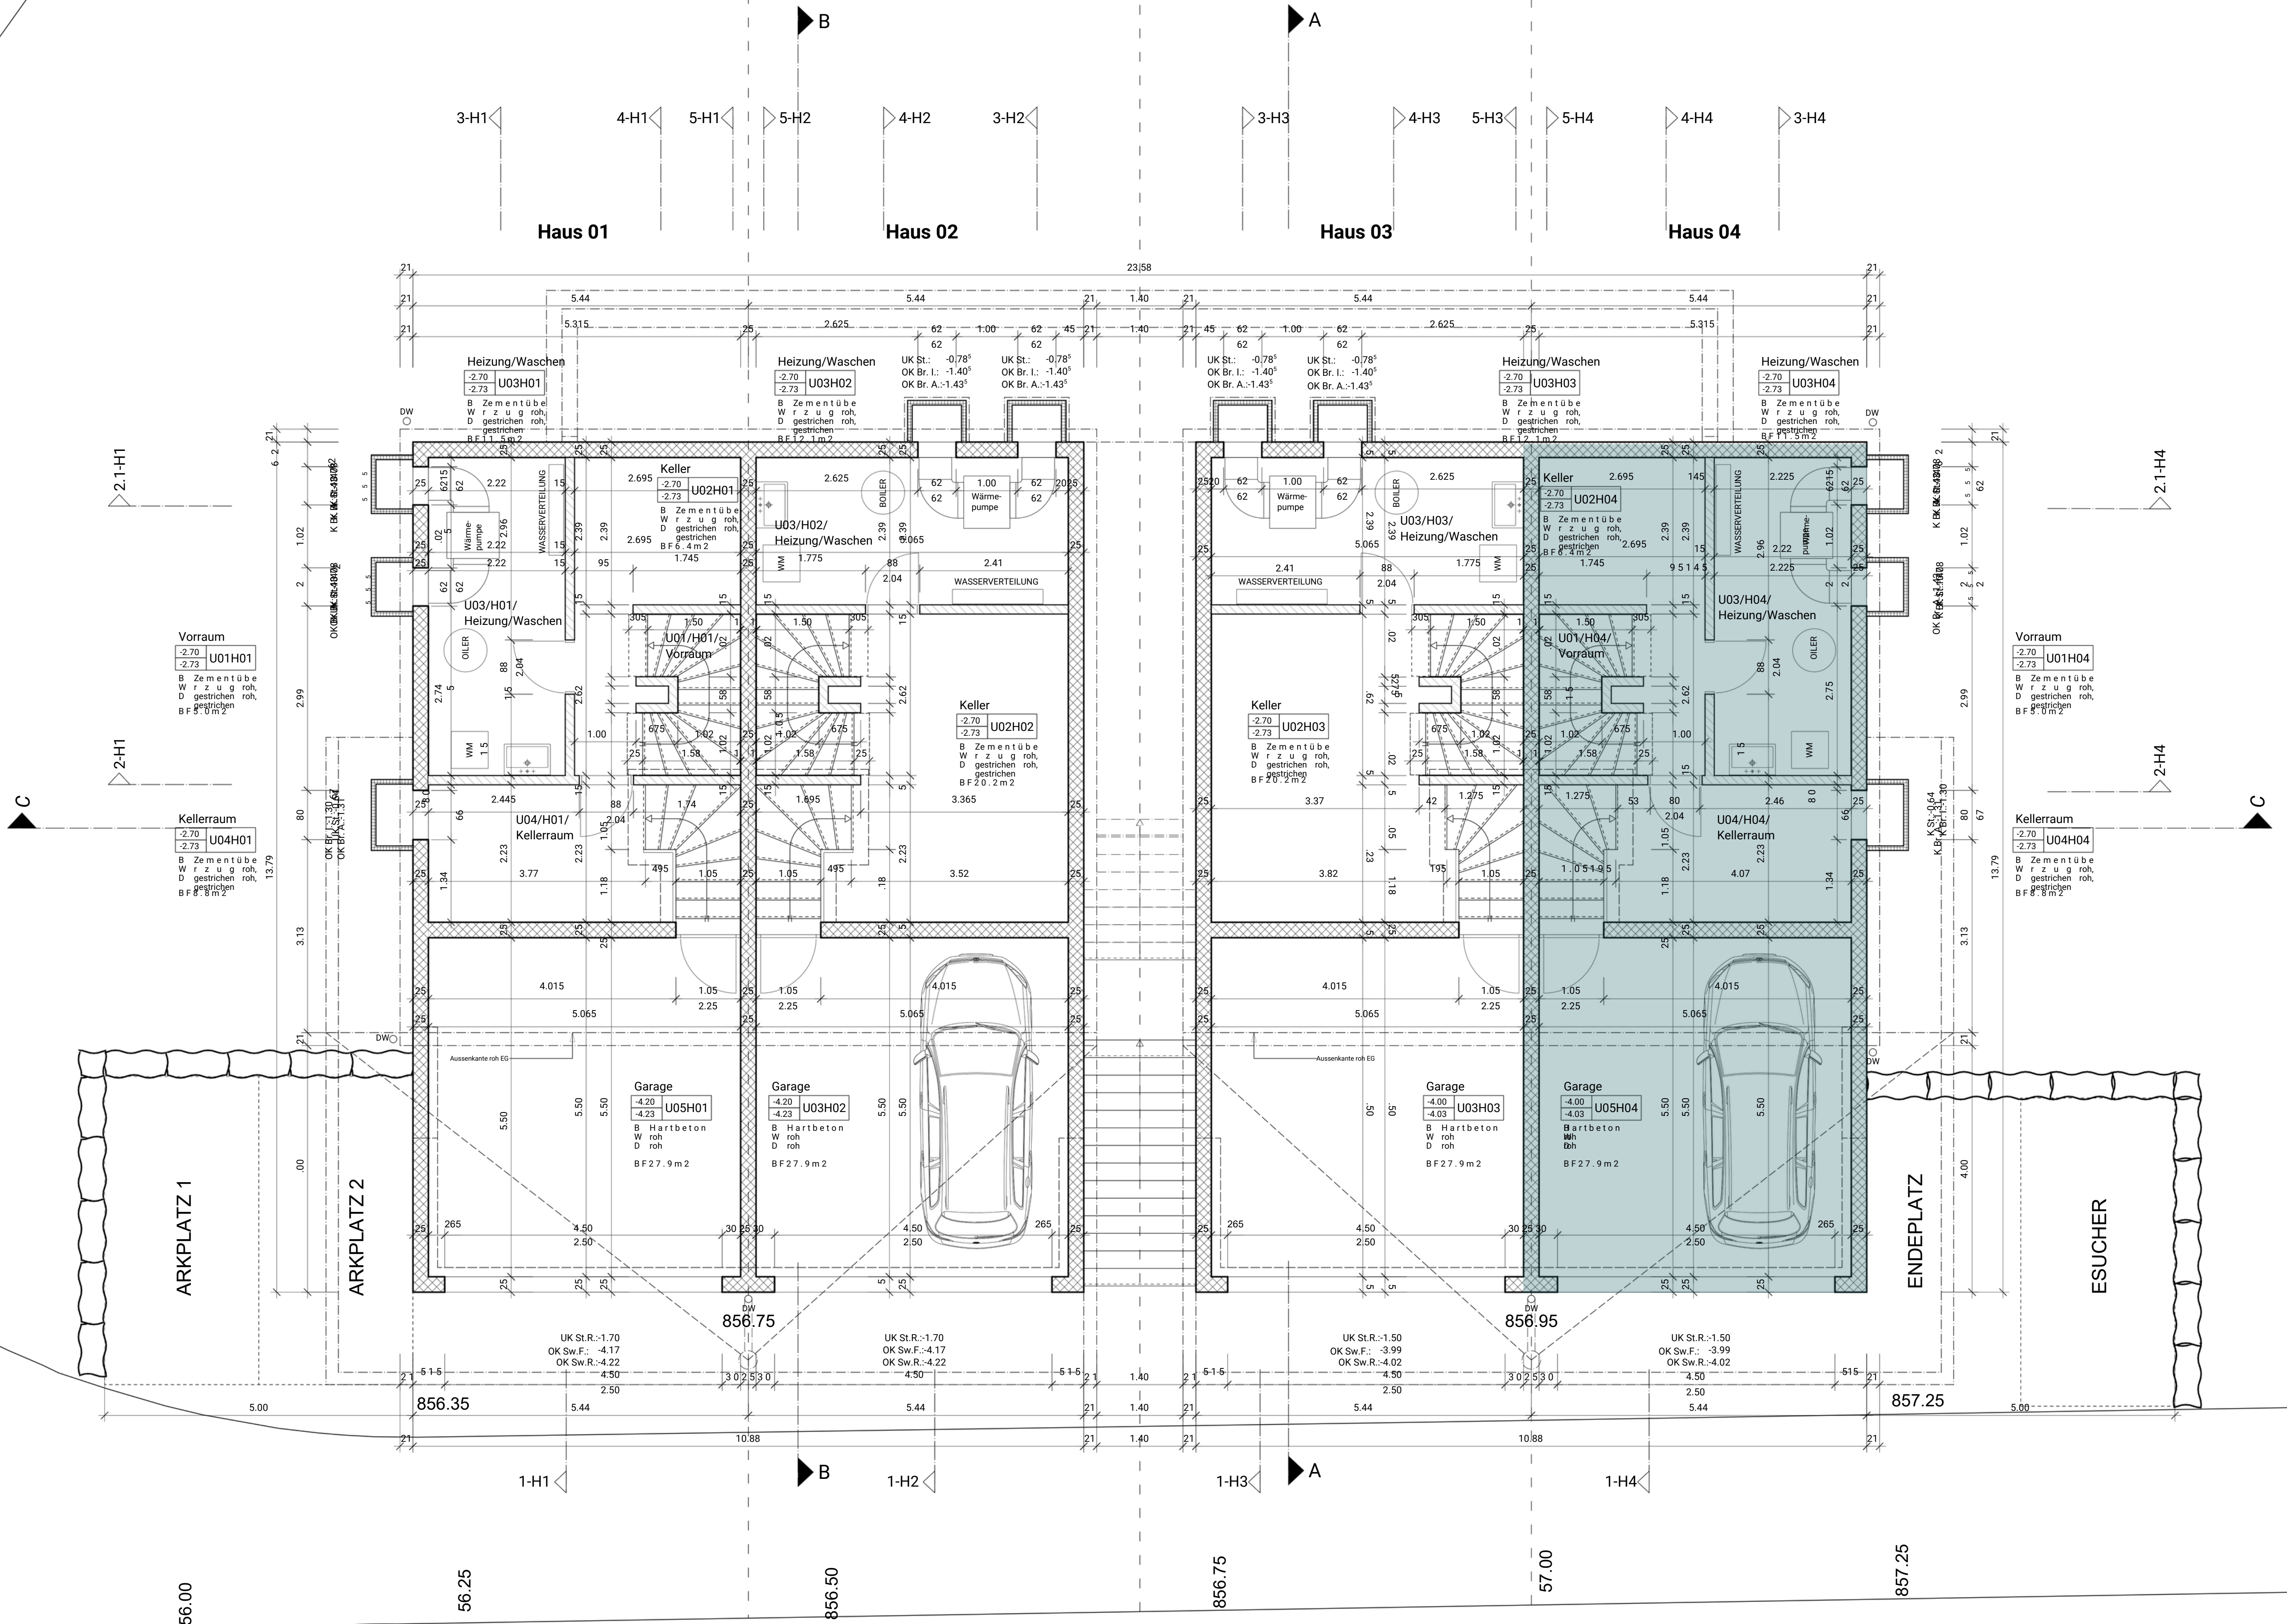


Änderungsliste		
1	04.12.20	Terrassenhöhe angepasst
2	23	Türen vermassst
	19.03.20	
	24	

Sämtliche Koten beziehen sich auf +/- 0.00 OK.F. Boden EG Haus 1-860.95 M.U.M.
Die Türhöhen verstehen sich ab OK. Fertig Boden bzw. Fertig Höherem Boden bzw. OK. Schwelle bis UK. Rohem Sturz.
Die Fensterhöhen verstehen sich ab OK. Fertig Fensterbank bis UK. Rohem Sturz.
Die Brüstungshöhen verstehen sich ab OK. Rohem Boden bis OK. Rohem Brüstungsmauerwerk.
Sämtliche Massabweichungen und Unklarheiten sind unverzüglich der Bauleitung zu melden.
Sämtliche Koten und Masse sind vom Unternehmer auf eigene Verantwortung im Plan und am Bau zu kontrollieren.

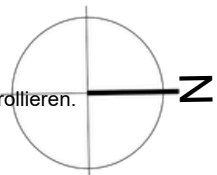


Werkplan		1984 - 103
Erdgeschoss Haus 1 - 4		Mst: 1:50
Baubjekt:	Neubau 4 EFH	Format: 105 x 60
	Parzelle 1411, 9115 Dicken	Datum: 06.11.2023
Bauherrschaft:	Helling BauProjekte GmbH	Gez. sz
	Rheineckerstrasse 16, 9425 Thal	Rev.

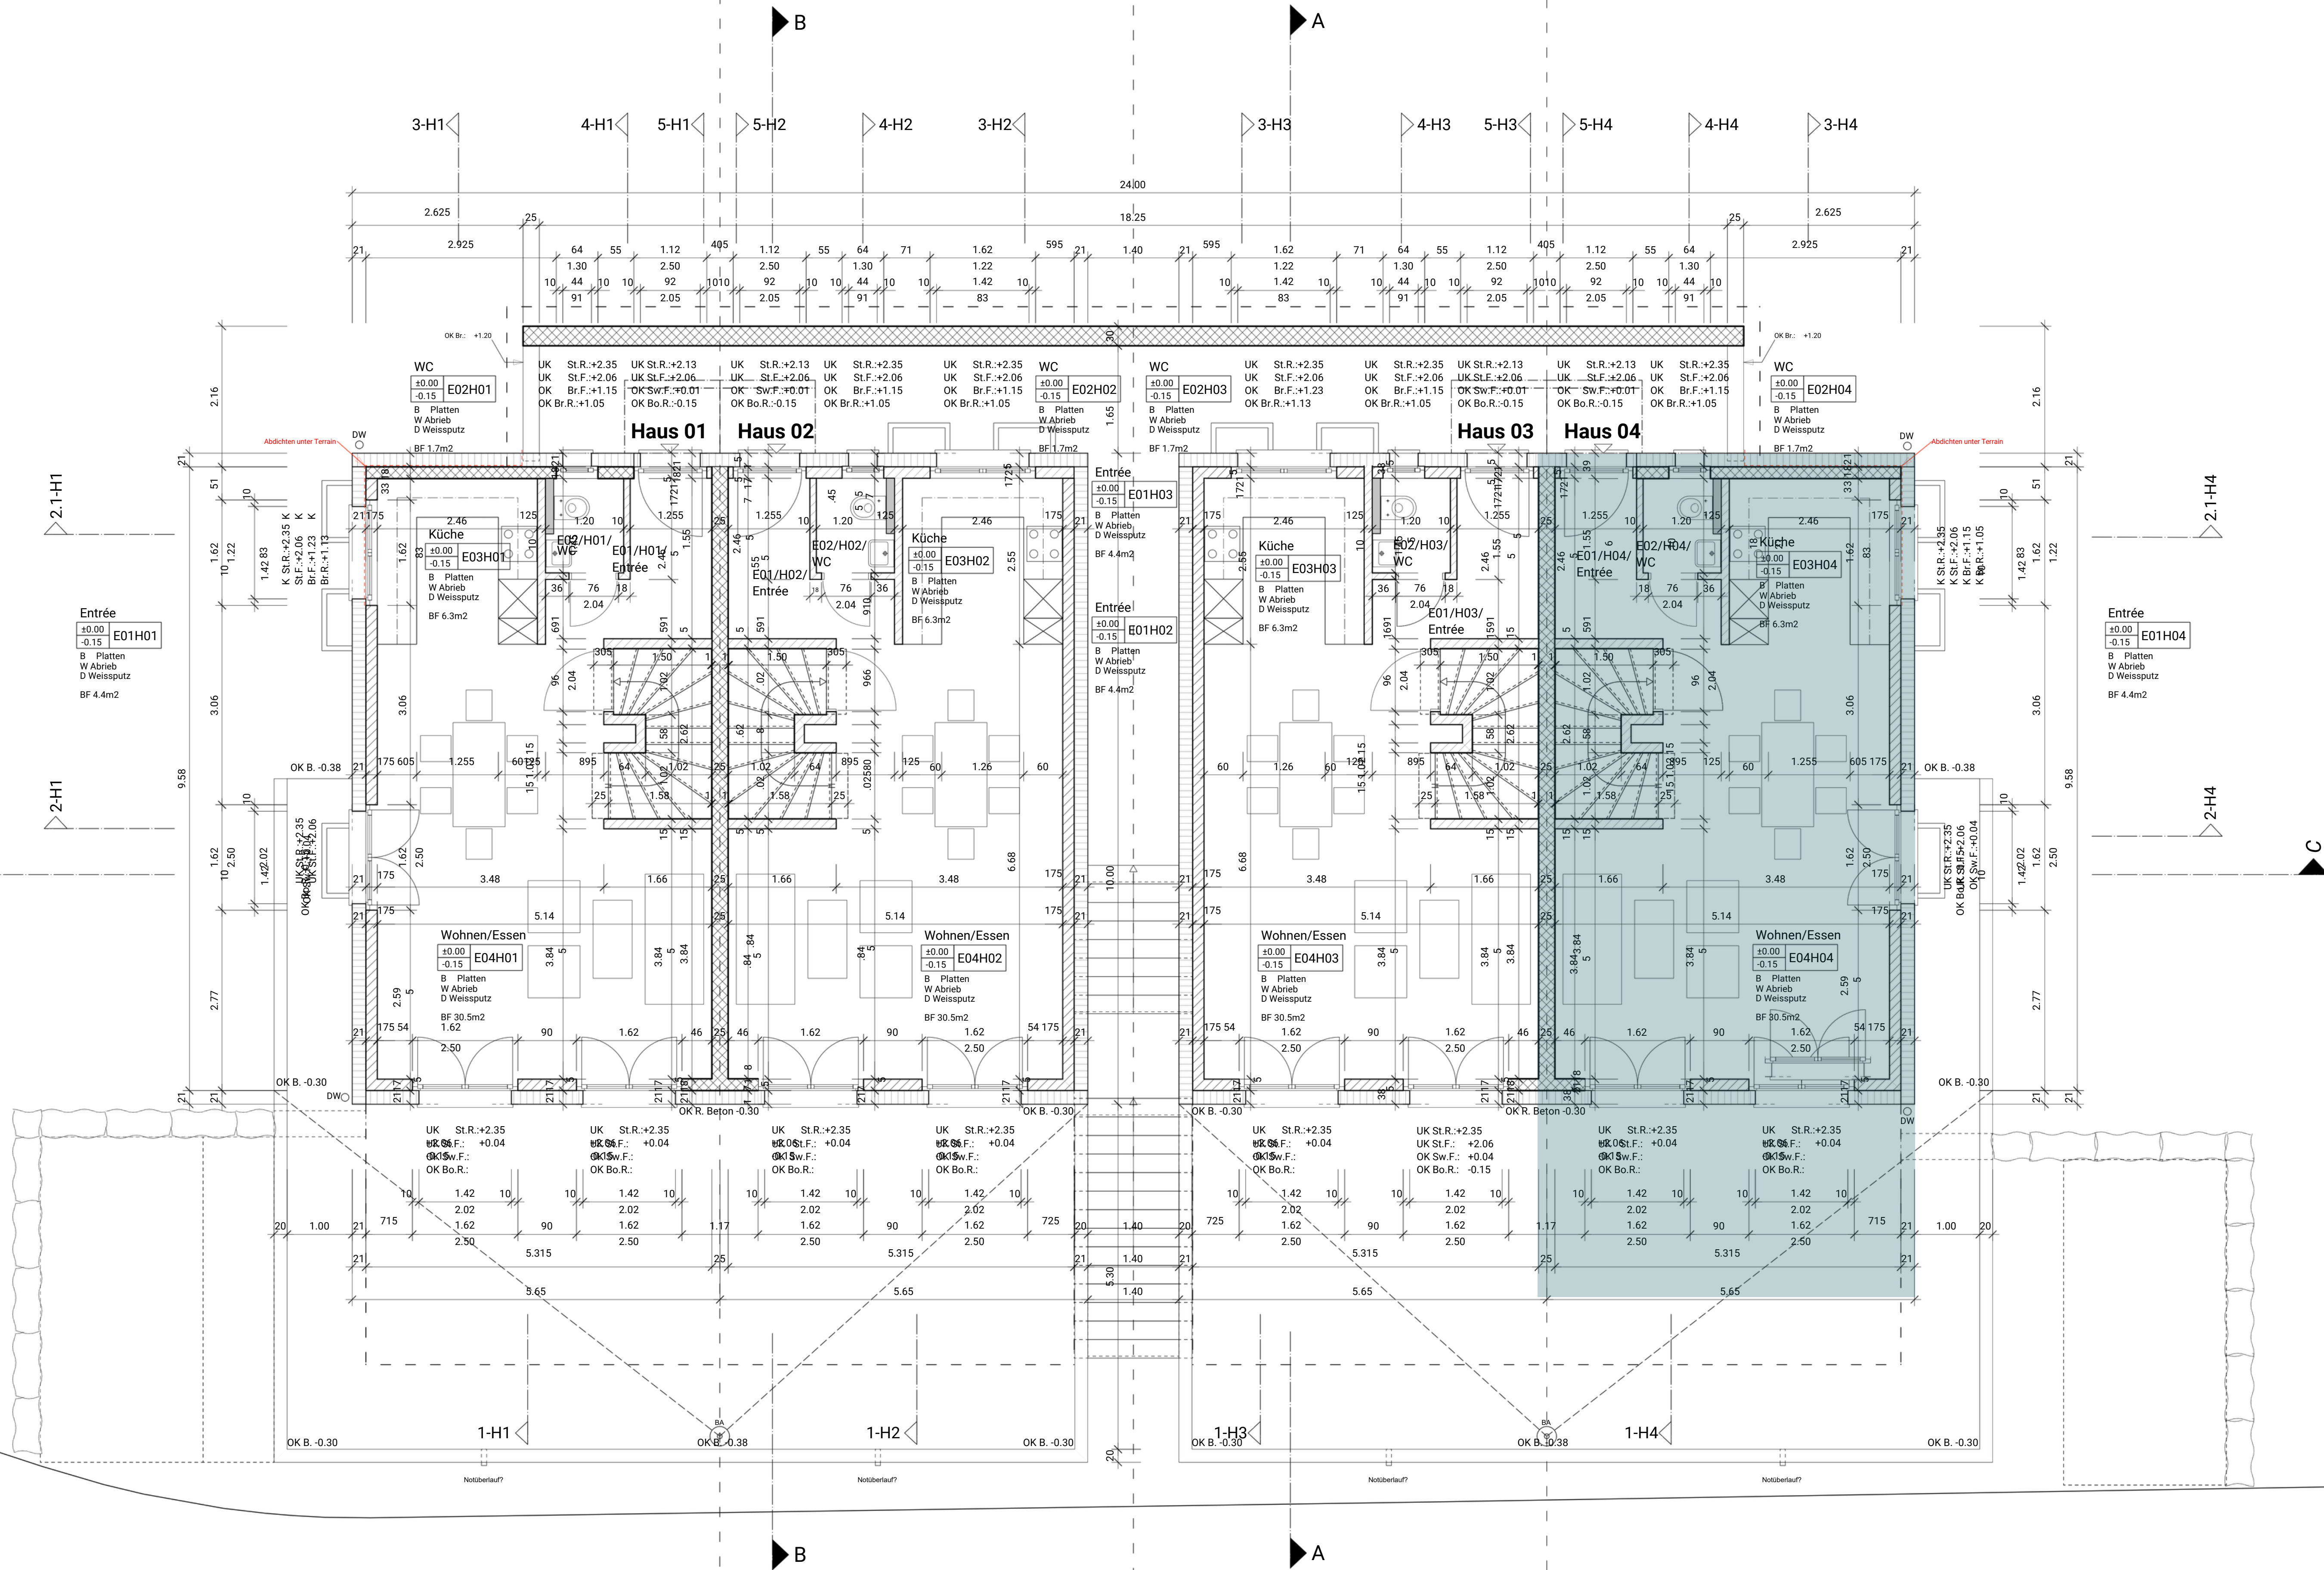

Änderungsliste		
1	19.03.2024	Türen vermassst, Duschtrennwand angepasst

Sämtliche Koten beziehen sich auf +/- 0.00 OK.F. Boden EG Haus 1 -860.95 M.d.M.
Die Türhöhen verstehen sich auf ab OK. Fertig Boden bzw. Fertig Höherem Boden bzw. OK. Schwelle bis UK. Rohem Sturz.
Die Fensterhöhen verstehen sich ab OK. Fertig Fensterbank bis UK. Rohem Sturz.
Die Brüstungshöhen verstehen sich ab OK. Rohem Boden bis OK. Rohem Brüstungsmauerwerk.
Sämtliche Massabweichungen und Unklarheiten sind unverzüglich der Bauleitung zu melden.
Sämtliche Koten und Masse sind vom Unternehmer auf eigene Verantwortung im Plan und am Bau zu kontrollieren.

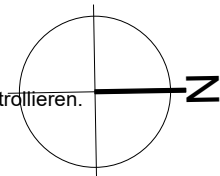

Werkplan
Obergeschoss Haus 1 - 4

Bauobjekt: Neubau 4 EFH
Parzelle 1411, 9115 Dicken

Bauherrschaft: Helling BauProjekte GmbH
Rheinckerstrasse 16, 9425 Thal

1984 - 104

Mst: 1:50

Format: 84 x 60

Datum: 06.11.2023

Gez. sz

Rev.

BISCHOFF 6 PARTNER

BISCHOFF & PARTNER ARCHITEKTEN AG
Sulackerstrasse 4 | CH-8500 Frauenfeld 40 F +41 52 728 08
bischhoff-architekten.ch 08 41

Ausführung gemäss:
Brandschutzrichtlinie
100-15de (Brandmauern)

Mörtelbett RF1

Dämmung Baustoff RF1


Dachaufbau:

Ziegeleindeckung
Ziegellattung
Konterlattung
Unterdachbahn Isolair
Sparren
Wärmedämmung
Dampfbremse
Installationslattung ausgedämmt
Täfer

Wandaufbau Brandmauer:

Innenputz
Stahlbeton
Innenputz

Detailschnitt Brandmauer

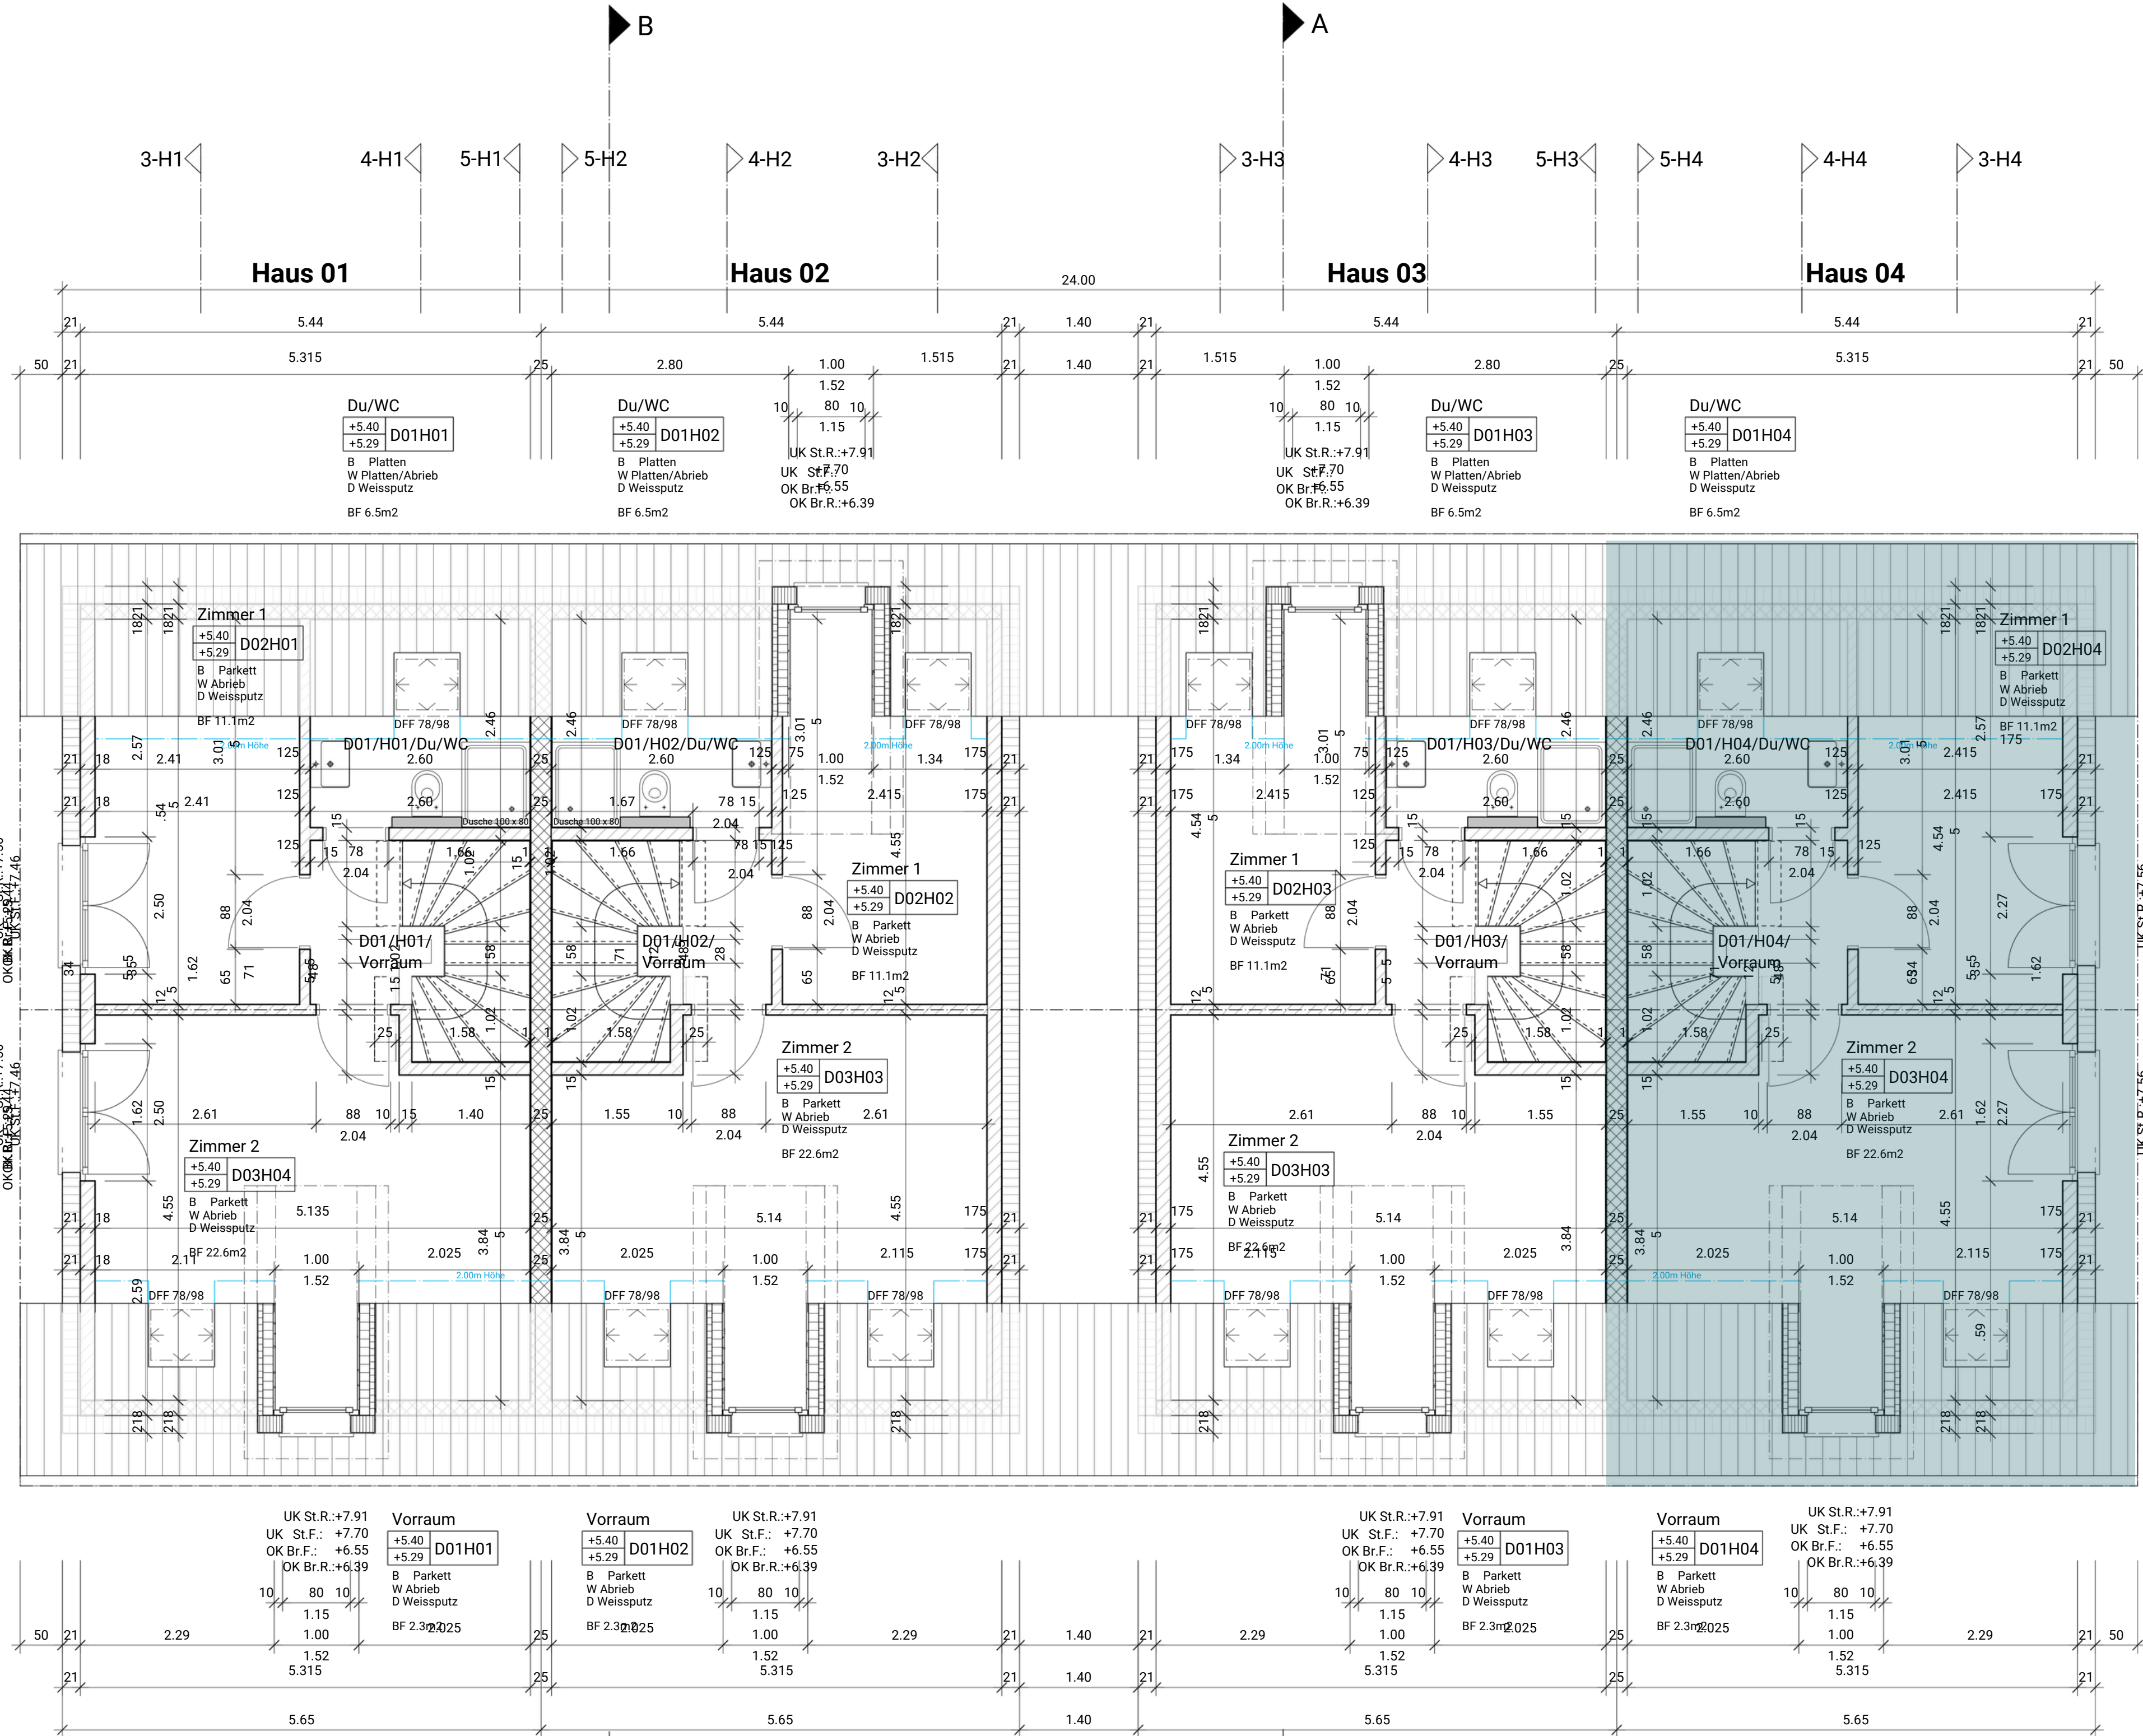

Änderungsliste			
1	24.11.2023	Alle Gauben angepasst	
2	19.03.2024	Türen vermass	

Sämtliche Koten beziehen sich auf +/- 0.00 OK.F. Boden EG Haus 1 -860.95 M.d.M.
Die Türhöhen verstehen sich auf ab OK. Fertig Boden bzw. Fertig Höherem Boden bzw. OK. Schwelle bis UK. Rohem Sturz.
Die Fensterhöhen verstehen sich auf OK. Fertig Fensterbank bis UK. Rohem Sturz.
Die Brüstungshöhen verstehen sich auf OK. Rohem Boden bis OK. Rohem Brüstungsmauerwerk.
Sämtliche Massabweichungen und Unklarheiten sind unverzüglich der Bauleitung zu melden.
Sämtliche Koten und Masse sind vom Unternehmer auf eigene Verantwortung im Plan und am Bau zu kontrollieren.

Werkplan
Dachgeschoss Haus 1 - 4

Baubjekt: Neubau 4 EFH
Parzelle 1411, 9115 Dicken

Bauherrschaft: Helling BauProjekte GmbH
Rheinackerstrasse 16, 9425 Thal

1984 - 105

Mst: 1:50

Format: 84 x 60

Datum: 06.11.2023

Gez. sz

Rev.

BISCHOFF & PARTNER

BISCHOFF & PARTNER ARCHITEKTEN AG | 52 728 08
Sulackerstrasse 4 | CH-8500 Frauenfeld 40 F +41 52 728 08 41
bischhoff-architekten.ch