

A 10

B

C

D



11

12

B01

13

14

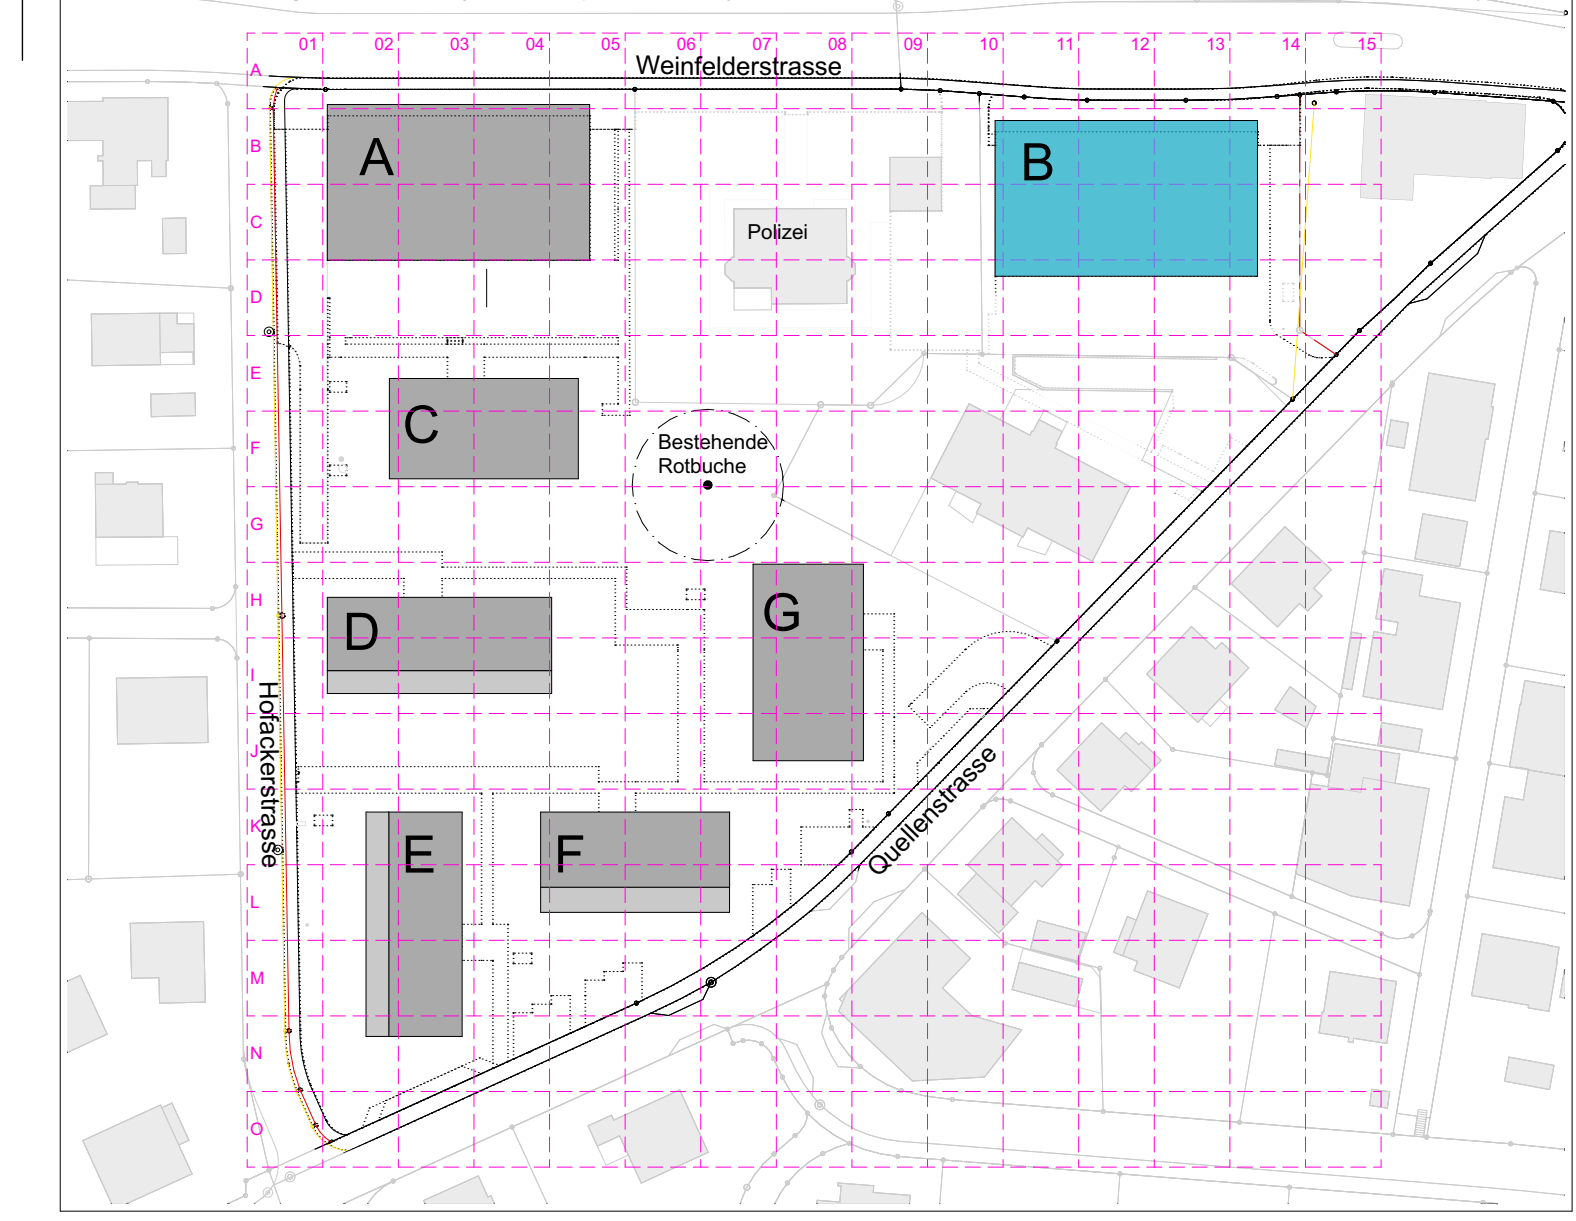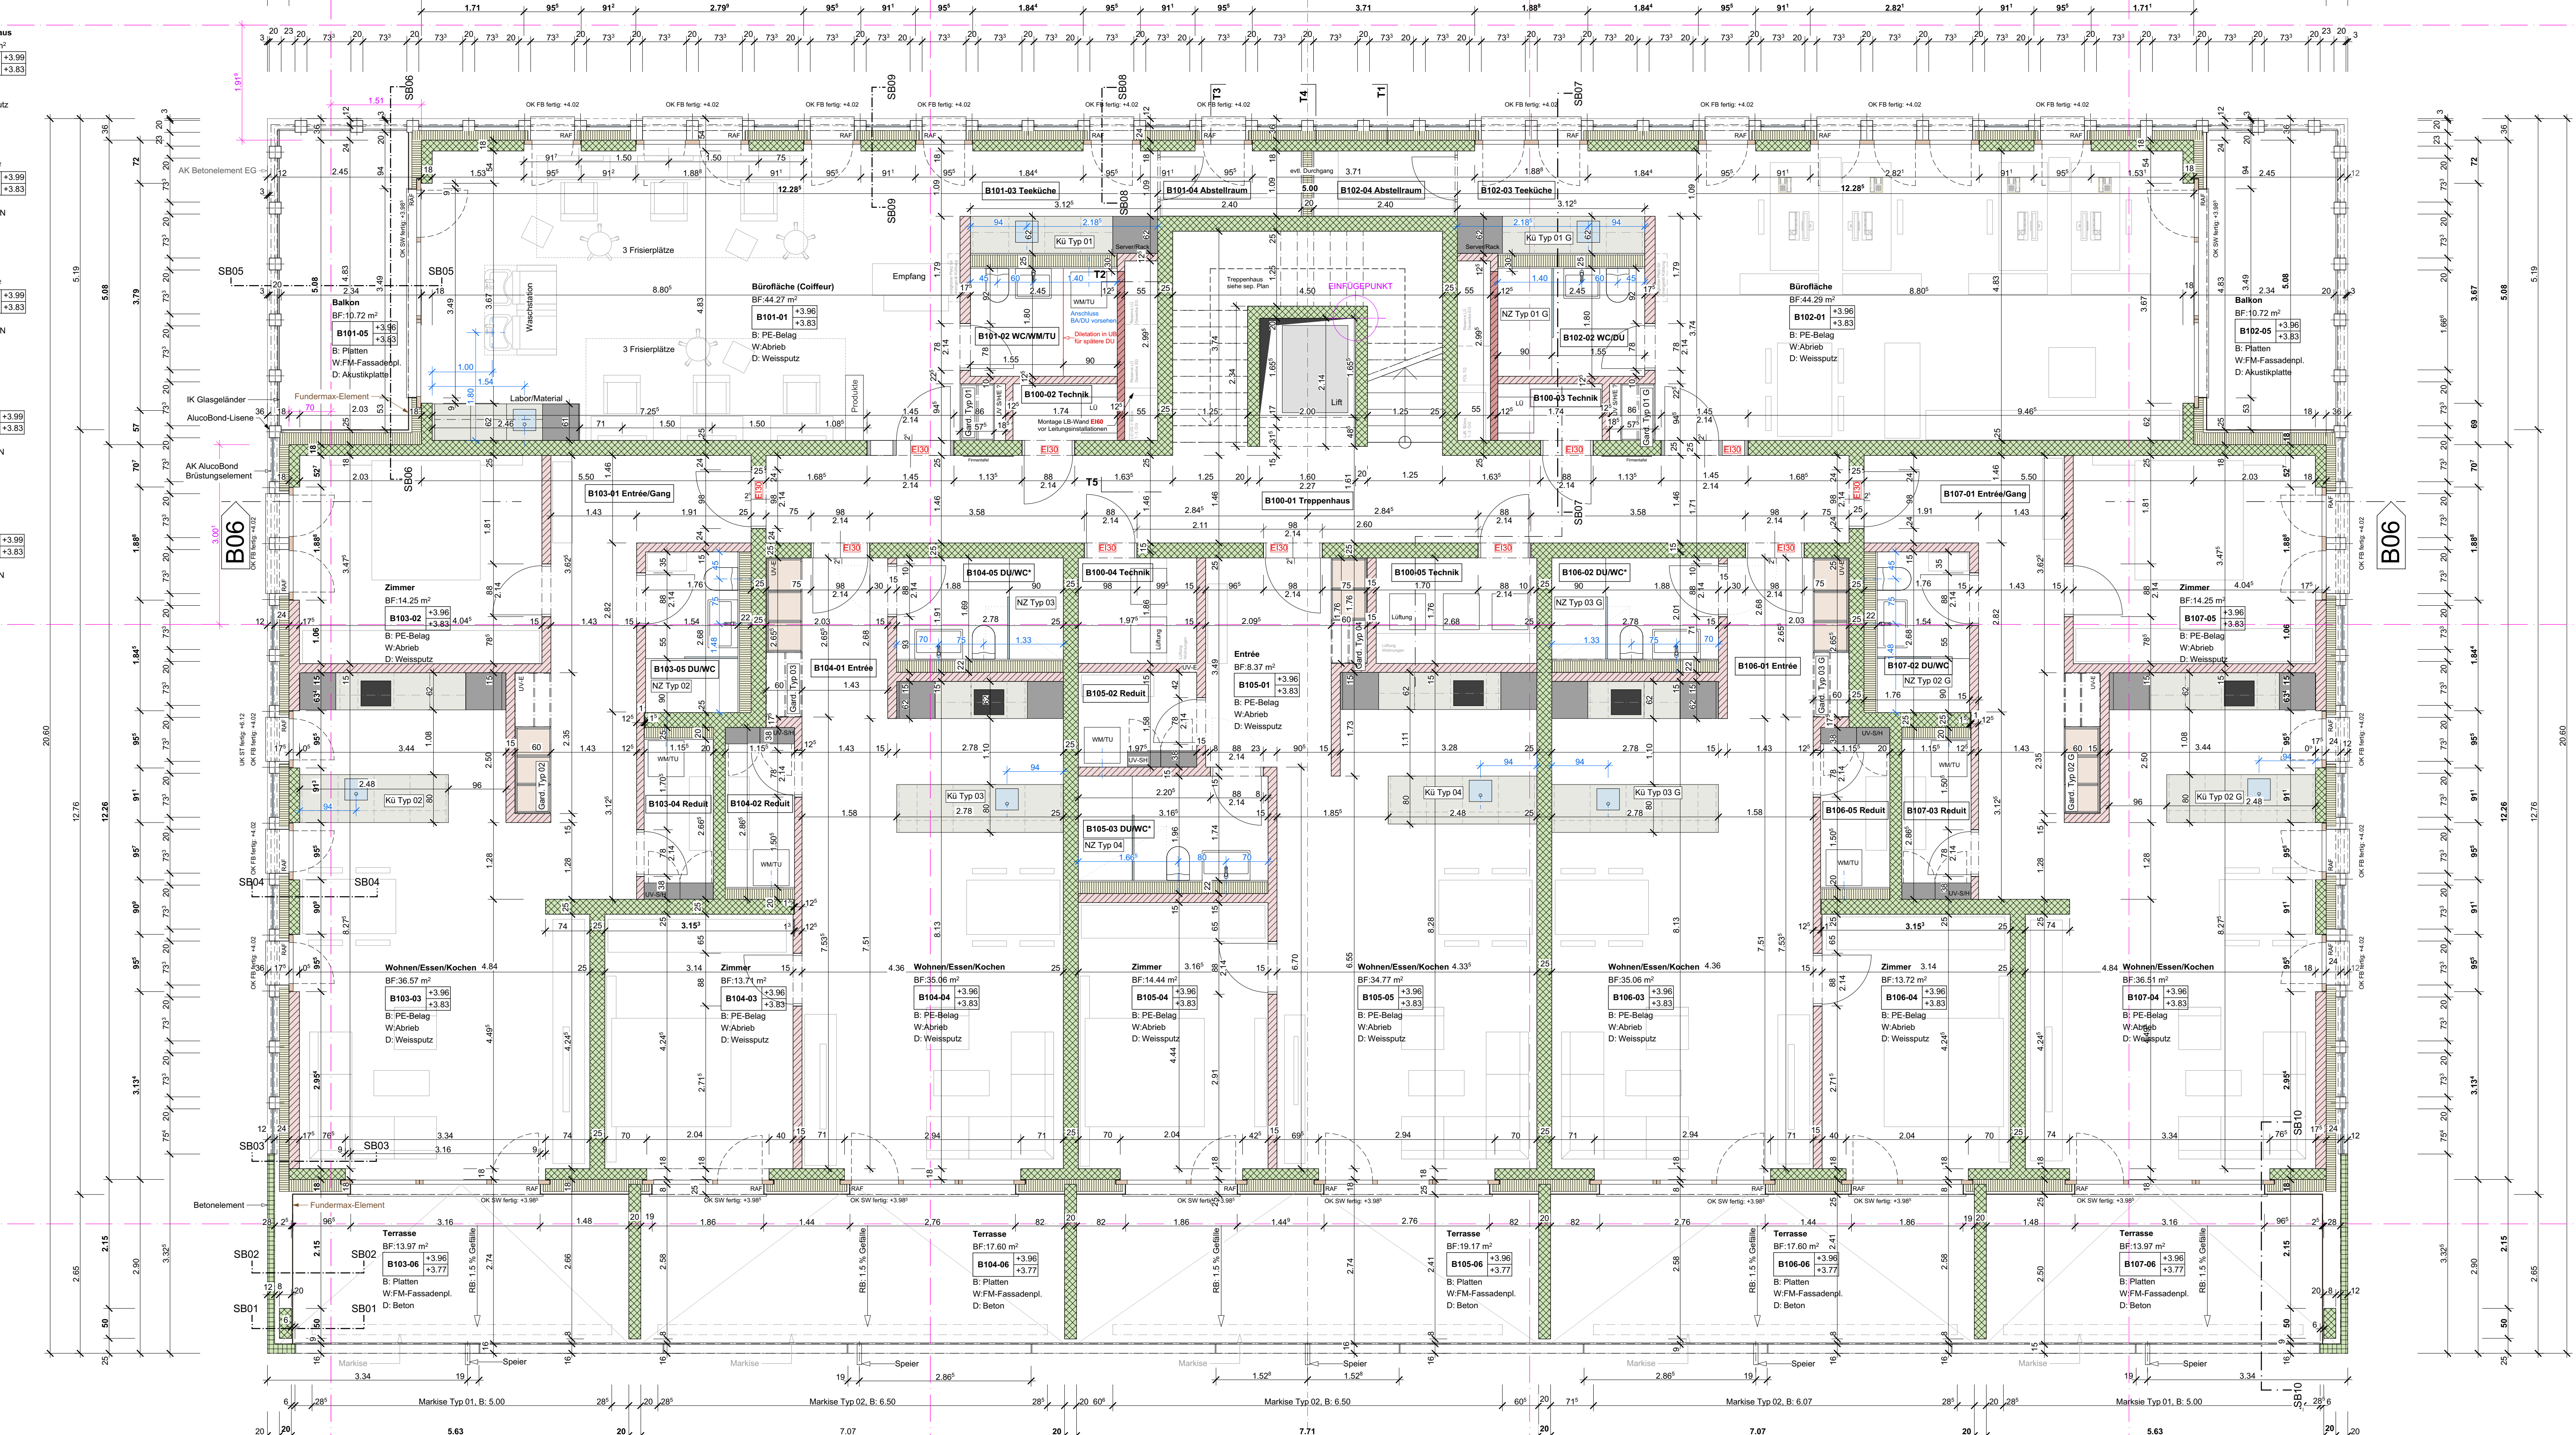

PLANLEGENDE:	SPERRSCHICHT	AUSSEKANT
BETON	BETONDECKE	FB FERTIG BODEN / FENSTERBANK
BACKSTEIN	ABBRUCH	RD / RB ROH DECKE / ROH BODEN
BACKSTEIN NACHTRÄGLICH	BEST. GEBÄUDE	F. / R. FERTIG / ROH
KALKSANDSTEIN	BETONFERTIGELEMENTE	BR BRÜSTUNGSHÖHE
MÖRTEL GIPS	ST STURZHOHE	DUWC* NASSZELLE ROLLSTUHLGÄNGIG
DÄMMSTOFFE	OK OKERKANT	Tür- und Fensterhöhen gemessen ab OK fertig höherem Boden, Schwelle bzw. Fensterbank bis OK fertig Sturz.
	UK UNTERKANT	Alle Masse sind Rohmasse und vom Unternehmer am Bau zu kontrollieren.

PLANREVISIONEN		KONTROLLE
INDEX	ÄNDERUNGEN:	DATUM / VISUM:
A	Trennwände Terrassen z. T. 5 mm verschoben, Markisen ergänzt und vermast. Technikraum B 100-04 + B 100-05: Leichtbauwand füllt weg (Grund: Leitungen sind als Brandschnitt E160 isoliert).	29.11.2017 kb
B	B12, Installationschächte bei Treppenhauseingang Änderung BN12.5 nachträgliche Mauerung B-C12, UV4-E: Position neu in "105-02 Reduit" hinter Tür (alt in Garderobe "105-01 Entrée").	06.12.2017 kb
C	Für Mietraumbau Bürofläche (Coffeeküche) B 101-1 neu Sanitär- und Elektroanschlüsse vorsehen: Waschstation, Labor mit Spülbecken, 6 Friseurplätze, Empfang	08.01.2018 kb
D	Büro B101 + B102: Breite Balkonterrasse geändert: neu 3.49 m (alt 3.61 m), WC B101-02: Dilektationsfuge im Unterlagsboden (für späteren Einbau Dusche + Anschluss/Ablauf vorsehen).	22.01.2018 kb
E	Installationschächte 1.-3. OG, Koordinaten B12 neu ohne Trennwände: die Lüftungsleitungen werden von Arias Lüftungstechnik AG als Brandschnitt E160 ausgeführt.	05.02.2018 kb

BAUHERSCHAFT	Ricasa.ch Immobilienverhandlung GmbH Steinhilfenweg 6 8500 Romanshorn	Claudia Risi Stefan Risi	claudia@risi.info stefan@risi.info
TOTALUNTERNEHMER / BAULEITUNG / KOSTENKONTROLLE	STUTZ AG Haswil Innovation und Bauleitung Romanshornstrasse 261 8500 Haswil	Philip Dürig	+41 71 414 09 09 www.stutzag.ch pduering@stutzag.ch
ARCHITEKTUR	kaderli architekten Ernst Kaderli dipl. Architekt HBKBSA Bahnhofstrasse 34 8500 Armutwil	Ernst Kaderli Christian Loos	+41 71 410 13 88 www.kaderli-architekten.ch info@kaderli-architekten.ch loos@kaderli-architekten.ch
BAUPHYSIK	Soundthem GmbH Bräse 9 8255 Schillingen	Michael Oberholzer	+41 52 364 18 40 www.soundthem.ch m.oberholzer@soundthem.ch
TRAGWERK	Gruner Weg AG Obenstrasse 153 9000 St. Gallen	Miggi Oswald	+41 71 272 25 35 www.gruner.ch miggi.oswald@gruner.ch
SANITÄRPLANUNG	Markus Debrunner Hauptstrasse 30 6200 Krieglungen	Markus Debrunner	+41 71 671 24 24 mdebrunner@ronet.ch
HEIZUNGSPLANUNG / LÜFTUNGSPLANUNG / ENERGIEBEREICH	BÜRO 3 Friedenstrasse 3 8500 Armutwil	Günter Landgraf [Energiebereich] Luigi Rendi [Heizung] Paul Rohrer [Lüftung]	+41 71 414 04 33 www.buro3.ch buero3@bluewin.ch
ELEKTROPLANUNG	Leppin GmbH Armutwilstrasse 37 8500 Armutwil	Urban Kronenberg	+41 71 545 10 09 urban.kronenberg@leppin.ch

PLANTITEL:	Grundriss 1. Obergeschoss - AUSBAU	± 0.00 = 453.36 m ü. M.
BAUFORMEN:	Quellenhof Haus B, Weinfelderstrasse 23 Armutwil 8500	GEZEICHNET:
Ausführung:		kb
PROJEKTNUMMER:	174	DATUM:
PLANNUMMER:	174-A-01	09.10.2017
MASSSTAB:	1:50	REVIDERT:
		05.02.2017
		PLANGROSSE:
		126/60