cerutti partner
Cerutti Partner
Architekten AG
Rosengartenstrasse 2
6023 Rothenburg
Telefon 041 289 31 31
info@cerutti-partner.ch
www.cerutti-partner.ch

A2 Gewerbepark, Rothenburg
Auto AG Immobilien, Stationsstrasse 88, Rothenburg

Bauprojekt

Mieter | Büroeinbau Ebene 5 | Var. 2

Projektnummer_Plannummer	Index
1600_G_93.201	

Massstab	1:100
Datum	12.05.2026 mme
Revidiert	
Format	42/30

Dateipfad: C:\Users\manuela.meyer\Cerutti Partner Architekten AG\1600 - A2 Gewerbepark, Rothenburg - General\13 Planung\03.Ausführung\1600_GEW_AC23.pln

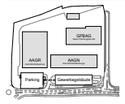

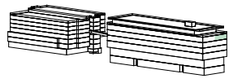

±0.00 = 524.67 müM
OK f. Bo. EG Gewerbegebäude

Alle Masse sind Rohmasse
Die genauen Masse sind vom Unternehmer am Bau zu kontrollieren

Bauherrschaft:
Auto AG Immobilien
Stationsstrasse 88
6023 Rothenburg

Architekt:
Cerutti Partner
Architekten AG
Rosengartenstrasse 2
6023 Rothenburg
Telefon 041 289 31 31
info@cerutti-partner.ch

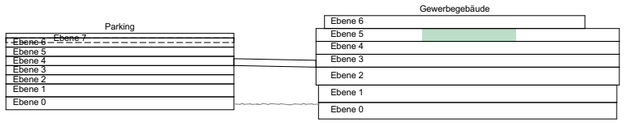

Kostenvoranschlag ± 15 % inkl. MWST
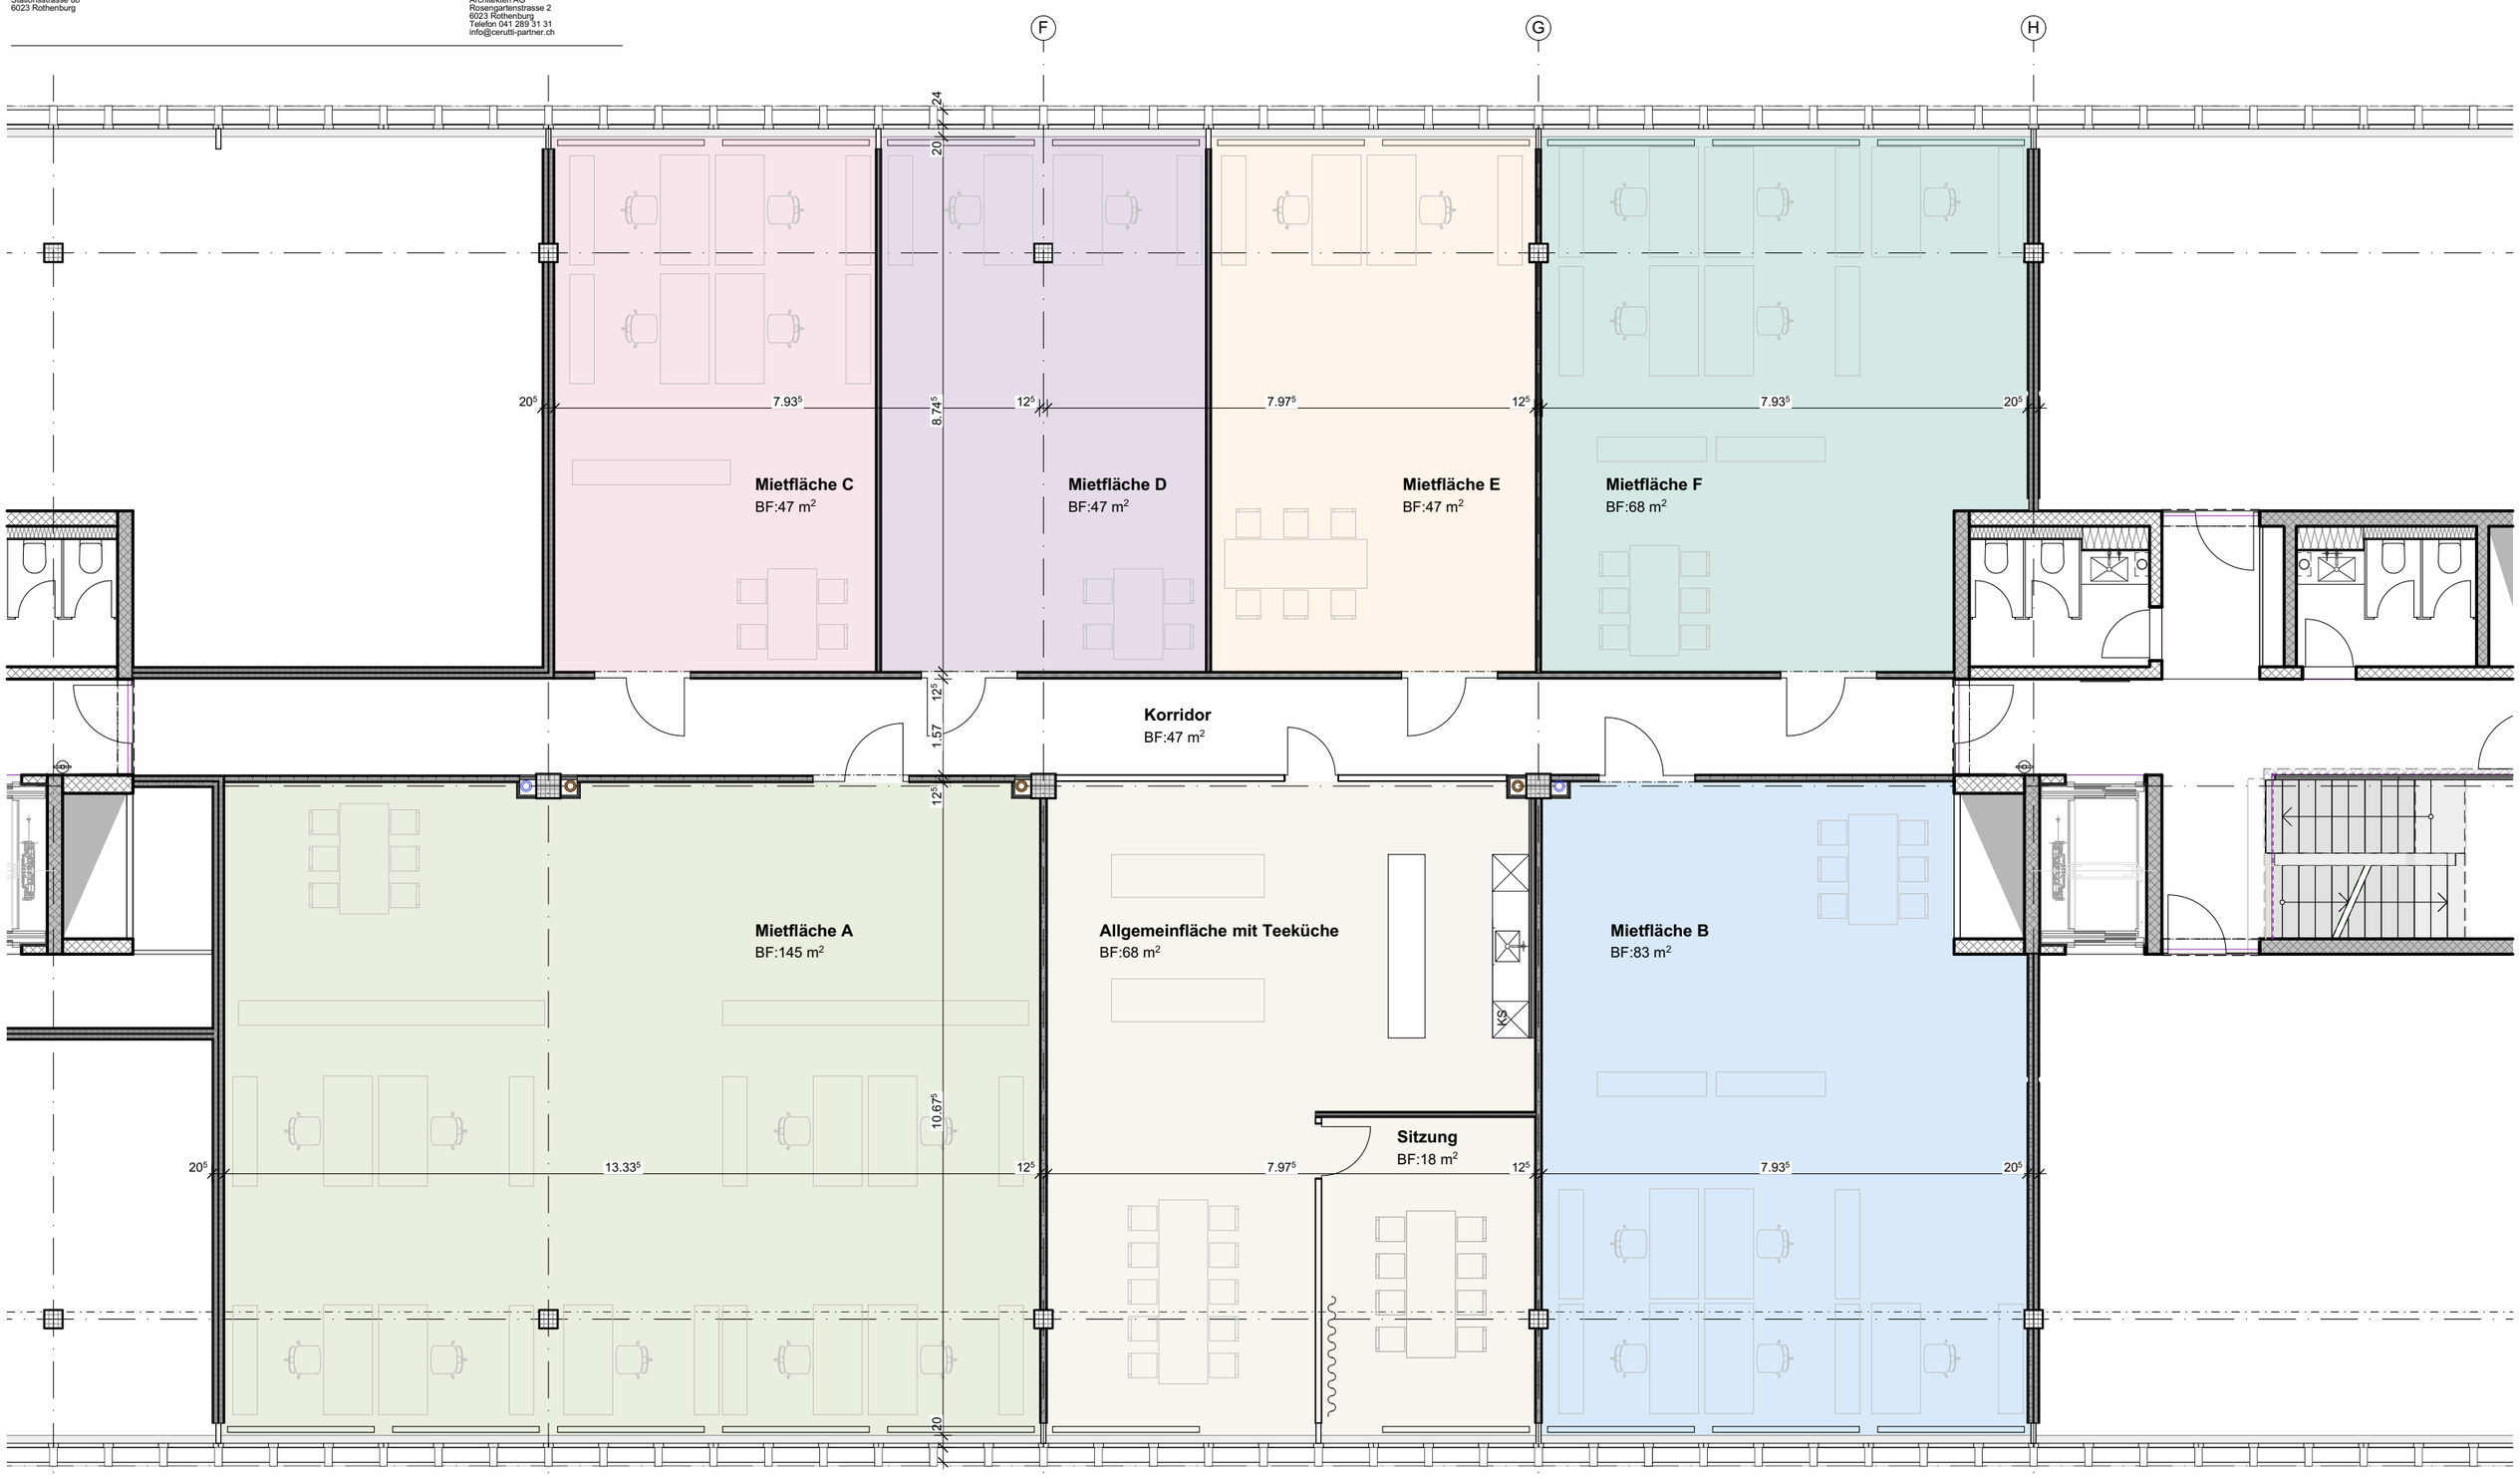
- Elementwände (Korridor/Teeküche) mit Brandschutzanforderungen, jedes Büro mit eigener Unterverteilung CHF 555'400