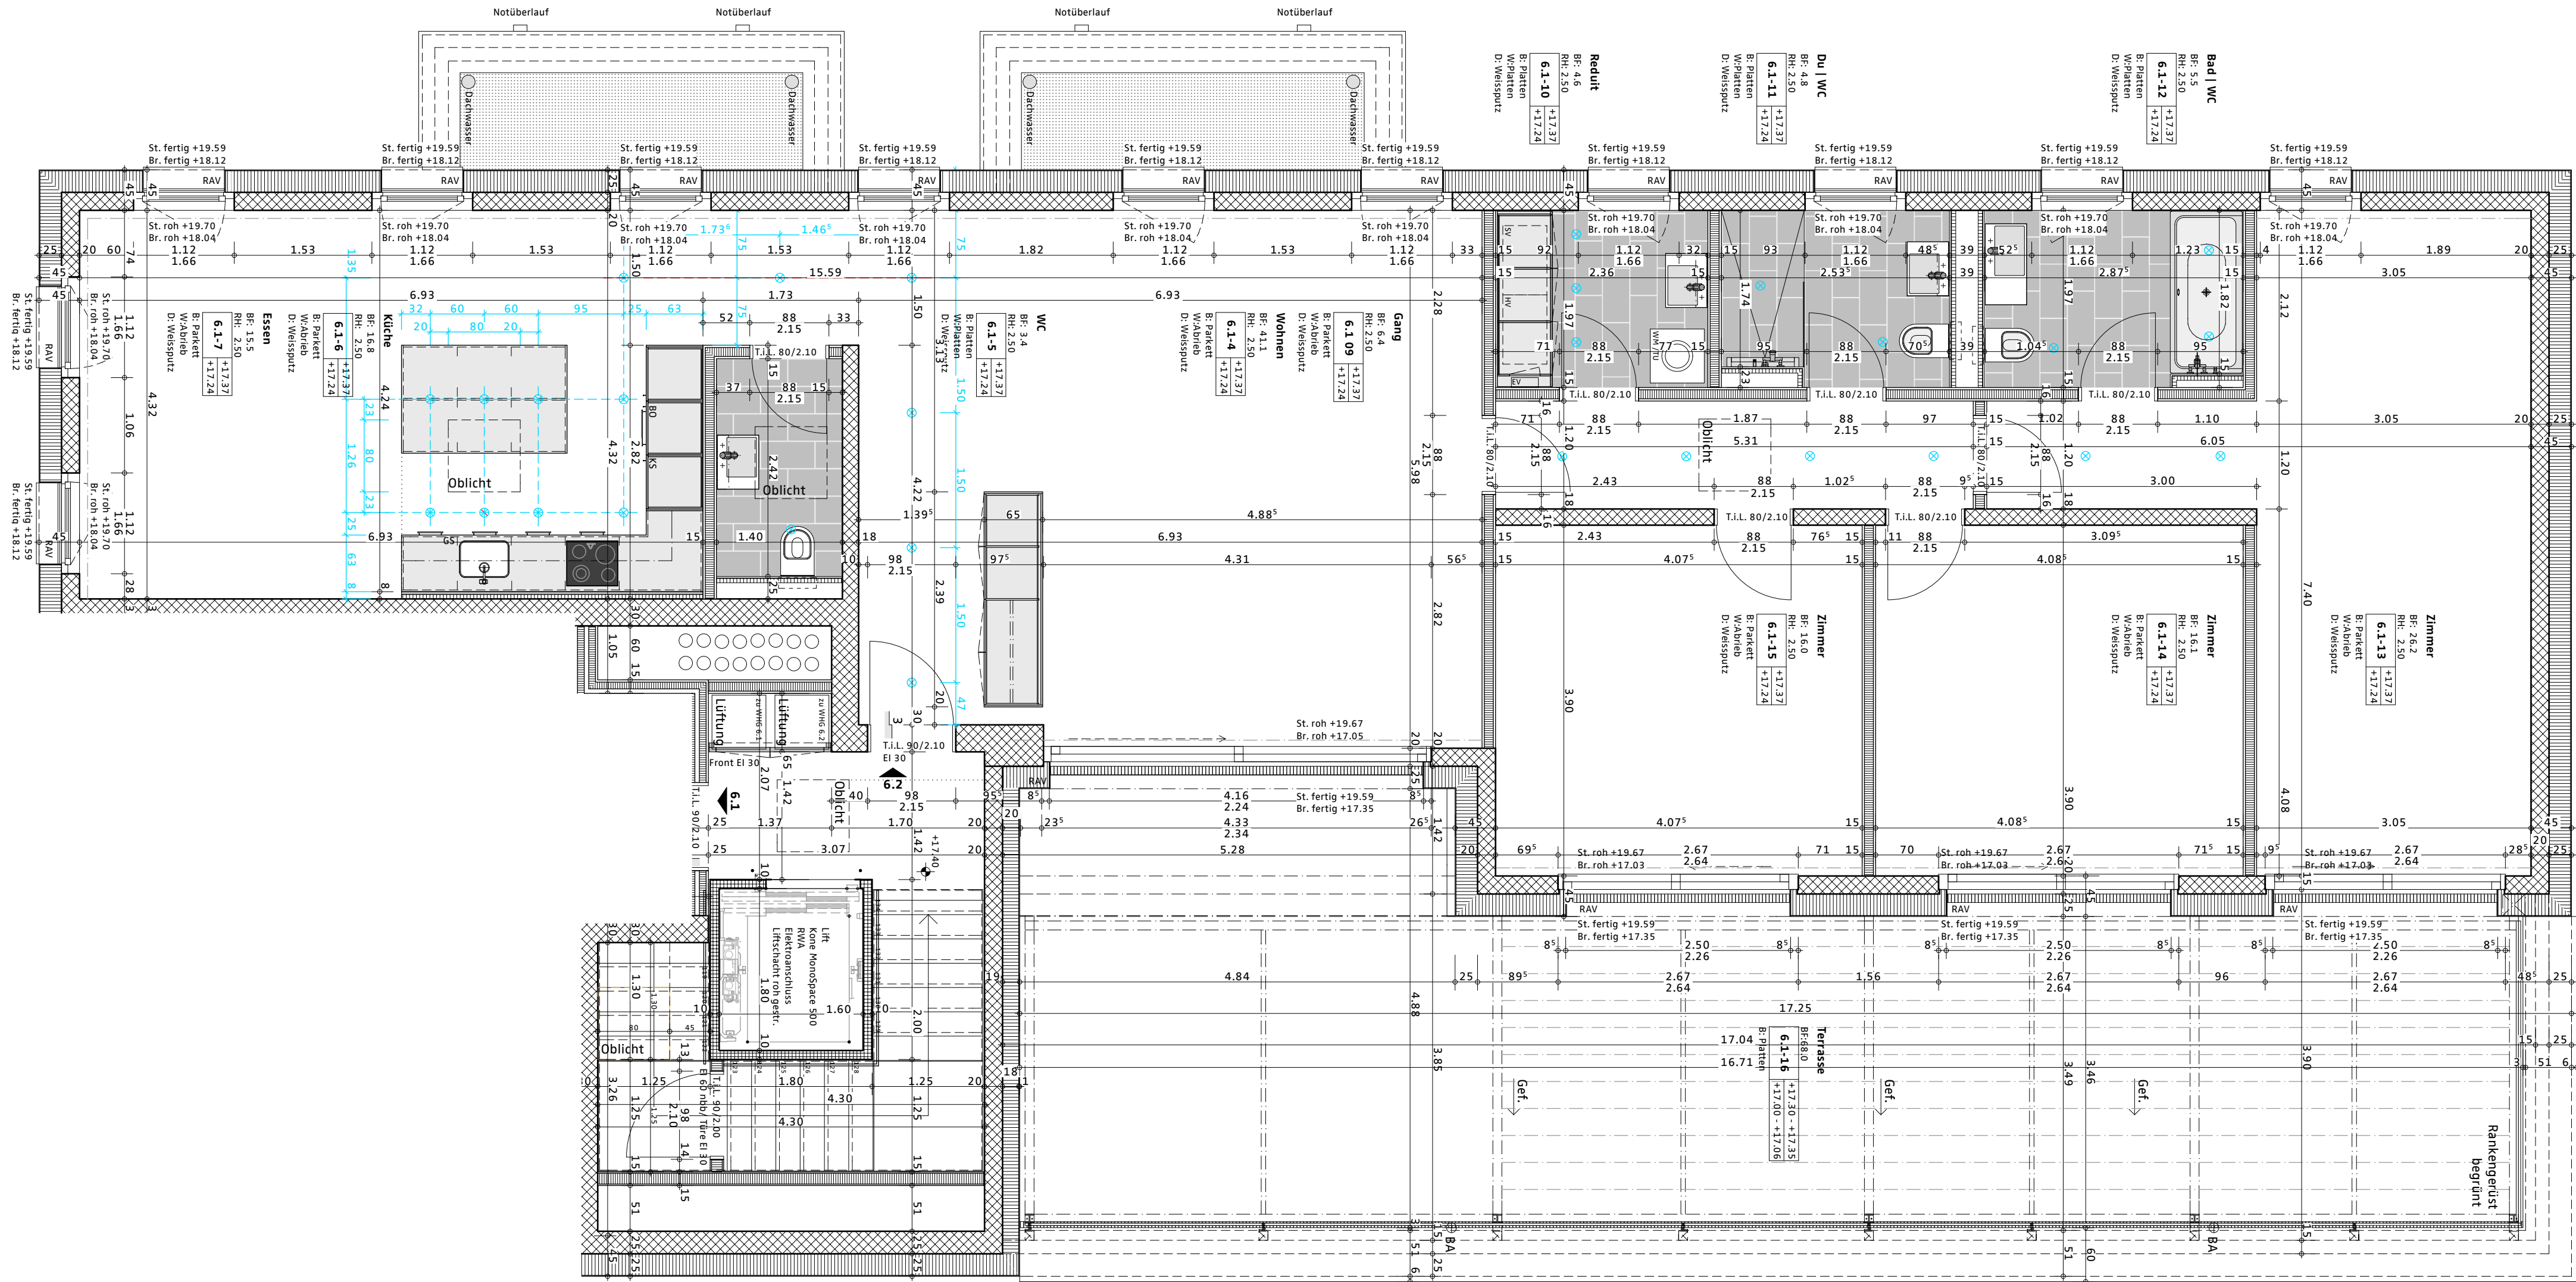


Plan:
Wohnung 6.2
Attikageschoss

Wohnungsgrösse:
5.0 - Zimmer-Wohnung

Bruttonutzfläche:
175.5 m² (ohne Keller)

Plan zur Ausführung freigeben:

Ort, Datum:

Unterschrift:

Alfred Müller
Alfred Müller AG
Neuhofstrasse 10, CH-6340 Baar
Telefon +41 41 767 02 02
www.alfred-mueller.ch


citycorner

Baarerstrasse 48, 6300 Zug


MÜLLER

ARCHITEKTEN
Artherstrasse 1, 6300 Zug
Telefon 041 710 19 55

Mst. 1:50
Pl. Gr. A2
Gez. cw
Datum 13.03.15
Druckdatum 16.10.15

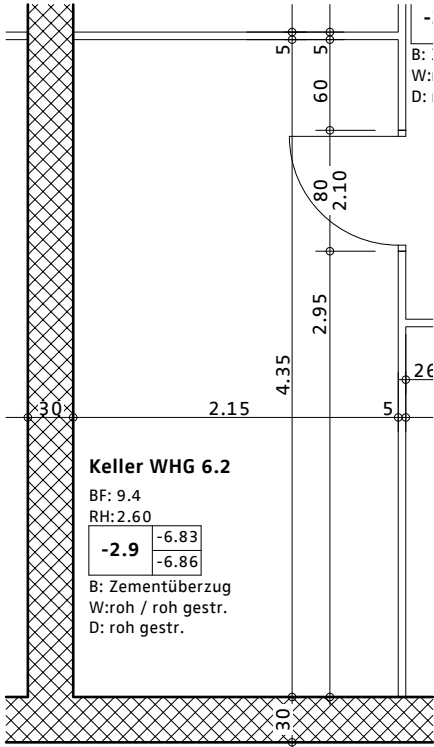

Übersicht 2.Untergeschoss | 1:200

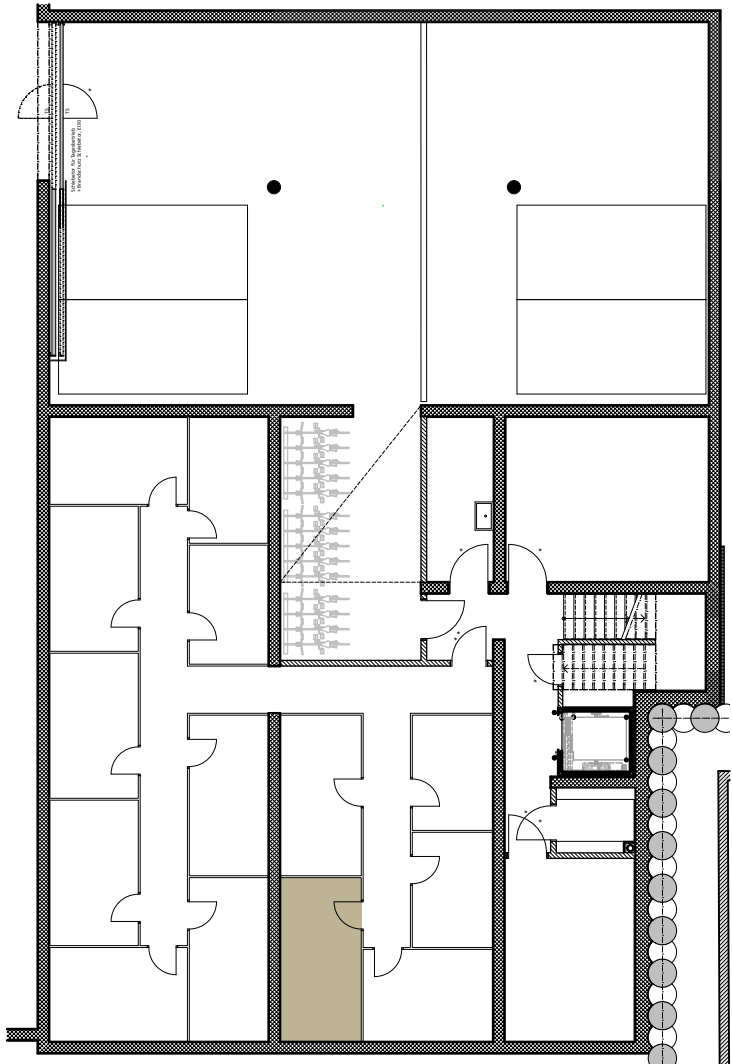

Legende

B	Boden
BA	Bodenablauf
BF	Grundfläche
BO	Backofen
BR	Brüstung
D	Decke
EI30	Brandschutztür mit Zulassung
EV	Elektroverteilung
GS	Geschirrspüler
HV	Bodenheizungsverteilung
LS	Löschschaum
T.i.L.	Türe im Licht
K	Kurbel
KS	Kühlschrank
M	Motor / Elektroantrieb
OK	Oberkant
RAF	Verbundraffstoren
RH	Raumhöhe
RWA	Rauch- und Wärmeabzug
ST	Sturz
SV	Sanitärverteilung
W	Wand
WM	Waschmaschine
TU	Tumbler

	Stahlbeton
	Beton
	Erdbebenscheibe
	Betonwerkstein
	BN nicht tragend
	BN tragend
	KN nicht tragend
	KN tragend
	Dämmung hart
	Dämmung weich
	Holzwerkstoff
	Naturstein
	Verputz Gipskartonplatte

Plan:

Kellerabteil zu Wohnung 6.2
2.Untergeschoss

Plan zur Ausführung freigeben:

Ort, Datum:

Unterschrift:

 **Alfred Müller**
Alfred Müller AG
Neuhofstrasse 10, CH-6340 Baar
Telefon +41 41 767 02 02
www.alfred-mueller.ch

citycorner

Baarerstrasse 48, 6300 Zug

**MÜLLER
MÜLLER**
ARCHITEKTEN
Artherstrasse 1, 6300 Zug
Telefon 041 710 19 55
Mst. 1:50, 1:200
Pl. Gr. A3
Gez. cw
Datum 13.03.15
Druckdatum 16.10.15