


Feuerwehruzugang

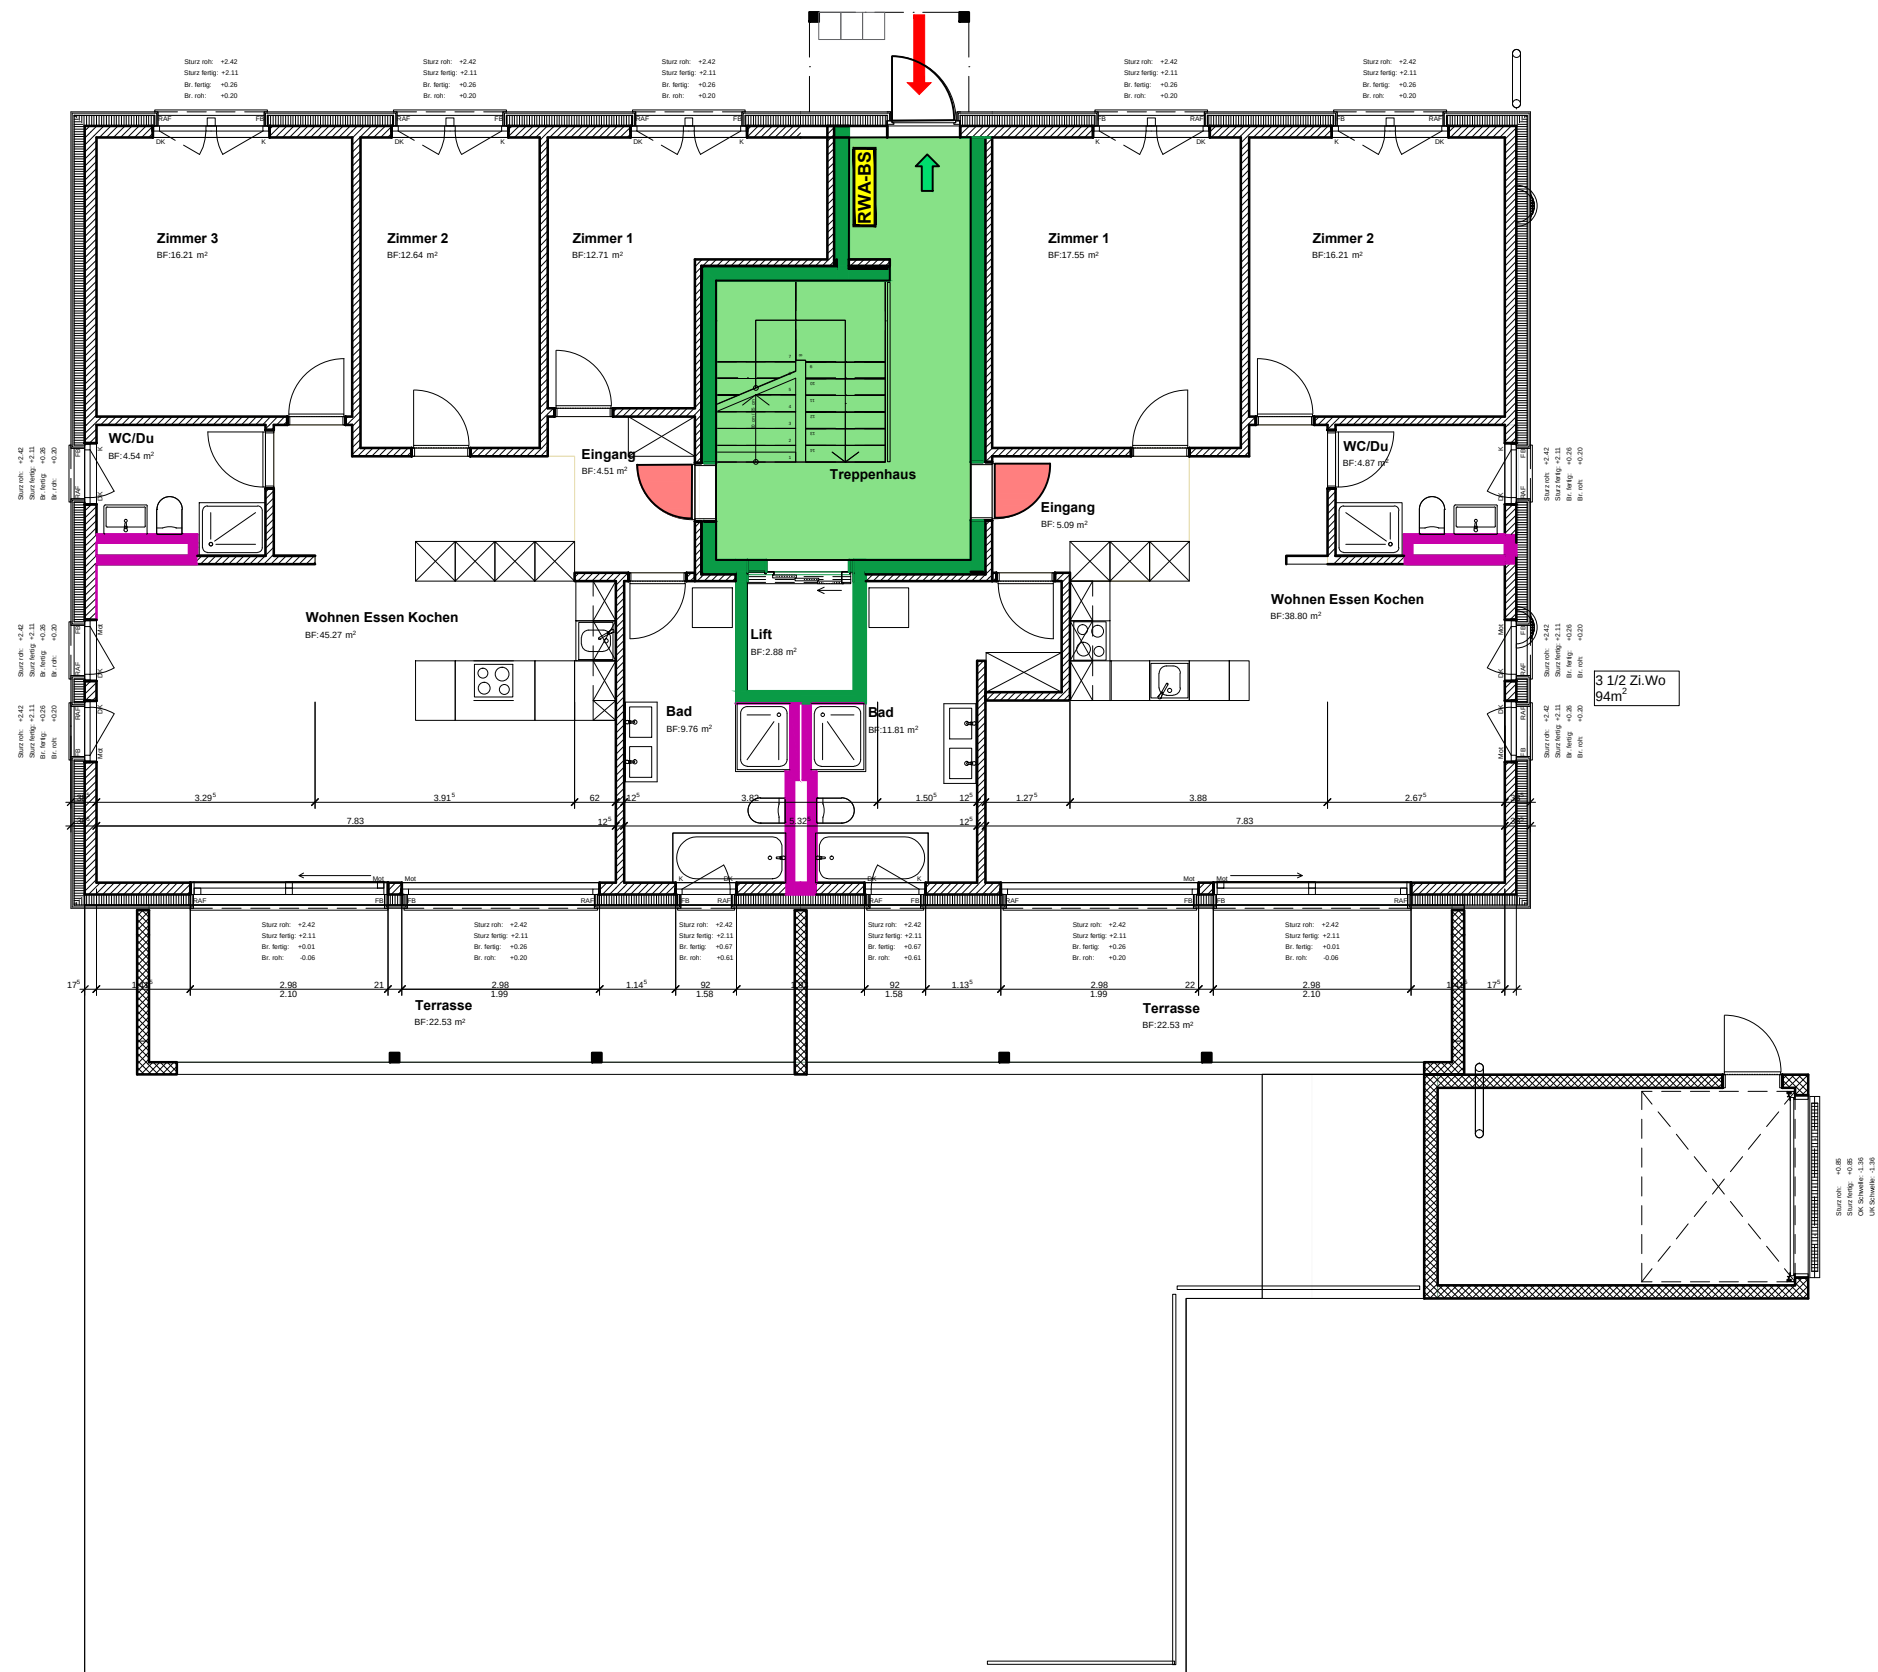

Schwarzer Immobilien GmbH
Müllackerweg 12
CH- 8264 Eschenz

Immobilienmanagement
Brandschutz
Sicherheit

Mail: info@schwarzer-immobilien.ch
Web: schwarzer-immobilien.ch

Phone: +41 52 741 21 41
MWST-ID: CHE-221.067.761 MWST

Brandschutzplan

Erdgeschoss

Version: 1.1	Objekt:	Projektverfasser:	Bauherrschaft:
Datum: 27.09.2018	MFH Untere Hard Hardstrasse 11b 8570 Weinfelden	Bijouhaus AG Bruggackerstrasse 17 8552 Felben-Wellhausen	Bijouhaus AG Bruggackerstrasse 17 8552 Felben-Wellhausen
Gez.: P.S / d.h			