

8


1

2

3

4

5

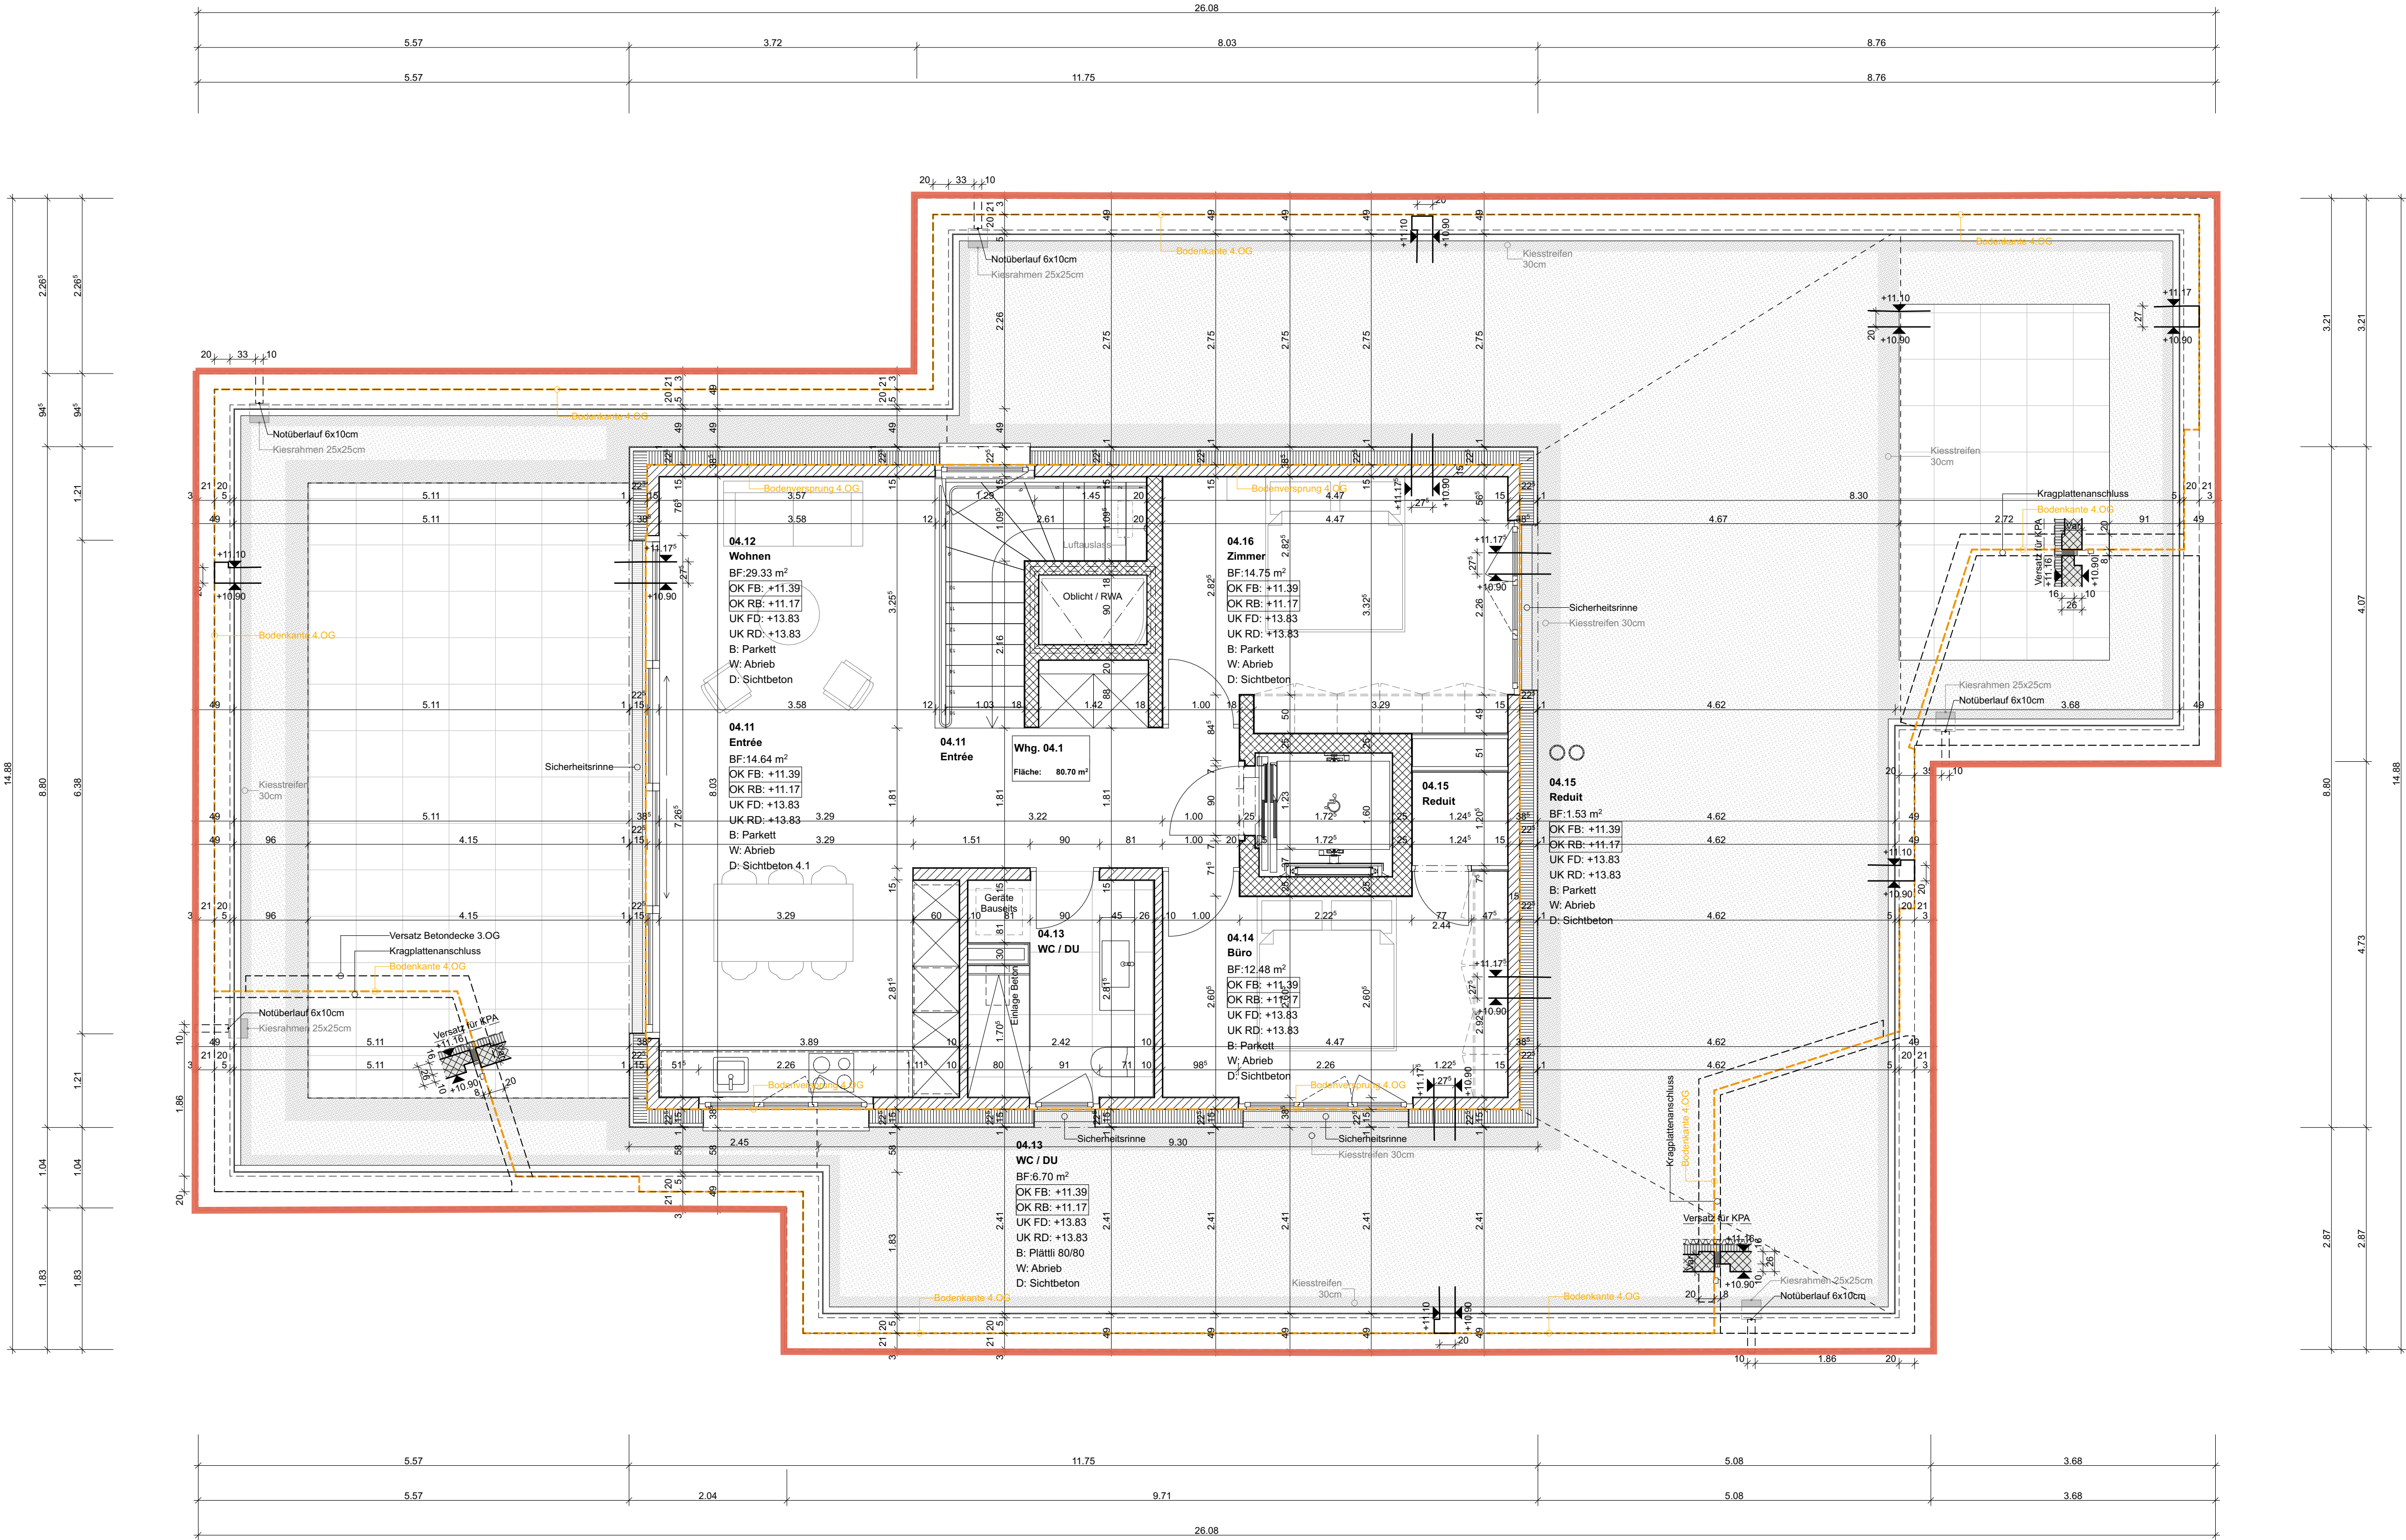

8

1

2

3

4

5

Index	Datum	Kürzel	Änderungsnummer	Änderungsname
A	03.06.25			
B	26.06.25	.JM	B, B01, B02, B03, B04, B14, B15, B17, B21, B22, B23	Entlastungspunkt verschoben, Dimension Liftschacht (Wand verschoben); Pos. Lifttüre, Lift Geplagelift, Pos. Wand, Dimension SZ, Dimension Innenfluren, Dimension Wand, Dimension Nasszelle, Pos. Ofisch
C	09.07.25	.JM	C, C13	Schleife Lift
D	26.08.25	.JM	D, D08, D11, D21, D24	Dimension Leubung Lift, Wand verschoben, Einlage bei Dusche, Dimension Wand
E	25.09.25		E	
F	26.09.25	.JM	F, F02, F04, F16, F17	Dim. BS Wand, Wand verschoben, Küche gem. Küchenplan, Verlauf Bodenplatte
G	09.01.26	.JM	G, G01, G02, G03, G04, G05, G06, G09, G10, G11, G12, G13, G14, G26	kein funder Ofisch, Pos. Fenster, Wand stärke, Leubung / Sturz & Türe Lift Abba, kein Rundständer, Wand Verputzt, Pos. Rivne, verlauf Gef. Abba, Stärke Betondecke & Balkon 3.OG (für anschuss KPA), Gef. in Dämmung, Pos. Notüberläufe, Dim. Fenster, Pos. Wand
		In Bearbeitung	H	

HINWEIS: Sämtliche Masse sind Rummisse. Sie sind vom Unternehmer auf eigene Verantwortung am Bau zu kontrollieren. Bei Unstimmigkeiten ist die Bauleitung sofort zu benachrichtigen. Fensterhöhen werden als OK höher Brüstung bis UK höher Sturz gemessen. Türenhöhen werden als OK tiefer Boden bis UK höher Sturz gemessen. Nichttragende Wände an Decke hängen und Putz schneiden.

BUR ARCHITECTEN AG
URS BIRCHMEIER
ANNE UHLMANN
CARLOS RABINOVICH

FLÜELSTRASSE 10, CH-8048 ZÜRICH

+41 44 385 60 90

MAIL@BURARCHITECTEN.CH

BURARCHITECTEN.CH

BIRCHMEIER UHLMANN ARCHITECTEN GMBH
Flüelstrasse 10, 8048 Zürich
Auftraggeber

BIRCHMEIER UHLMANN ARCHITECTEN GMBH
Flüelstrasse 10, 8048 Zürich
Auftraggeber

CAD-FRAG

BRUNNEN 201023_MEL_AP_2025

1503 Mels
Drogerie Hohl Weg, 8887 Mels

Grundriss 4. OG

31_ARC_G_10_10
Plan Nummer

H - IA
Index

prov. AP
Projektstand

15.07.24
Entstehungsdatum

26.05.26
Bearbeitet

JM
Vraum

UB, AVB
Geprüft

1051 / 594
Planformat

494.15
+ z 0.00

1:50
Maßstab

PROVISORISCH

BUR