


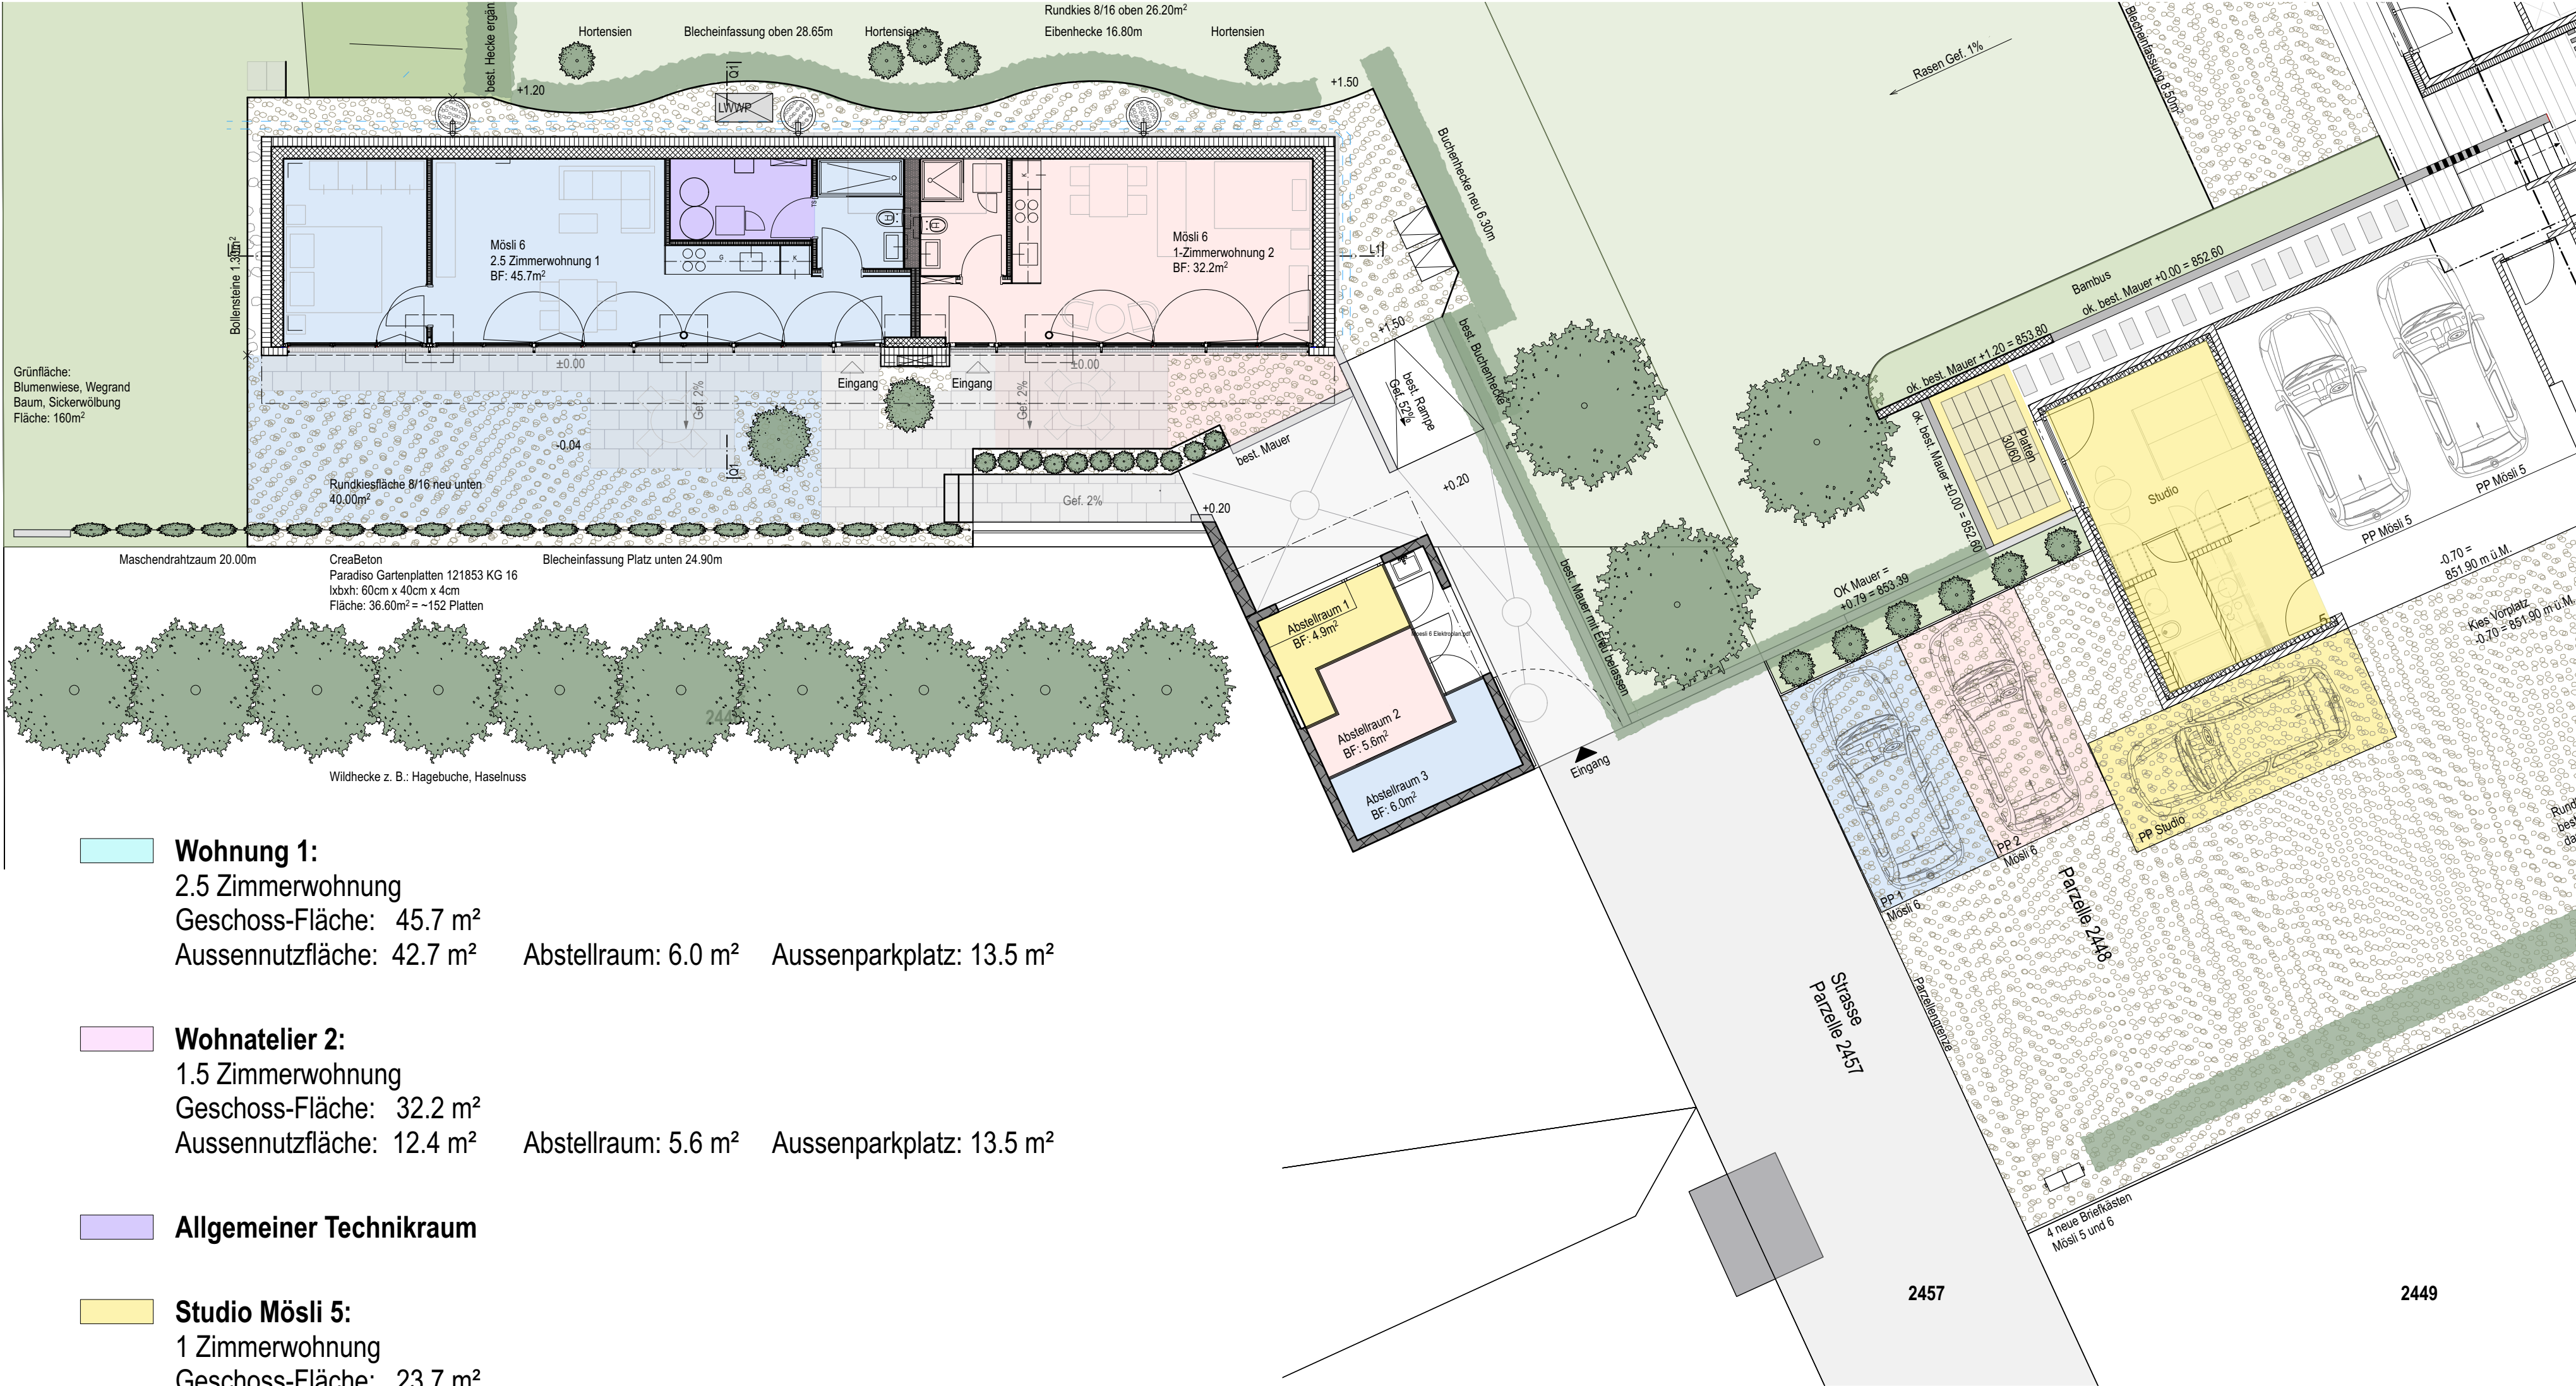

- Wohnung 1:**
2.5 Zimmerwohnung
Geschoss-Fläche: 45.7 m²
Aussennutzfläche: 42.7 m² Abstellraum: 6.0 m² Aussenparkplatz: 13.5 m²
- Wohnatelier 2:**
1.5 Zimmerwohnung
Geschoss-Fläche: 32.2 m²
Aussennutzfläche: 12.4 m² Abstellraum: 5.6 m² Aussenparkplatz: 13.5 m²
- Allgemeiner Technikraum**
- Studio Mösl 5:**
1 Zimmerwohnung
Geschoss-Fläche: 23.7 m²
Aussennutzfläche: 6.0 m² Abstellraum: 4.9 m² Aussenparkplatz: 13.5 m²
- Mösl 5:**
6.5 -Zimmerhaus