


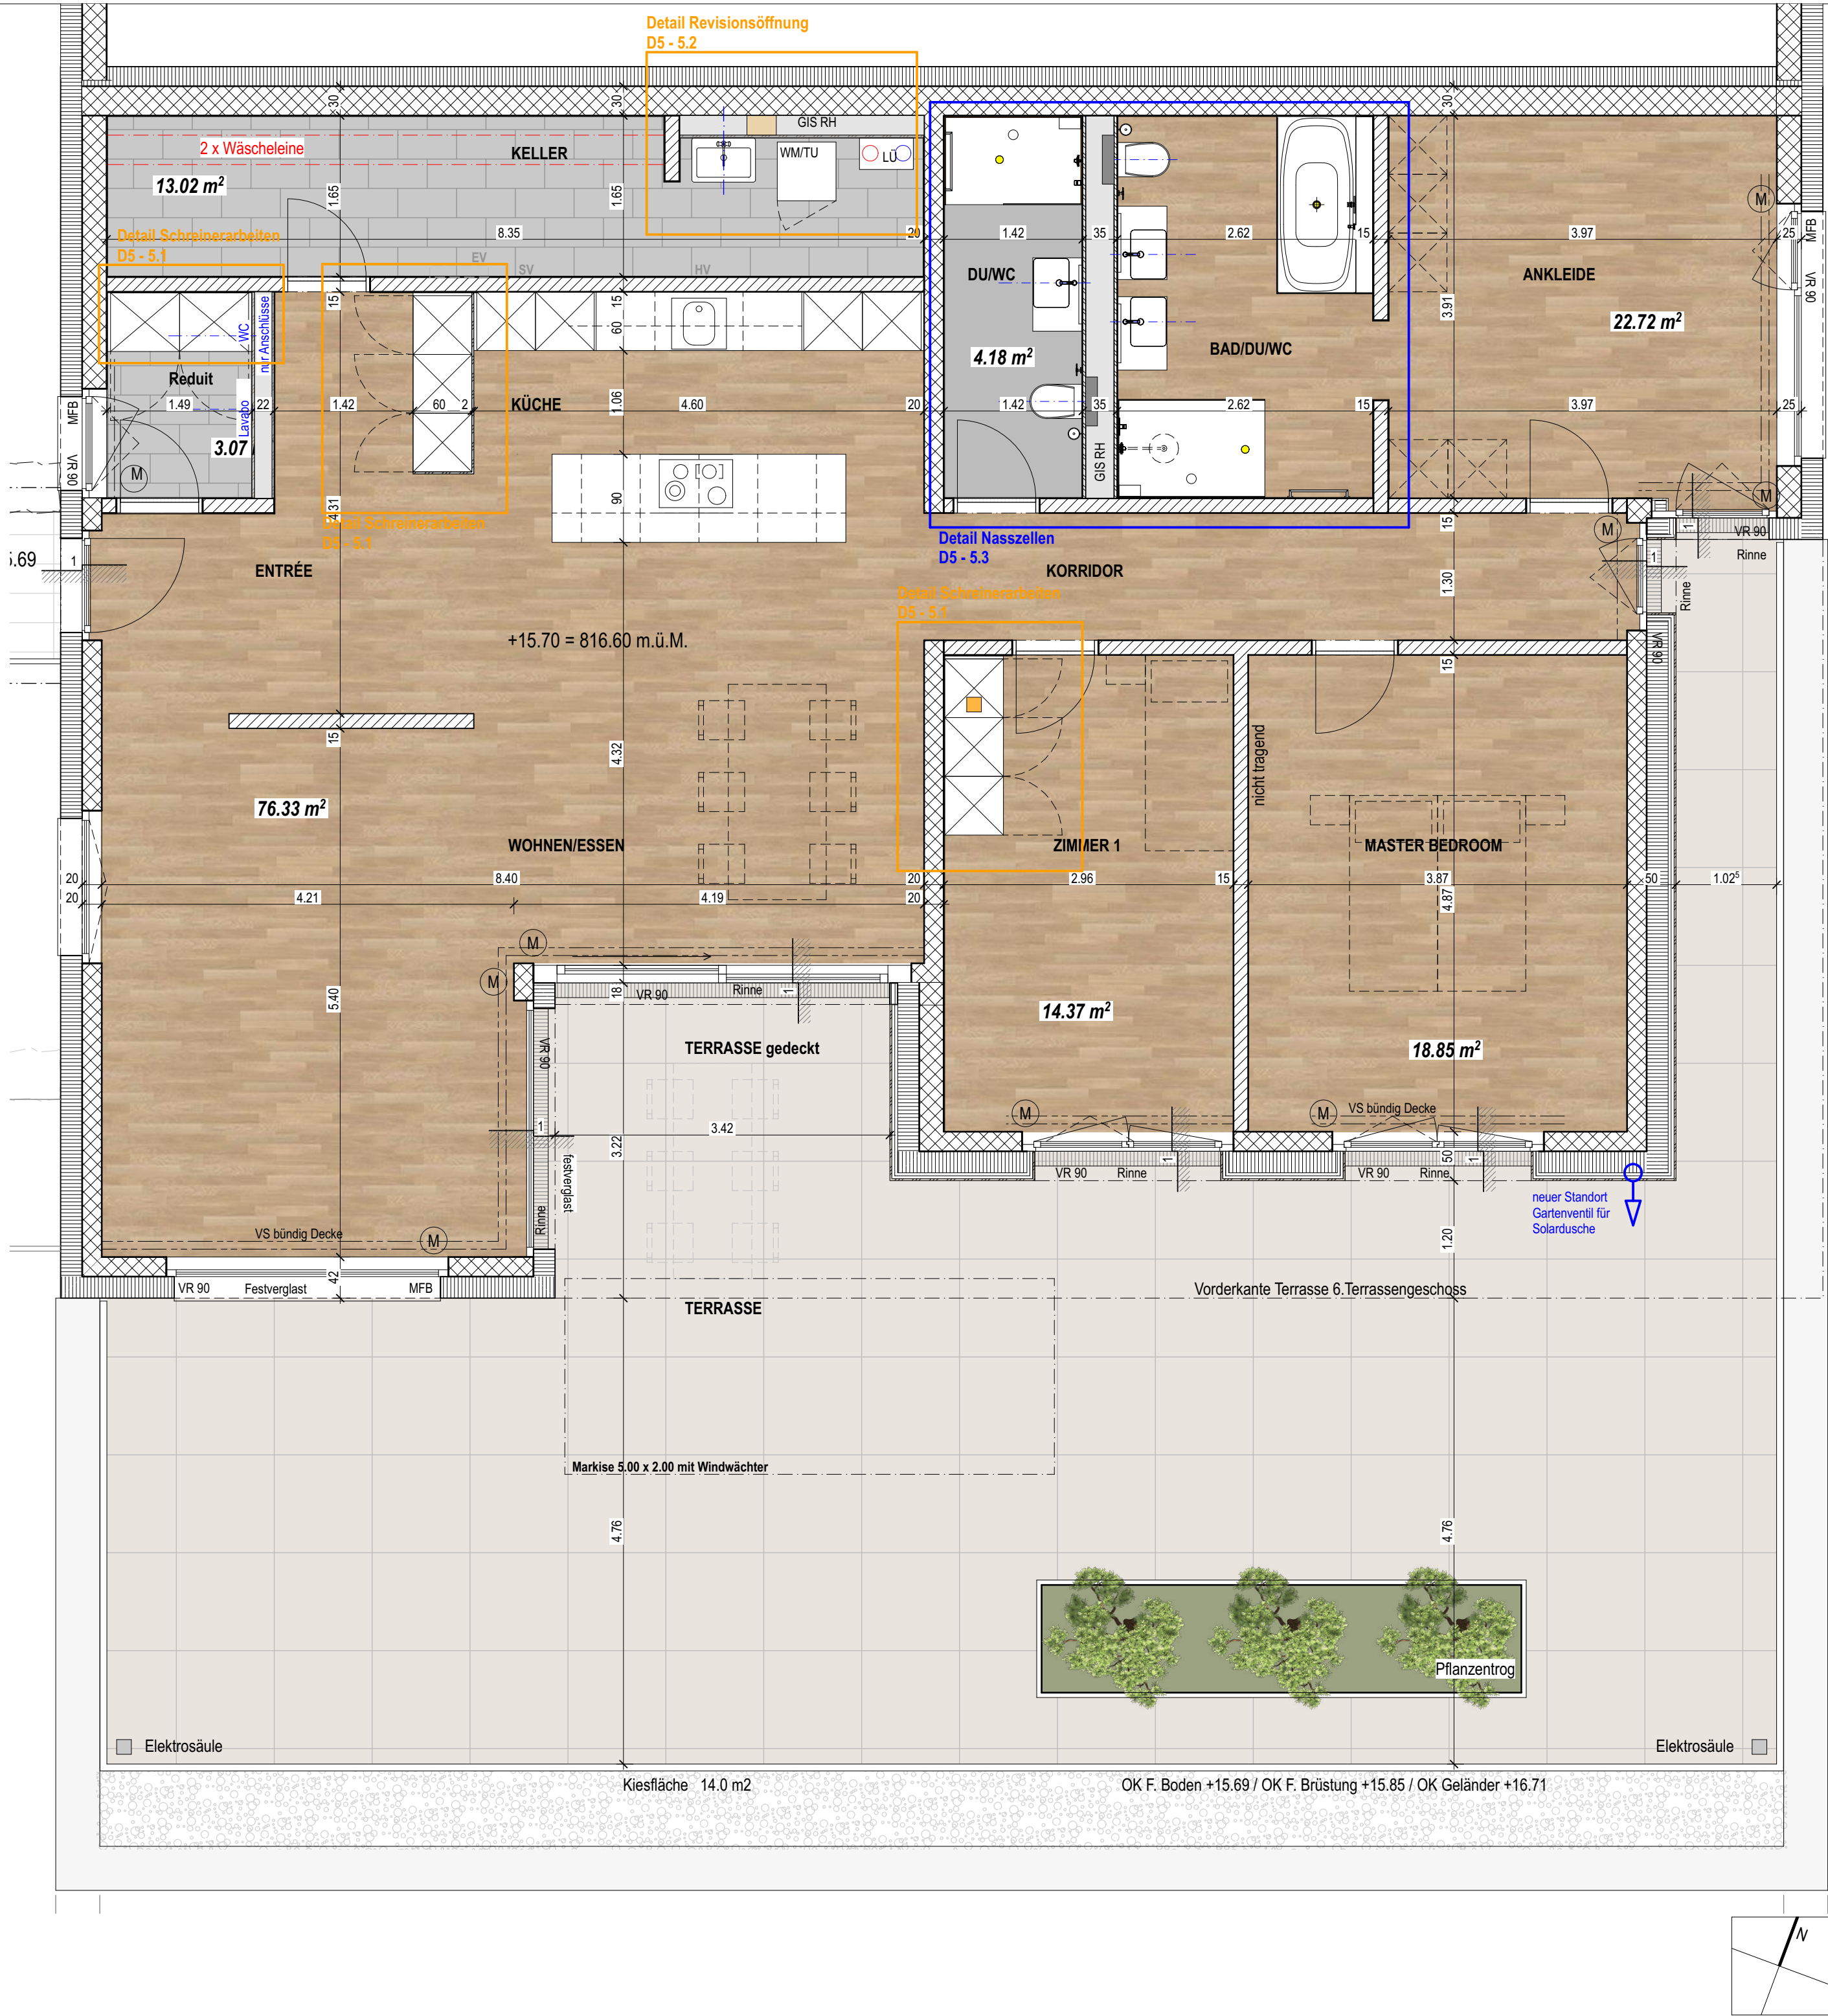

D5; Strässl - Eichenberger
4.5 Zimmer-Wohnung

Nettowohnfläche: 158.0 m² i inkl. Keller
Terrassenfläche: 112.6 m²

WOHNEN/ESSEN

BF:42.14

D5.01 +15.70
+15.45

B: Parkett
W:Weissputz
D: Weissputz

ZIMMER 1

BF:14.67

D5.02 +15.70
+15.45

B: Parkett
W:Weissputz
D: Weissputz

ZIMMER 2

BF:19.11

D5.03 +15.70
+15.45

B: Parkett
W:Weissputz
D: Weissputz

ANKLEIDE

BF:15.67

D5.04 +15.70
+15.45

B: Parkett
W:Weissputz
D: Weissputz

BAD/DU/WC

BF:10.22

D5.05 +15.70
+15.45

B: Platten
W:Weissputz/Platten
D: Weissputz

DU WC

BF:5.54

D5.07 +15.70
+15.45

B: Platten
W:Weissputz
D: Weissputz

KELLER

BF:13.23

D5.07 +15.70
+15.45

B: Platten
W:Weissputz
D: Weissputz

KÜCHE

BF:11.29

D5.08 +15.70
+15.45

B: Parkett
W:Weissputz
D: Weissputz

REDUIT

BF:3.14

D5.09 +15.70
+15.45

B: Platten
W:Weissputz
D: Weissputz

ENTRÉE

BF:12.89

D5.10 +15.70
+15.45

B: Parkett
W:Weissputz
D: Weissputz

KORRIDOR

BF:9.97

D5.11 +15.70
+15.45

B: Parkett
W:Weissputz
D: Weissputz

TERRASSE gedeckt

BF:30.90

D5.12 +15.70
+15.45

B: Platten
W:Abrieb / Holz
D: Abrieb

TERRASSE

BF:81.78

D5.13 +15.69
+15.45

B: Platten
W:Abrieb

Beläge




Parkett LHD Eiche
gebürstet weiss naturgeölt
Art. 106666, wild verlegt
135 m²




DOVER Classic 20/20/1
Farbe cosy no. 4
Art. 100080772
Kreuzfuge
8 m²



Naples Classic 300/600/9.5
Farbe flint
Art. 100090977
wild verlegt
17 m²

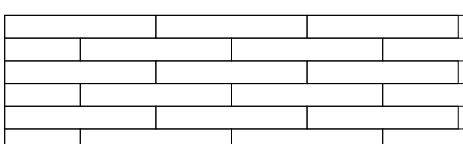

Plättli KORFU Classic 74.4/300/8
Farbe white
Art. 100075898
wild verlegt
Wand

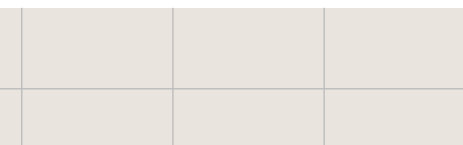

Grundplatte Terrassenboden
Atum classic 100/100/20
Art. 100090837, Kreuzfugen
111 m²



FÖLLMI & POLZER ARCHITEKTEN AG

ÜBERBAUUNG MOS

DETAIL I D5; GRUNDRISS 1:50

Bauherr PKG Immo AG % Gebau AG | Sonnenbergstrasse 20
CH-6052 Hergiswil Tel.: +41 41 632 55 10

Architekt Gebau AG / Patrick Föllmi, dipl. Architekt HTL
Sonnenbergstrasse 20, CH-6052 Hergiswil

Masstab 1:20 Datum 19.02.21

Plan-Nr. D5-5.0 Revision