

BAUOBJEKT	Umnutzung Geschäftshaus Geissensteinring 45 / Tribschenstrasse 60, 6005 Luzern
BAUHERRSCHAFT	Credit Suisse Anlagestiftung RES Commercial, Shicity - Kalenderplatz 1, 8045 Zürich
PLAN	Grundriss 3. Obergeschoss Endzustand
18053-313end	Mst.: 1:100 Rev.: 11.11.2020 / MGo Gez.: 13.05.2020 / AHu Gr.: 126/60
±0.00 OK FB EG = 436.90 m.ü.Meer	

Allgemeine Informationen

- Sämtliche Masse sind Rottmasse (R). Fertigmasse sind mit "fertig" oder "F" bezeichnet.
- Sämtliche Werkleitungen sind vom Unternehmer auf ihren Verlauf zu überprüfen.
- Von Plan abweichende Entscheidungen sind im Falle einer Änderung vom Unternehmer zu tragen.
- Türschwellen sind zu fertig höherem Boden oder Schwelle bis Unterkant roher Sturz gemessen.
- Die Masse sind vom Unternehmer zu kontrollieren und am Bau zu nehmen.
- Abfällige Umstreichmarkierungen sind der Bauleitung mitzuteilen.

Schraffuren
(tragende Bauteile sind mit einer grauen Schraffur hinterlegt)

Ortbeton > tragend

Beton vorfabriziert > tragend / nicht tragend

Balkstein (BN) > tragend / nicht tragend

Kalksandstein (KN) > tragend / nicht tragend

Wärmedämmung (WD)

Thermur Element Mauerflus

Holzwerkstoff

Massivholz

Kragplattenanschluss (KPA)

Abkürzungen

Allgemein

AK ausserkant
IK innerkant
UK unterkant
OK oberkant
R roh (Höhenkoten)
F fertig (Höhenkoten)

Raumstempel

B Boden
W Wand
D Decke
NE Nutzfäche
K K
RH Raumhöhe fertig

Weitere Abkürzungen


ZL Zufluss
AL Abfluss
BA Bodenablauf
CEF Gefälle
DW Dachwasser
K Kurbel Stören
M Motor Stören
MFB Metallfensterbank
FTB Faserzement Fensterbank
RAF Raffanalerknoten
KPA Kragplattenanschluss
FLP Feuerlöschposten
FLS Feuerlöscher
RWA Rauchwärmehaube
KWL Lüftungsgitter kontrollierte Wohnungslüftung

DA Dampfbozug
GSM Geschirrspülmaschine
KS Kühlschrank
BO Backofen
WM Waschmaschine
TU Tumbler
LS Lichtschacht


Höhenwerte

FB fertiger Boden
RB roher Boden
RST unterkant roher Sturz
FST unterkant fertig Sturz
FBR oberkant fertig Brüstung
RBR oberkant rohe Brüstung
FSW oberkant fertig Schwelle
RSW oberkant rohe Schwelle

Revisionen			
A			
B			
C			
D			
E			
F			
G			

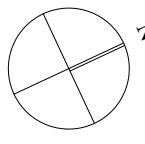

T
S
R
Q
P
O
N
M
L
K
J
H
G
F
E
D
C
B
A

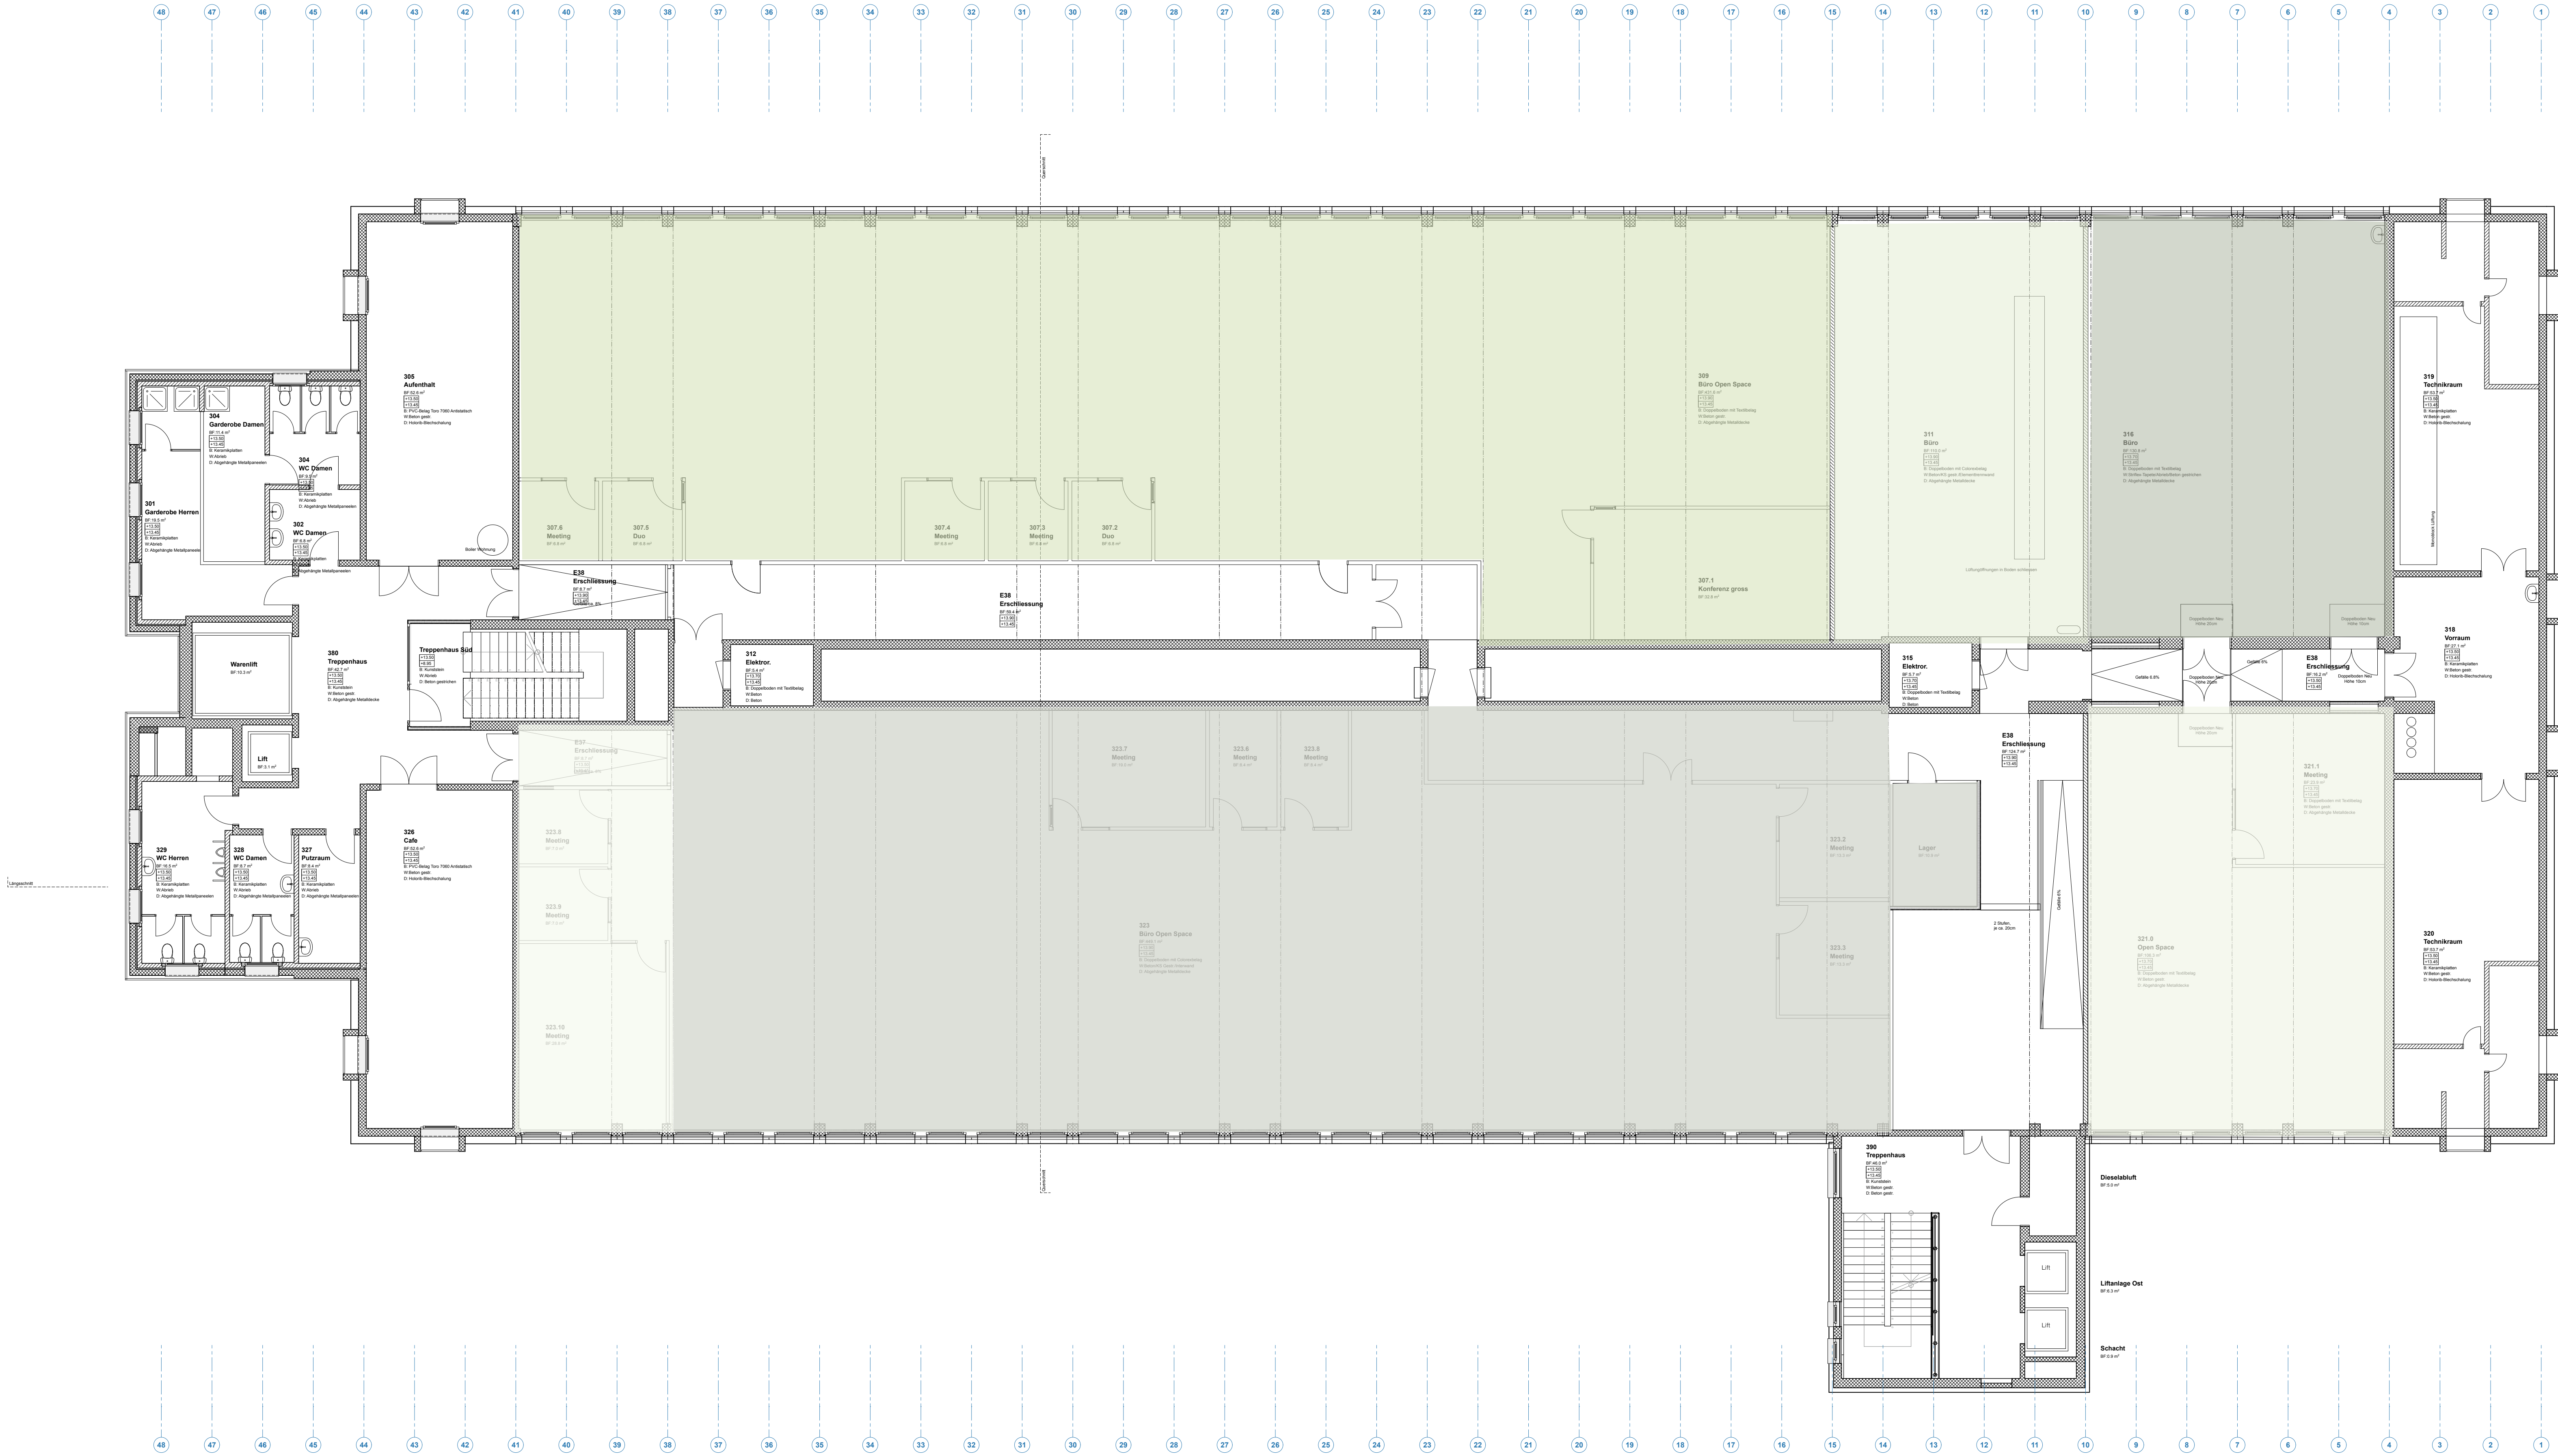

T
S
R
Q
P
O
N
M
L
K
J
H
G
F
E
D
C
B
A