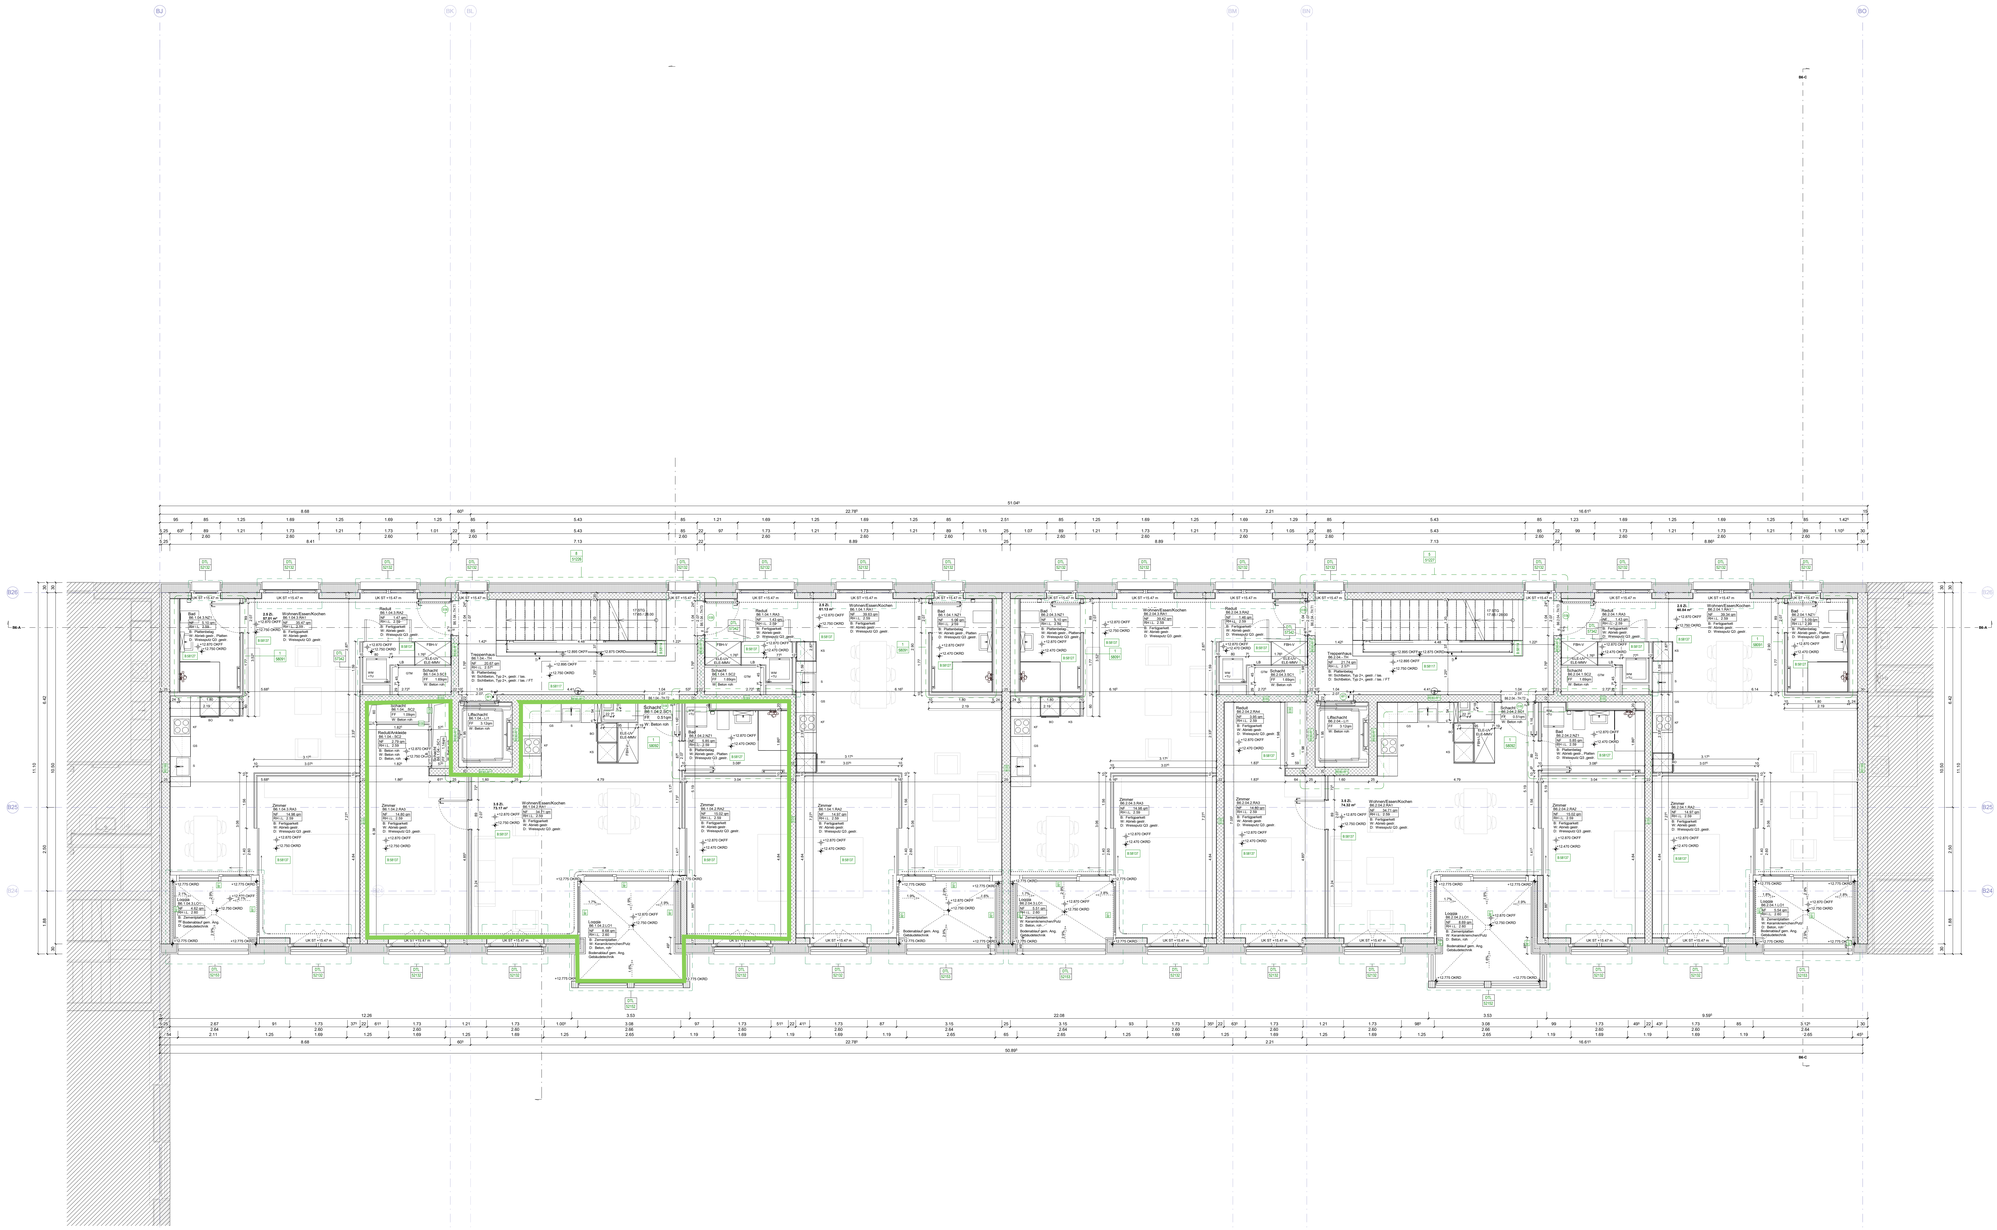

PLANLEGENDE

BESTAND	BACKSTEIN	SW SCHWELLE	B BODEN
ABBRUCH	KALKSANDSTEIN	BB BRÜSTUNG	W WAND
NEU	NATURSTEIN	DT DECKENTIEFE	D DECKE
BETON	MÖRTEL, GIPS	ST STURZ	FENSTER
BETON (ERDBEBEN)	HOLZ	LW LICHTWEITE	T TÜR
BETONFERTIGELEMENTE	DÄMMSTOFFE	UK UNTERKANT	R RÄUCHER
MAGERBETON	SPERRSCHICHT	AK AUSSENKANT	
KELLERFENSTERÖFFNUNG			

K	KURBEL	BKV	BODENVERGÜNSVERTEILUNG	KS	KOALOXWANK	DL	DILATATION
EL	ELEKTRO, ELECTROWATNER	BS	BODENSCHIEBER	BO	BODENOFFNUNG	SP	SPÜLPUNKT
DK	DRUCKFLÜGEL	DA	DACHWASSER	BO	BODENEBEI	LS	SCHUTZRAUM

ANMERKUNGEN:

1) ALLE MASSE SIND VOM UNTERNEHMER VOR ORT ZU KONTROLLIEREN.
2) FÜR MASSE, DIE DIREKT AUS DEN PLÄNEN HERAUSGELESEN WERDEN, ÜBERNIMMT DIE BAULEITUNG KEINE VERANTWORTUNG.
3) ALLE MASSE, DIE NICHT ALLEIN AUS DEN PLÄNEN ABGELESEN WERDEN KÖNNEN, SIND VOM UNTERNEHMER VOR ORT ZU NEHMEN. AUFMERKSAM ZU MACHEN.
5) ROH-BAUMASSE:
ROH: GEMESSEN AB OK FERTIG BODEN - UK ROH STURZ / DECKE
ROH: GEMESSEN AB OK FERTIG BODEN - UK ROH STURZ / DECKE
SCHWELLENHÖHE: GEMESSEN AB OK FERTIG BODEN (+/- 0.00)
STURZHÖHE ROH: GEMESSEN AB OK FERTIG BODEN (+/- 0.00)
6) FERTIGMASSE:
FERTIG: GEMESSEN AB OK FERTIGBODEN - UK FERTIG DECKE
FERTIG: GEMESSEN AB OK FERTIGBODEN - UK FERTIG STURZ
BRÜSTUNGSHÖHE ROH: GEMESSEN AB OK FERTIG BODEN EG (+/- 0.00)
BRÜSTUNGSHÖHE FERTIG: GEMESSEN AB OK FERTIG BODEN EG (+/- 0.00)
7) ANGABEN ZUR LICHTEN RAUMHÖHE IM RAUMSTEMPEL ENTSPRECHEN DER HÖHE DER GRÖSSTEN FLÄCHE DES RAUMES. DIE MINIMALSTE RAUMHÖHE WIRD NICHT BERÜCKSICHTIGT.
8) BEI ROH- UND FERTIGMASSEN, ÜFFNUNGSGRÖSSEN ÜFFNUNGSGRÖSSEN ZU ENTNEHMEN
9) ALLE MASSE, DIE NICHT ALLEIN AUS DEN PLÄNEN ABGELESEN WERDEN KÖNNEN, NICHT IN PLANUNGSUMFANG ARCHITEKTUR:
- ROHBAUÖFFNUNGEN
- LB LÜFTUNGSBÖCK
- ALLE ÜBERSTÄNDE, ÜBERDEUENG VERTÜELER
9) ALLE WAND-, DECKEN-, BODENAUSNÜMBÖCKE UND WAND-, DECKEN-, BODENSCHLITZE N. ANG. HKLISTECHNK, SCHÜTTUNG N. ANG. BRANDSCHUTZPLANUNG
10) ANGABEN ZU ÖFFNUNGEN UND DURCHBRÜCHEN IN DER STATIK, ANG. BRANDSCHUTZPLANUNG, ANG. RIEI, ANG. UND DIMENSION SIT DIE ELEKTROPLANUNG ZU BEACHTEN
11) ANGABEN ZU ÖFFNUNGEN BRAUCH SCHALSCHÜTZ NIEDER PLANUNG AND BRAND, RIEI, ANG. UND DIMENSION SIT DIE ELEKTROPLANUNG ZU BEACHTEN
12) ALLE MASSE SIND GEMÄSS SIA 416 "FLÄCHEN UND VOLUMEN IM HOCHBAU" UND SIA 421 "ÖFFNUNGSPLANUNG IM HOCHBAU" ERMITTELT.
13) GEÄNDERTE PLANUNG ZU SIA 416 "FLÄCHEN UND VOLUMEN IM HOCHBAU" - INDEX A, 08.04.2021

Kriens Nidfeld - ETAPPE 1

TOTAL UNTERNEHMEN
ZWEI

51 AUSFÜHRUNGSPLANUNG

GRUNDRISS

B6 - OG04

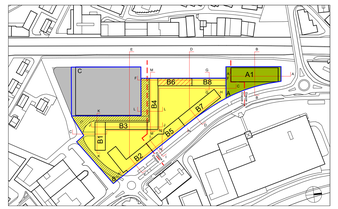

OBERSICHT 1:2500
BE: +/- 0.00 = 460.90 m ü.M
(Umgebung Gesamtareal, Einstellhalle +/- 0.00 = 461.441 m ü.M)

Badzentrum A
Badzentrum B
Badzentrum C: Prodega, bewilligt, ausgeführt
Erschliessung Süd bewilligt, ausgeführt

0 10 50 100

PLANREVISIONEN

Index	Datum	Name	Änderungen
A	01.08.2023	JS	Derzeitige Brandschutzangaben
B	01.12.2023	JS	Einfüll Tür + TB Wand B6.2.04.2 RAG, B6.1.04.2 RAG

PLANERSTELLER

Christ & Gantenbein AG
Architekten ETH SIA BSA
Vorstadtstrasse 51, CH - 4016 Basel
T +41 61 281 90 - info@christgantenbein.com

Plannummer-Index	NKR-CGA-B6-OG04-GRU-ARC-20462
Planformat / Mst.	1540 x 841
Gezeichnet / Datum / Kontr.	div 11/05/23 div
Revidiert Datum / Kontr.	JS 01/12/23 JG