

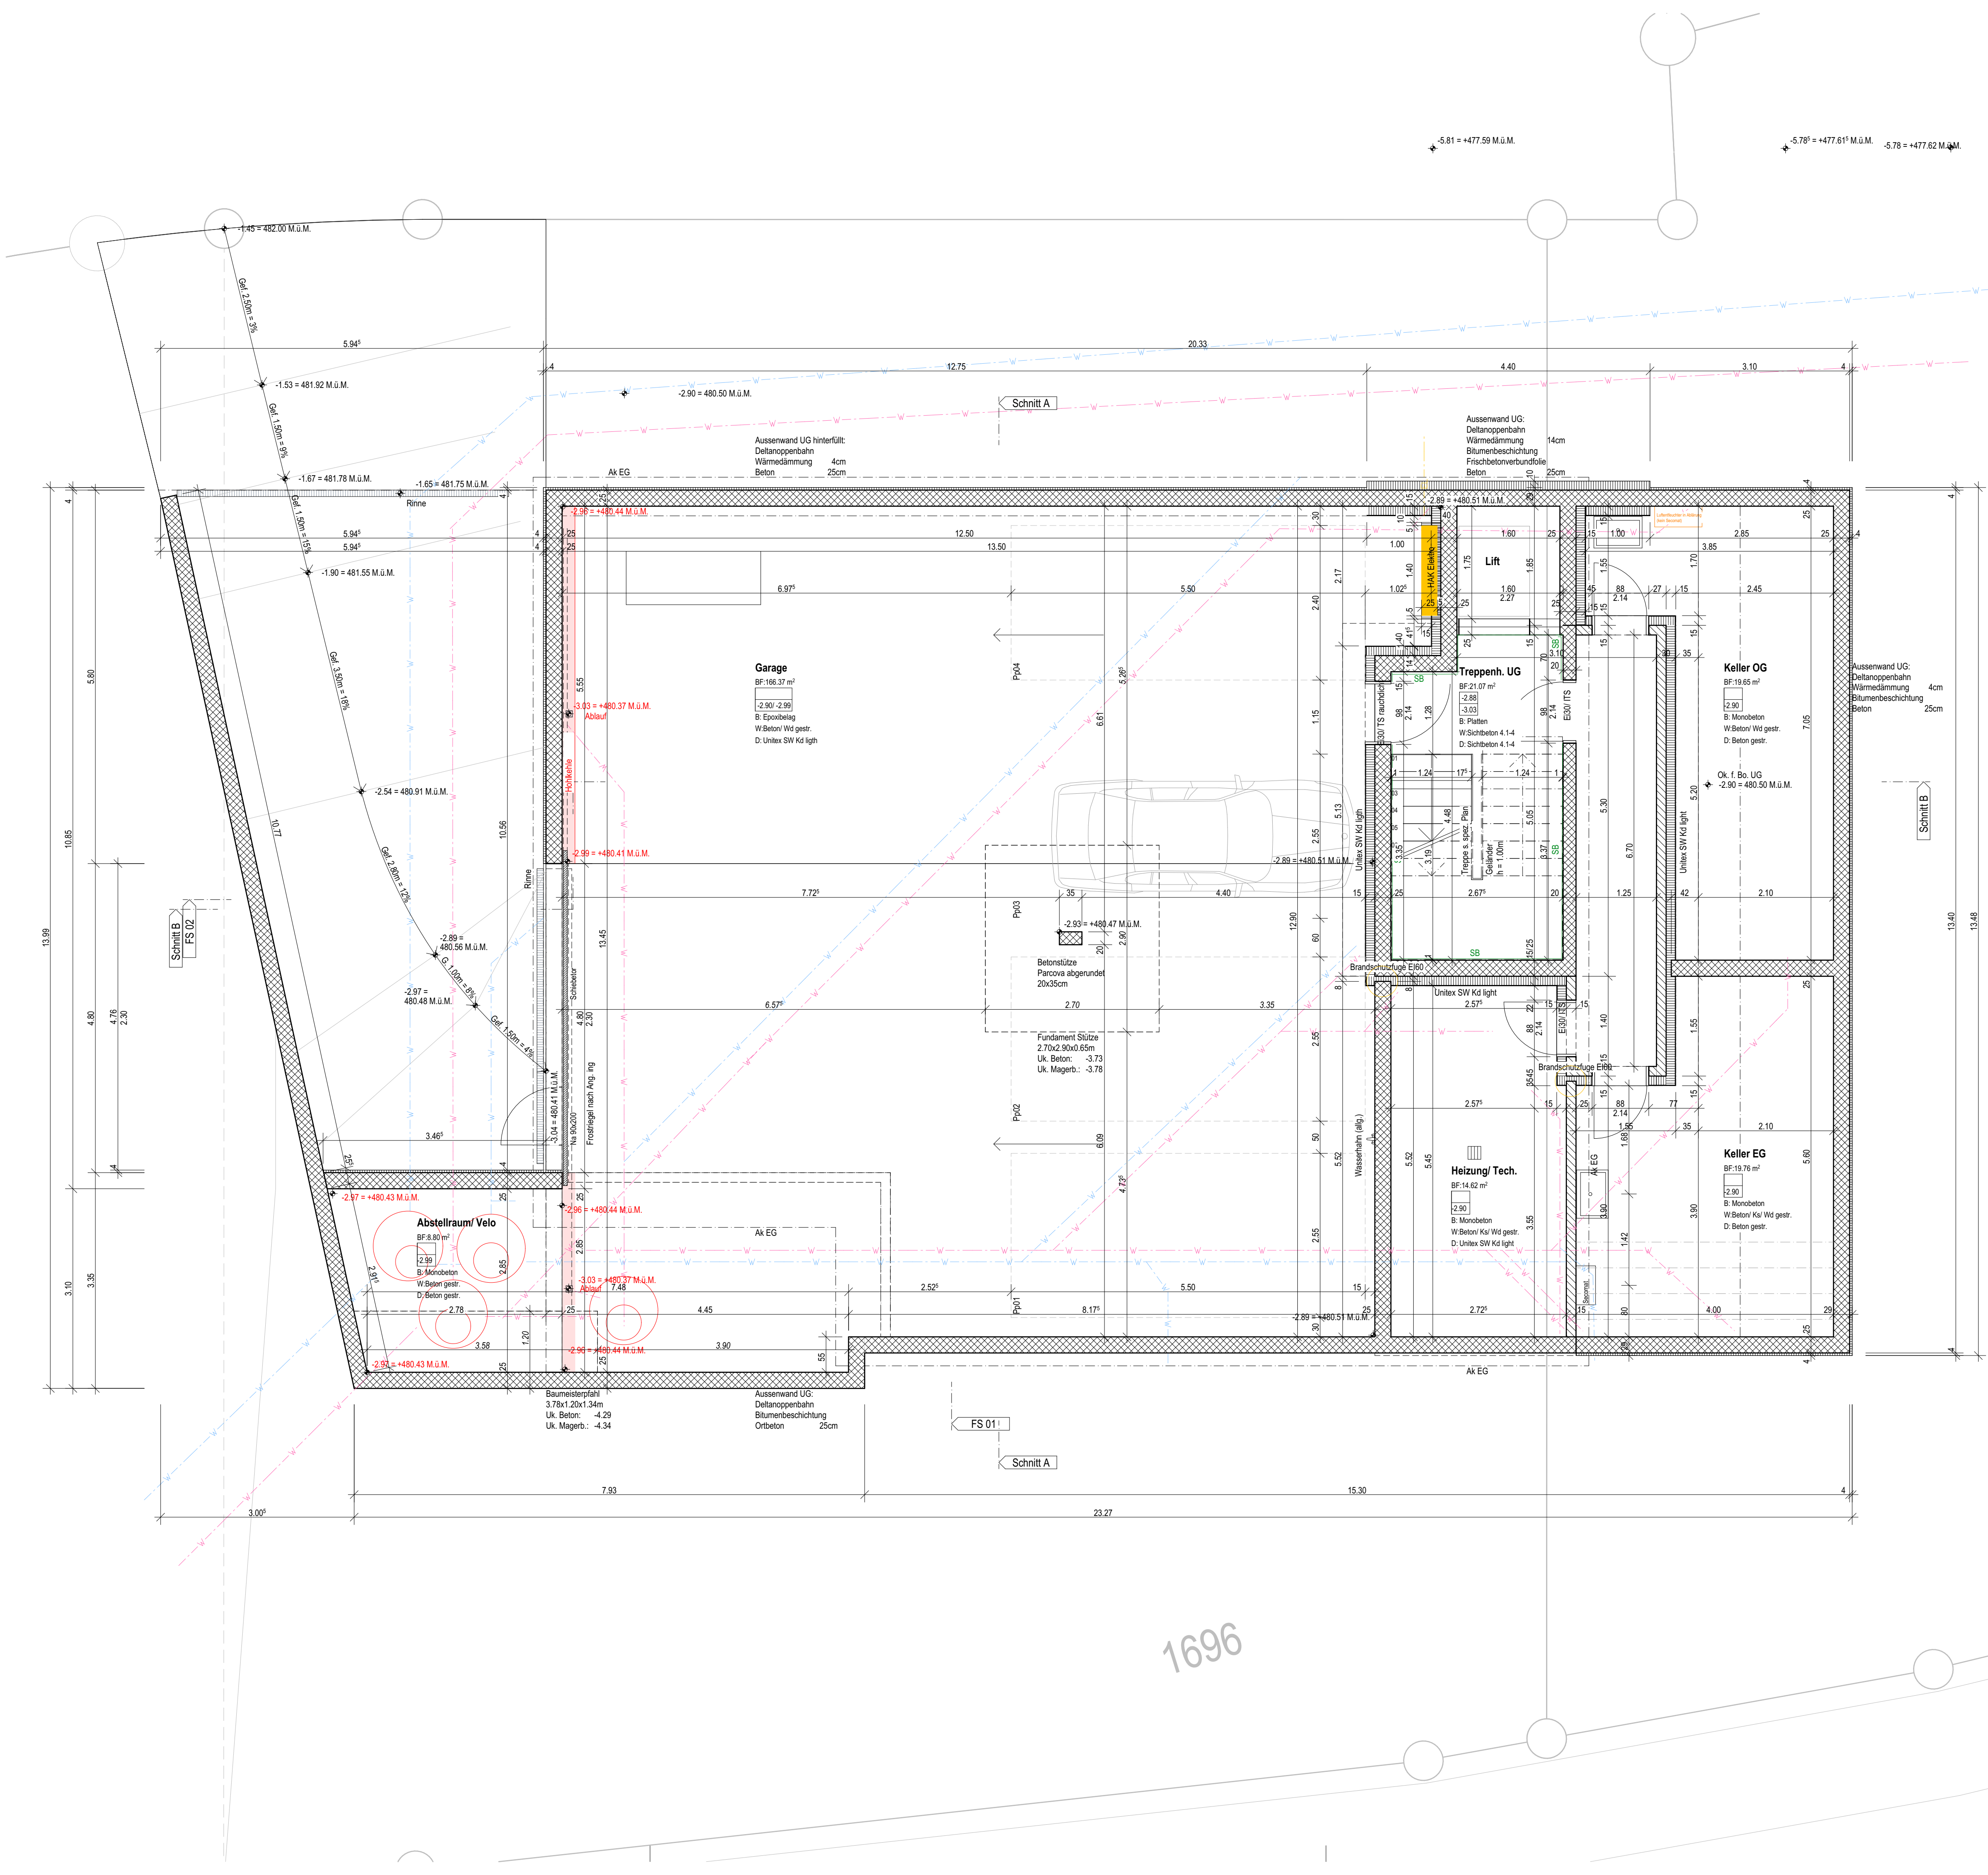


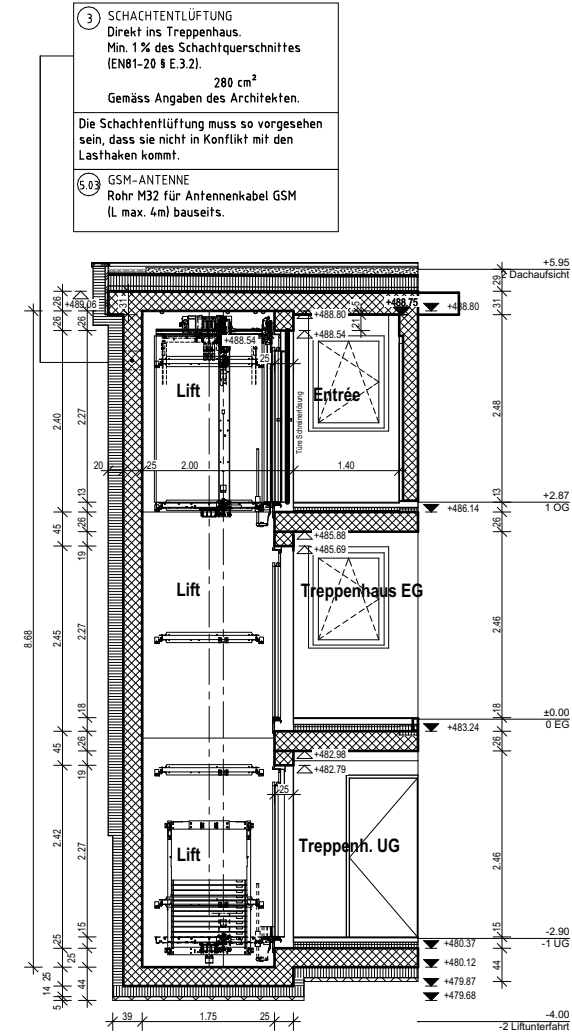

Planlegende:					
Alle Masse sind Rohmasse und vom Unternehmer am Bau zu kontrollieren. Tür- und Fensterhöhe werden ab OK fertig höherem Boden, Schwelle, bzw. Fensterbank bis UK roh Sturz gemessen.					
	Beton		Mörtel, Gips	SW	Schwellenhöhe
	Backstein, tragend		Holz	BR	Brüstungshöhe
	Backstein, nicht tragend		Dämmstoffe	ST	Sturzhöhe
	Kalksandstein, tragend		Naturstein	OK	Oberkant
	Kalksandstein, nicht tragend		Leichtbauwand	UK	Unterkant
	Betonfertigelement		Sperrschicht	AK	Ausserkant
			In Abklärung	FB	Fertig Boden
			Änderung	RD	Roh Boden
				UKD	Unterkanal Decke
				F.	Fertig
				R.	Roh
K	Kurbel	KS	Kühlschrank	BA	Bodenablauf
M	Motor / Elektroantrieb	BO	Backofen	NÜ	Notüberlauf
I	Leerrohr für Elektroantrieb	KH	Kochherd	FS	Fallstrang
DK	Drehkipp-Flügel	MI	Mikrowelle	PU	Putzöffnung
KL	Klapppladen	ST	Steamer	KA	Kanalisationsanschluss
SL	Schiebeladen	GS	Geschirrspüler	DW	Dachwasserleitung
LAM	Lamellenstoren	WM	Waschmaschine	DIL	Dilatation
RAF	Verbundraffstoren	WT(TU)	Wäschetrockner (Tumbler)	LS	Lichtschaft
SO	Sonnenstoren (Markise)	RL-WT	Raumluft-Wäschetrockner	PT	Panzertüre
SB	Senkrechthbeschattung (Stoff)	RAD	Radiator	PD	Panzerdeckel
BFB	Betonfensterbank	HTR	Handtuchradiator	NA	Notausstieg
MBF	Metallfensterbank	INST	Installationsschacht	FR	Fluchtröhre
BSW	Beton-/Zementschwelle	SAV	Sanitärverteilung	ÜV	Überdruckventil
TS	Türschliesser	BHV	Bodenheizungsverteilung	VA	Ventilationsaggregat
EI30	Brandschutztüre mit Zulassung	ELV	Elektroverteilung	TC	Trockenklosett
WLP	Wasserlöschposten				
HFL	Handfeuerlöscher				
RWA	Rauch- und Wärmeabzug				

PLANREVISIONEN				KONTROLLE
INDEX	DATUM	NAME	ÄNDERUNGEN	VISUM
	26.08.25	Garage	Gefälle angepasst	
	28.08.25	Geschosse	Liftanpassungen	
	05.09.25	Garage	Gefällesanpassung Bodenplatte, Ergänzung Hohlkehle, Verschiebung Abläufe (Änderungen in rot)	
	24.10.25	Keller OG	Neu mit Waschtrog	
			Kein Secomat, dafür Luftentfeuchter	
	03.11.25	Keller EG	Neu mit Waschtrog, Secomat	
	08.12.25	Garage	Garageneinfahrt von 2.20m auf 2.30m angepasst	

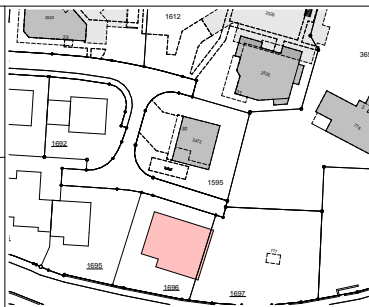

EC-05 Lift H8 1:100			
Koten (Meereshöhe): ± 0.00 = 483.40 M.ü.M.			
BAUVORHABEN: neo Uznach, Doppel Einfamilienhaus 8 Parzelle 1696, 8730 Uznach			
AUFTRAGGEBER: faro immo AG Am Oelberg 11, 9500 Wil			
PLANVERFASSER: faro baumanagement GmbH flawilerstrasse 30, 9500 Wil SG		fa/ro	
		PROJEKTNUMMER: 1010.08	
		GEZEICHNET: ...	
		DATUM: 23.09.25	
PLANUNGSSTADIUM:		REVIDIERT: 04.02.26	REVISION:
PLANNUMMER: 51.2.1	PLANTITEL: H8 Untergeschoss		MASSSTAB: 1:50, 1:100
			PLANGRÖSSE: 84/60