



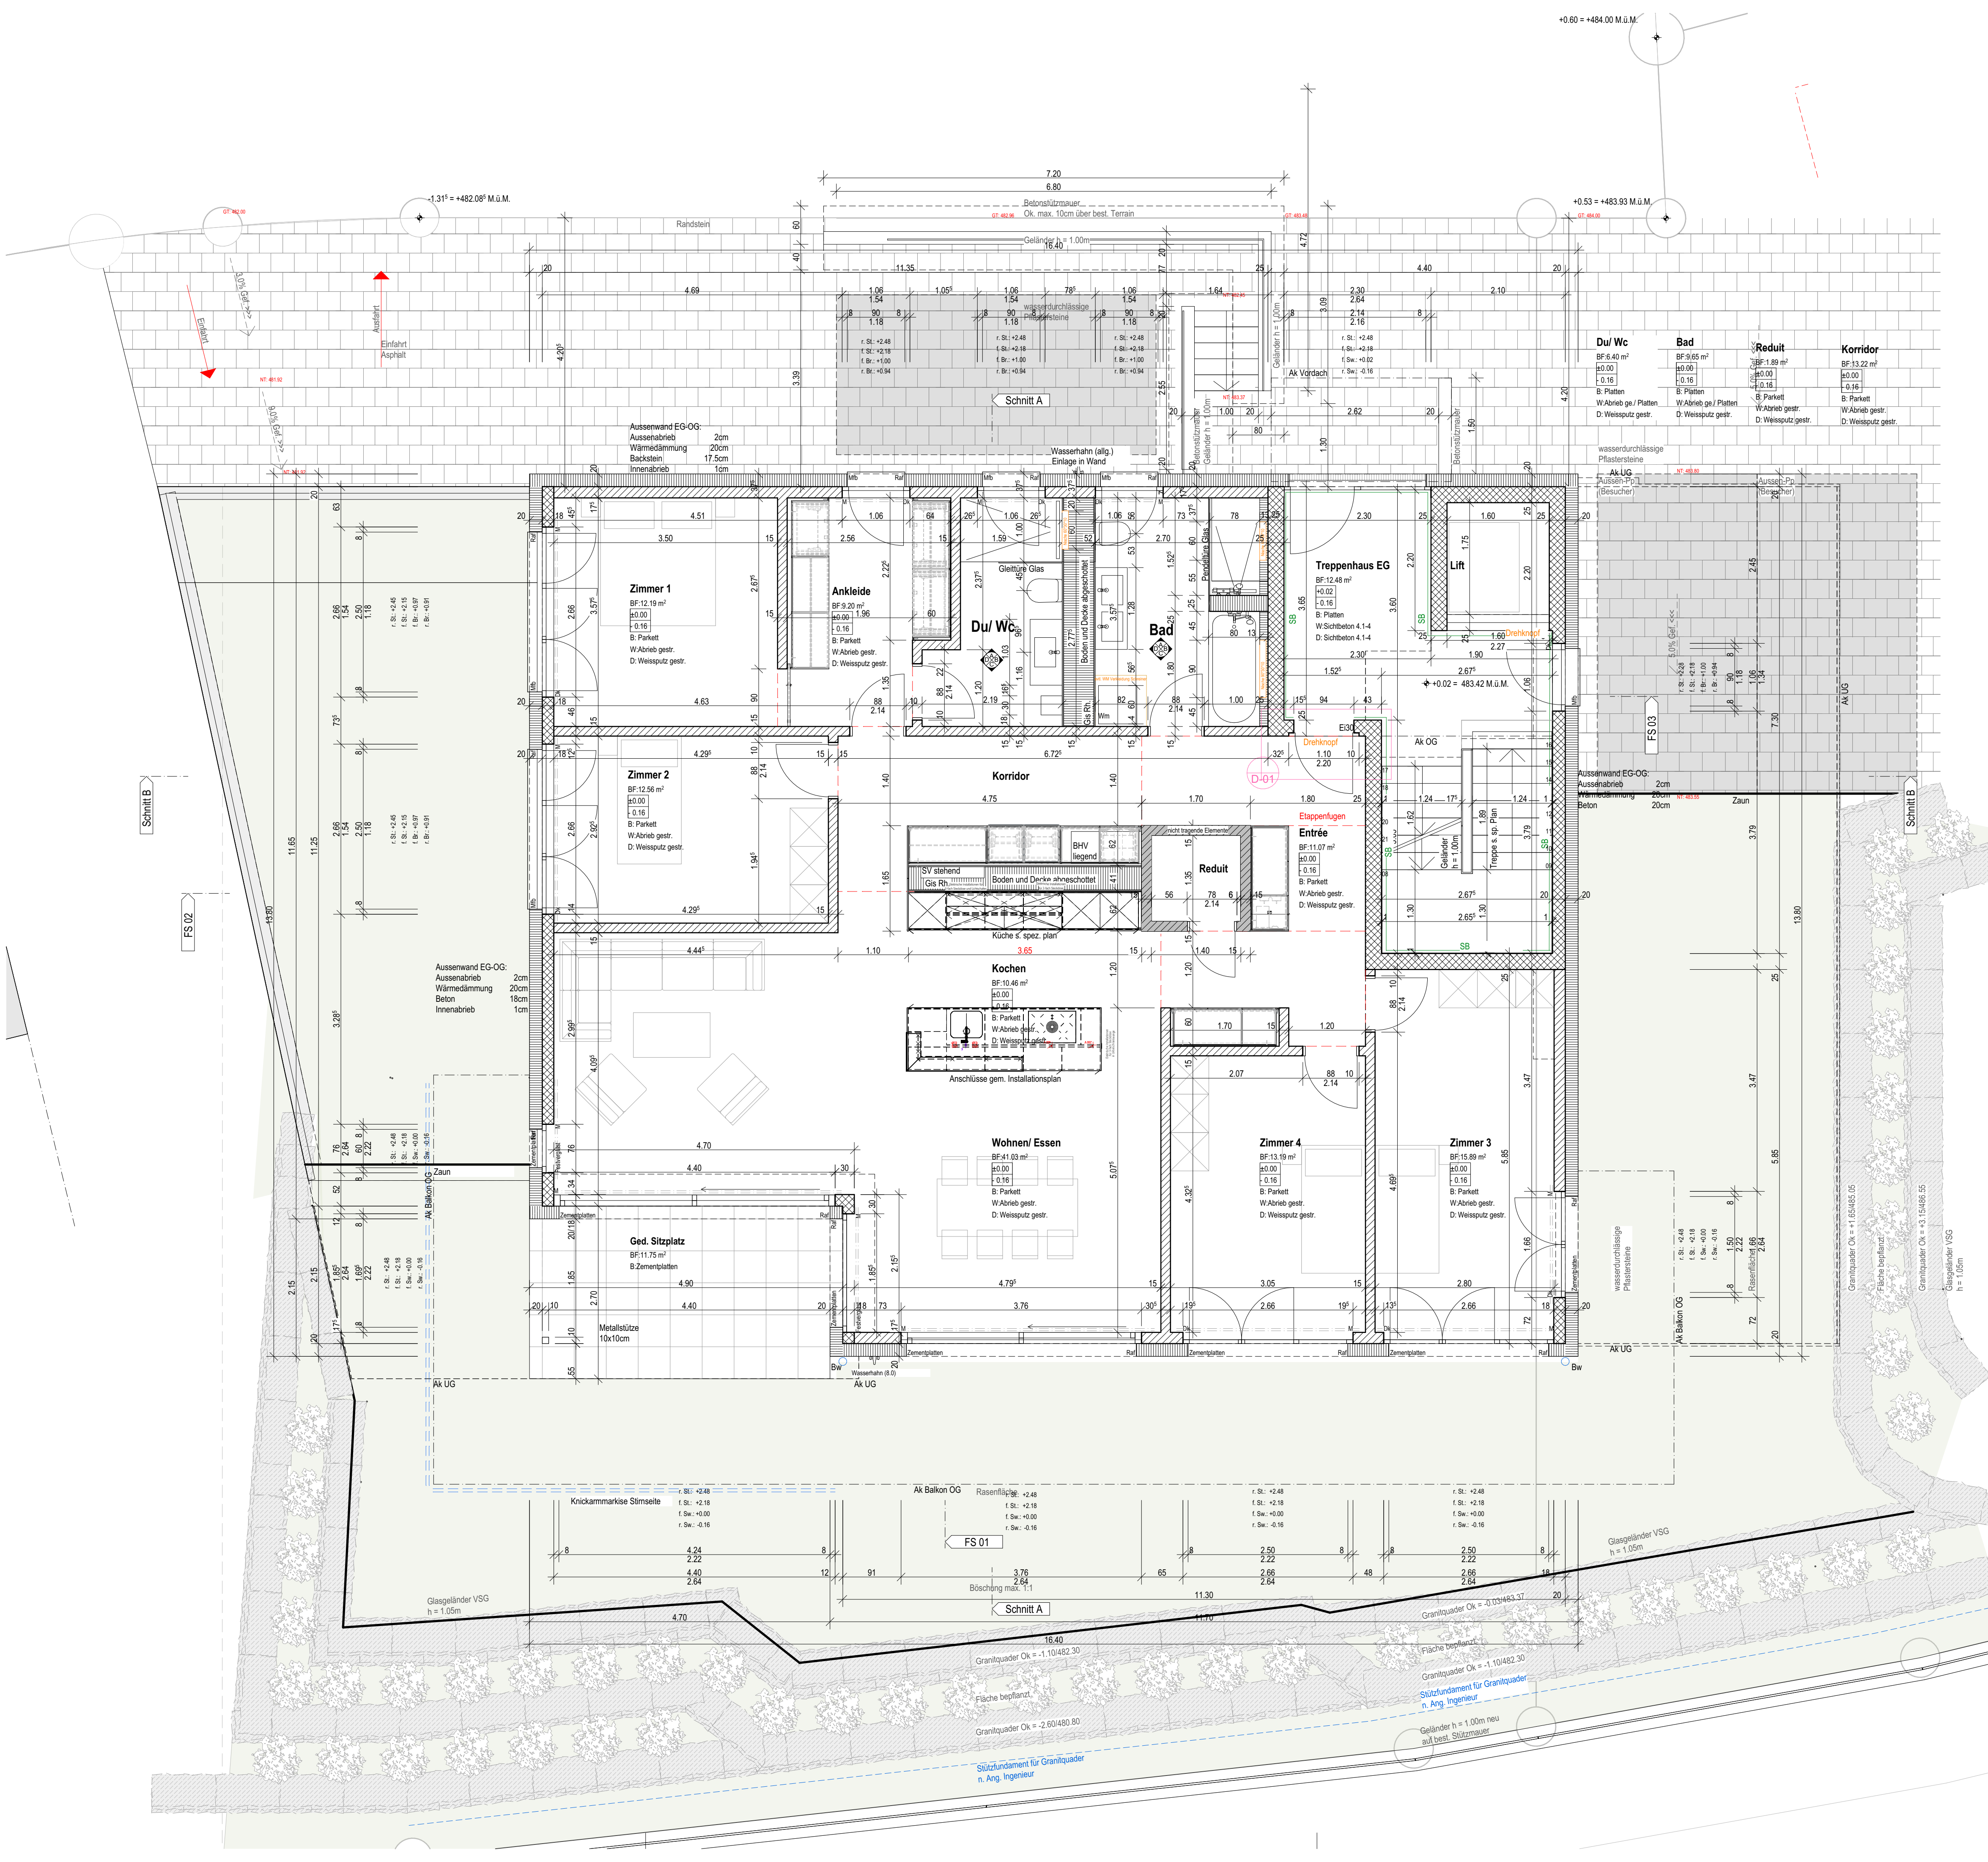

Planlegende:							
Alle Masse sind Rohmasse und vom Unternehmer am Bau zu kontrollieren. Tür- und Fensterhöhe werden ab OK fertig höherem Boden, Schwelle, bzw. Fensterbank bis UK roh Sturz gemessen.							
	Beton		Mörtel, Gips	SW	Schwellenhöhe	FB	Fertig Boden
	Backstein, tragend		Holz	BR	Brüstungshöhe	RB	Roh Boden
	Backstein, nicht tragend		Dämmstoffe	ST	Sturzhöhe	RD	Roh Decke
	Kalksandstein, tragend		Naturstein	OK	Oberkant	UKD	Unterkant Decke
	Kalksandstein, nicht tragend		Naturstein	UK	Unterkant	F.	Fertig
	Betonfertigelement		Leichtbauwand	AK	Ausserkant	R.	Roh
	Betonfertigelement		Sperrschicht		In Abklärung		Änderung
K	Kurbel	KS	Kühlschrank	BA	Bodenablauf		
M	Motor / Elektroantrieb	BO	Backofen	NU	Notüberlauf		
I	Leerrohr für Elektroantrieb	KH	Kochherd	FS	Fallstrang		
DK	Drehkipp-Flügel	MI	Mikrowelle	PU	Putzöffnung		
KL	Klapppladen	ST	Steamer	KA	Kanalisationsanschluss		
SL	Schiebeläden	GS	Geschirrspüler	DW	Dachwasserleitung		
LAM	Lamellenstoren	WM	Waschmaschine	DIL	Dilatation		
RAF	Verbundraffstoren	WT(TU)	Wäschetrockner (Tumbler)	LS	Lichtschacht		
SO	Sonnenstoren (Markise)	RL-WT	Raumluft-Wäschetrockner				
SB	Senkrechtkbeschattung (Stoff)	RAD	Radiator	PT	Panzertüre		
BFB	Betonfensterbank	HTR	Handtuchradiator	PD	Panzerdeckel		
MF	Metallfensterbank			NA	Nostausstieg		
BSW	Beton-/Zementschwelle	INST	Installationsschacht	FR	Fluchtröhre		
TS	Türschliesser	SAV	Sanitärverteilung	UV	Überdruckventil		
Ei30	Brandschutztüre mit Zulassung	BHV	Bodenheizungsverteilung	VA	Ventilationsaggregat		
WLP	Wasserlöschposten	ELV	Elektroverteilung		Trockenklosett		
HFL	Handfeuerlöscher	KRL	Kontrollierte Raumlüftung				
RWA	Rauch- und Wärmeabzug						

PLANREVISIONEN				KONTROLLE
INDEX	DATUM	NAME	ÄNDERUNGEN	VISUM
28.08.25		Geschosse	Liftanpassungen	
18.09.25		Reduit	Wände Reduit nicht tragend	
		Entrée	Korridorang von 1.25 auf 1.30	
		Umgebung	Aussentreppe sowie Wände 20cm südlich geschoben, Fundament erg.	
02.10.25		Treppenhaus	Detail Aussparung Türe erg.	
03.11.25		Bad	Anordnung Bad neu (Standort DU neu, Vorwand DUBW neu	
		Wohnen/essen	Fenster West bei Sofa auf 60cm geschmärlert, Fenster West bei Essisch neu festverglasst, Fenster Süd neu als Hebeschieber	
		Z1	Z1/Ahnkleide neu mit Wand trennen	
		Z1+2	Fenster von 2. auf 3-flüglig	
10.12.25		Bad	Türbandung auf links geändert, Türe 7cm nach rechts verschoben	
12.01.26		Wohnen/essen	Fenster Treib Höhe angepasst	
27.01.26		Entrée	Korridor auf 1.20 angepasst	
16.04.26		DU/WC	Nische hinter Duscharmaturen	
09.06.26		Küche	Vorwand und Küche auf 3.65 m verlängert	
		Küche	Küche eingeleistet	
15.06.26		Nasszellen	Nasszellen gem. Apparateliste angepasst	
		Geschoss	Schreipläne eingeleistet	

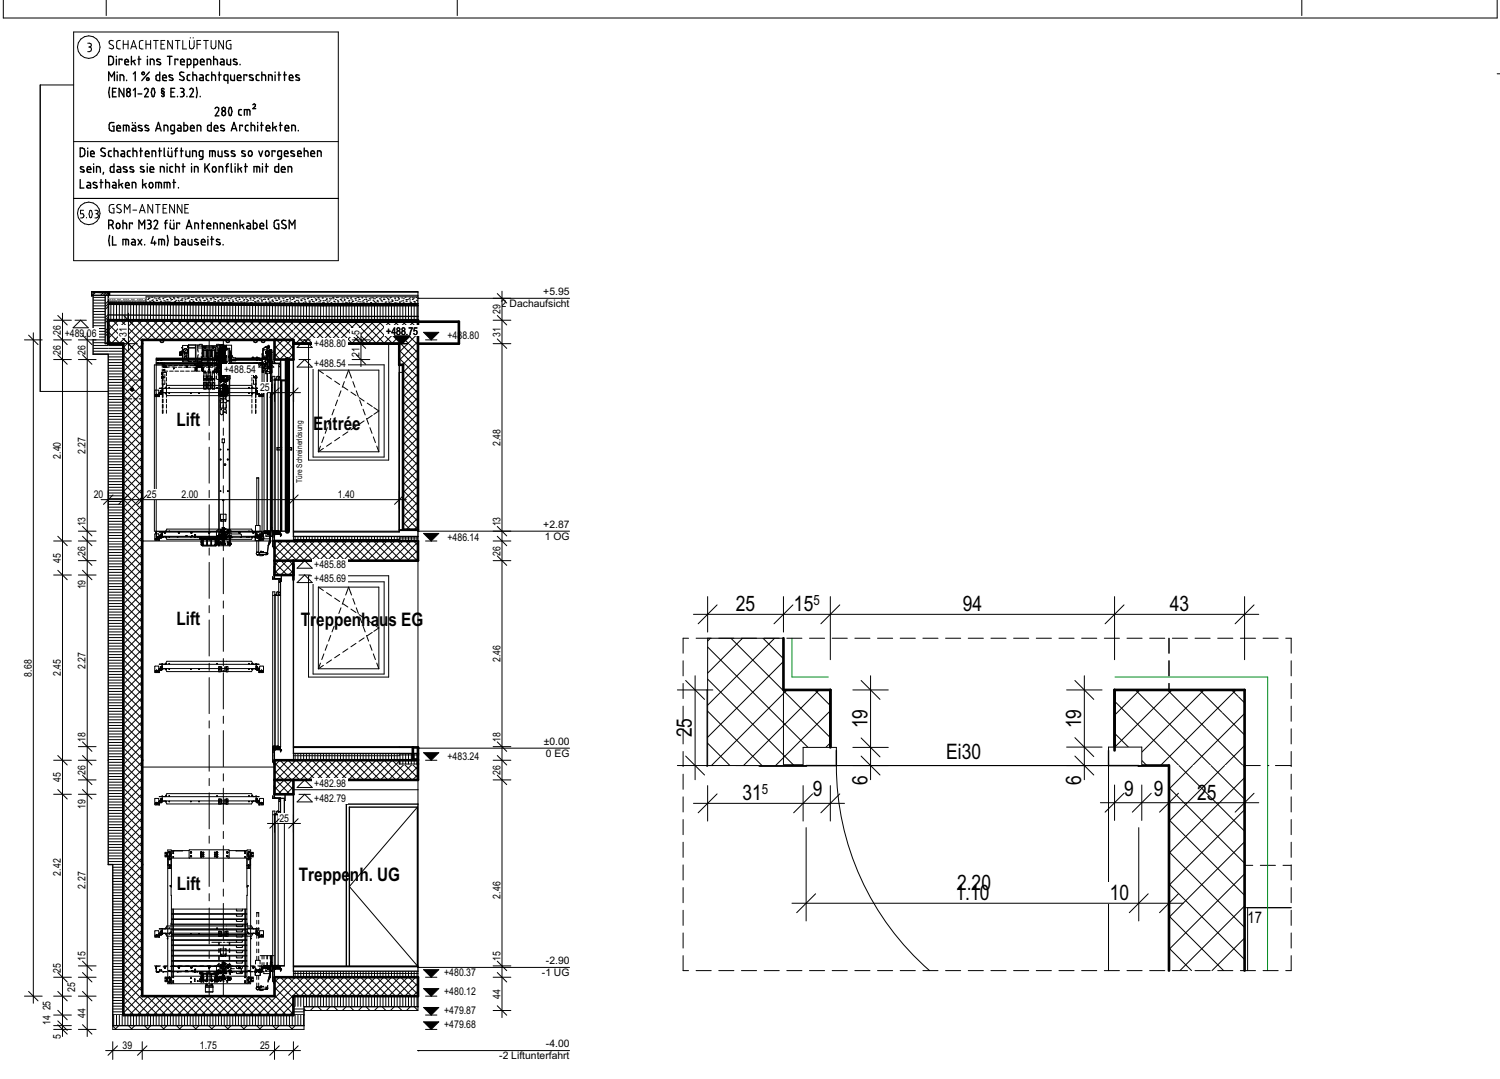

EC-05	Lift H8	1:100	Aussparung D-01	1:25
Koten (Meereshöhe): ± 0.00 = 483.40 M.ü.M.				
BAUVORHABEN: neo Uznach, Doppelteinfamilienhaus 8 Parzelle 1696, 8730 Uznach				
AUFTRAGGEBER: faro immo AG Am Oelberg 11, 9500 Wil				PROJEKTNUMMER: 1010.08
PLANVERFASER: faro baumanagement GmbH flawilerstrasse 30, 9500 Wil SG				GEZEICHNET: ...
PLANUNGSPHASE:				DATUM: 23.09.25
PLANNUMMER: 51.2.2				REVIDERT: 09.06.26
PLANTITEL: H8 Erdgeschoss (WHG 8.0)				REVISION:
				MASSSTAB: 1:50, 1:25, 1:100
				PLANGROSSE: 84/60