


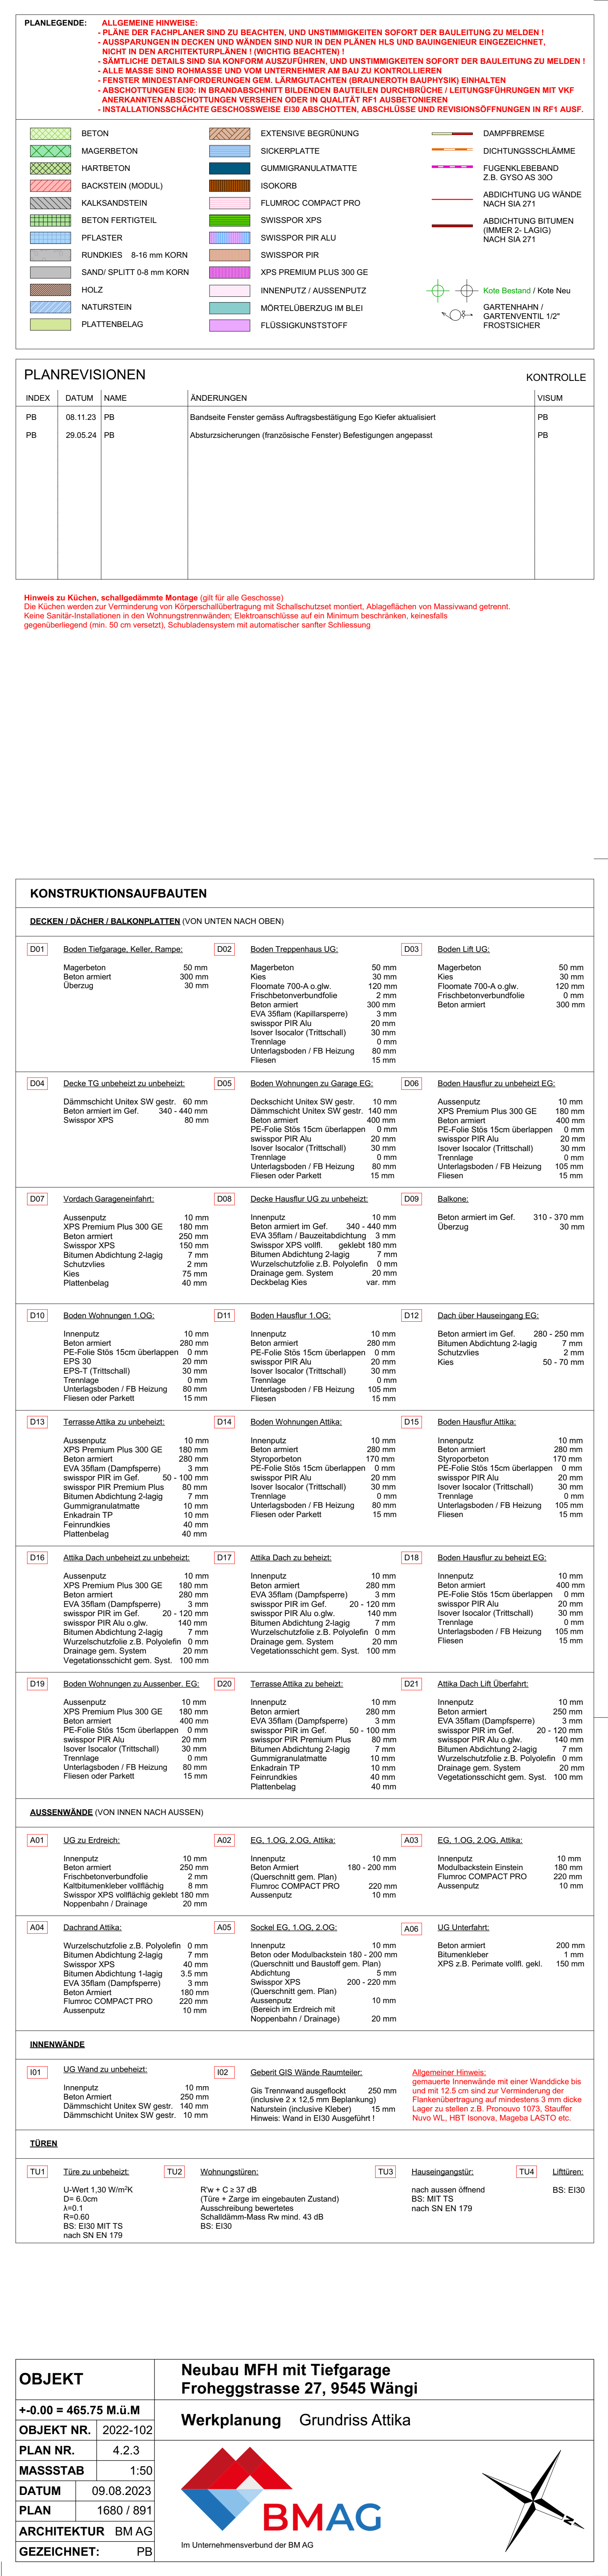

Hinweis zu Küchen, schallgedämmte Montage (gilt für alle Geschosse)
Die Küchen werden zur Verminderung von Klapperschallübertragung mit Schallschutzset montiert, Ablageflächen von Massivwand getrennt.
Keine Sanitär-Installationen in den Wohnungsbauwänden; Elektroanschlüsse auf ein Minimum beschränkt, keinesfalls gegenüberliegend (min. 50 cm versetzt). Schallschuttsystem mit automatischer sanfter Schließung.

GEZEICHNET: PB

PLAN NR.	4.2.3	 Im Unternehmenswappen der BMAG	
MASSSTAB	1:50		
DATUM	09.08.2023		
PLAN	1680 / 891		
ARCHITEKTUR	BM AG		
GEZEICHNET:	PB		