
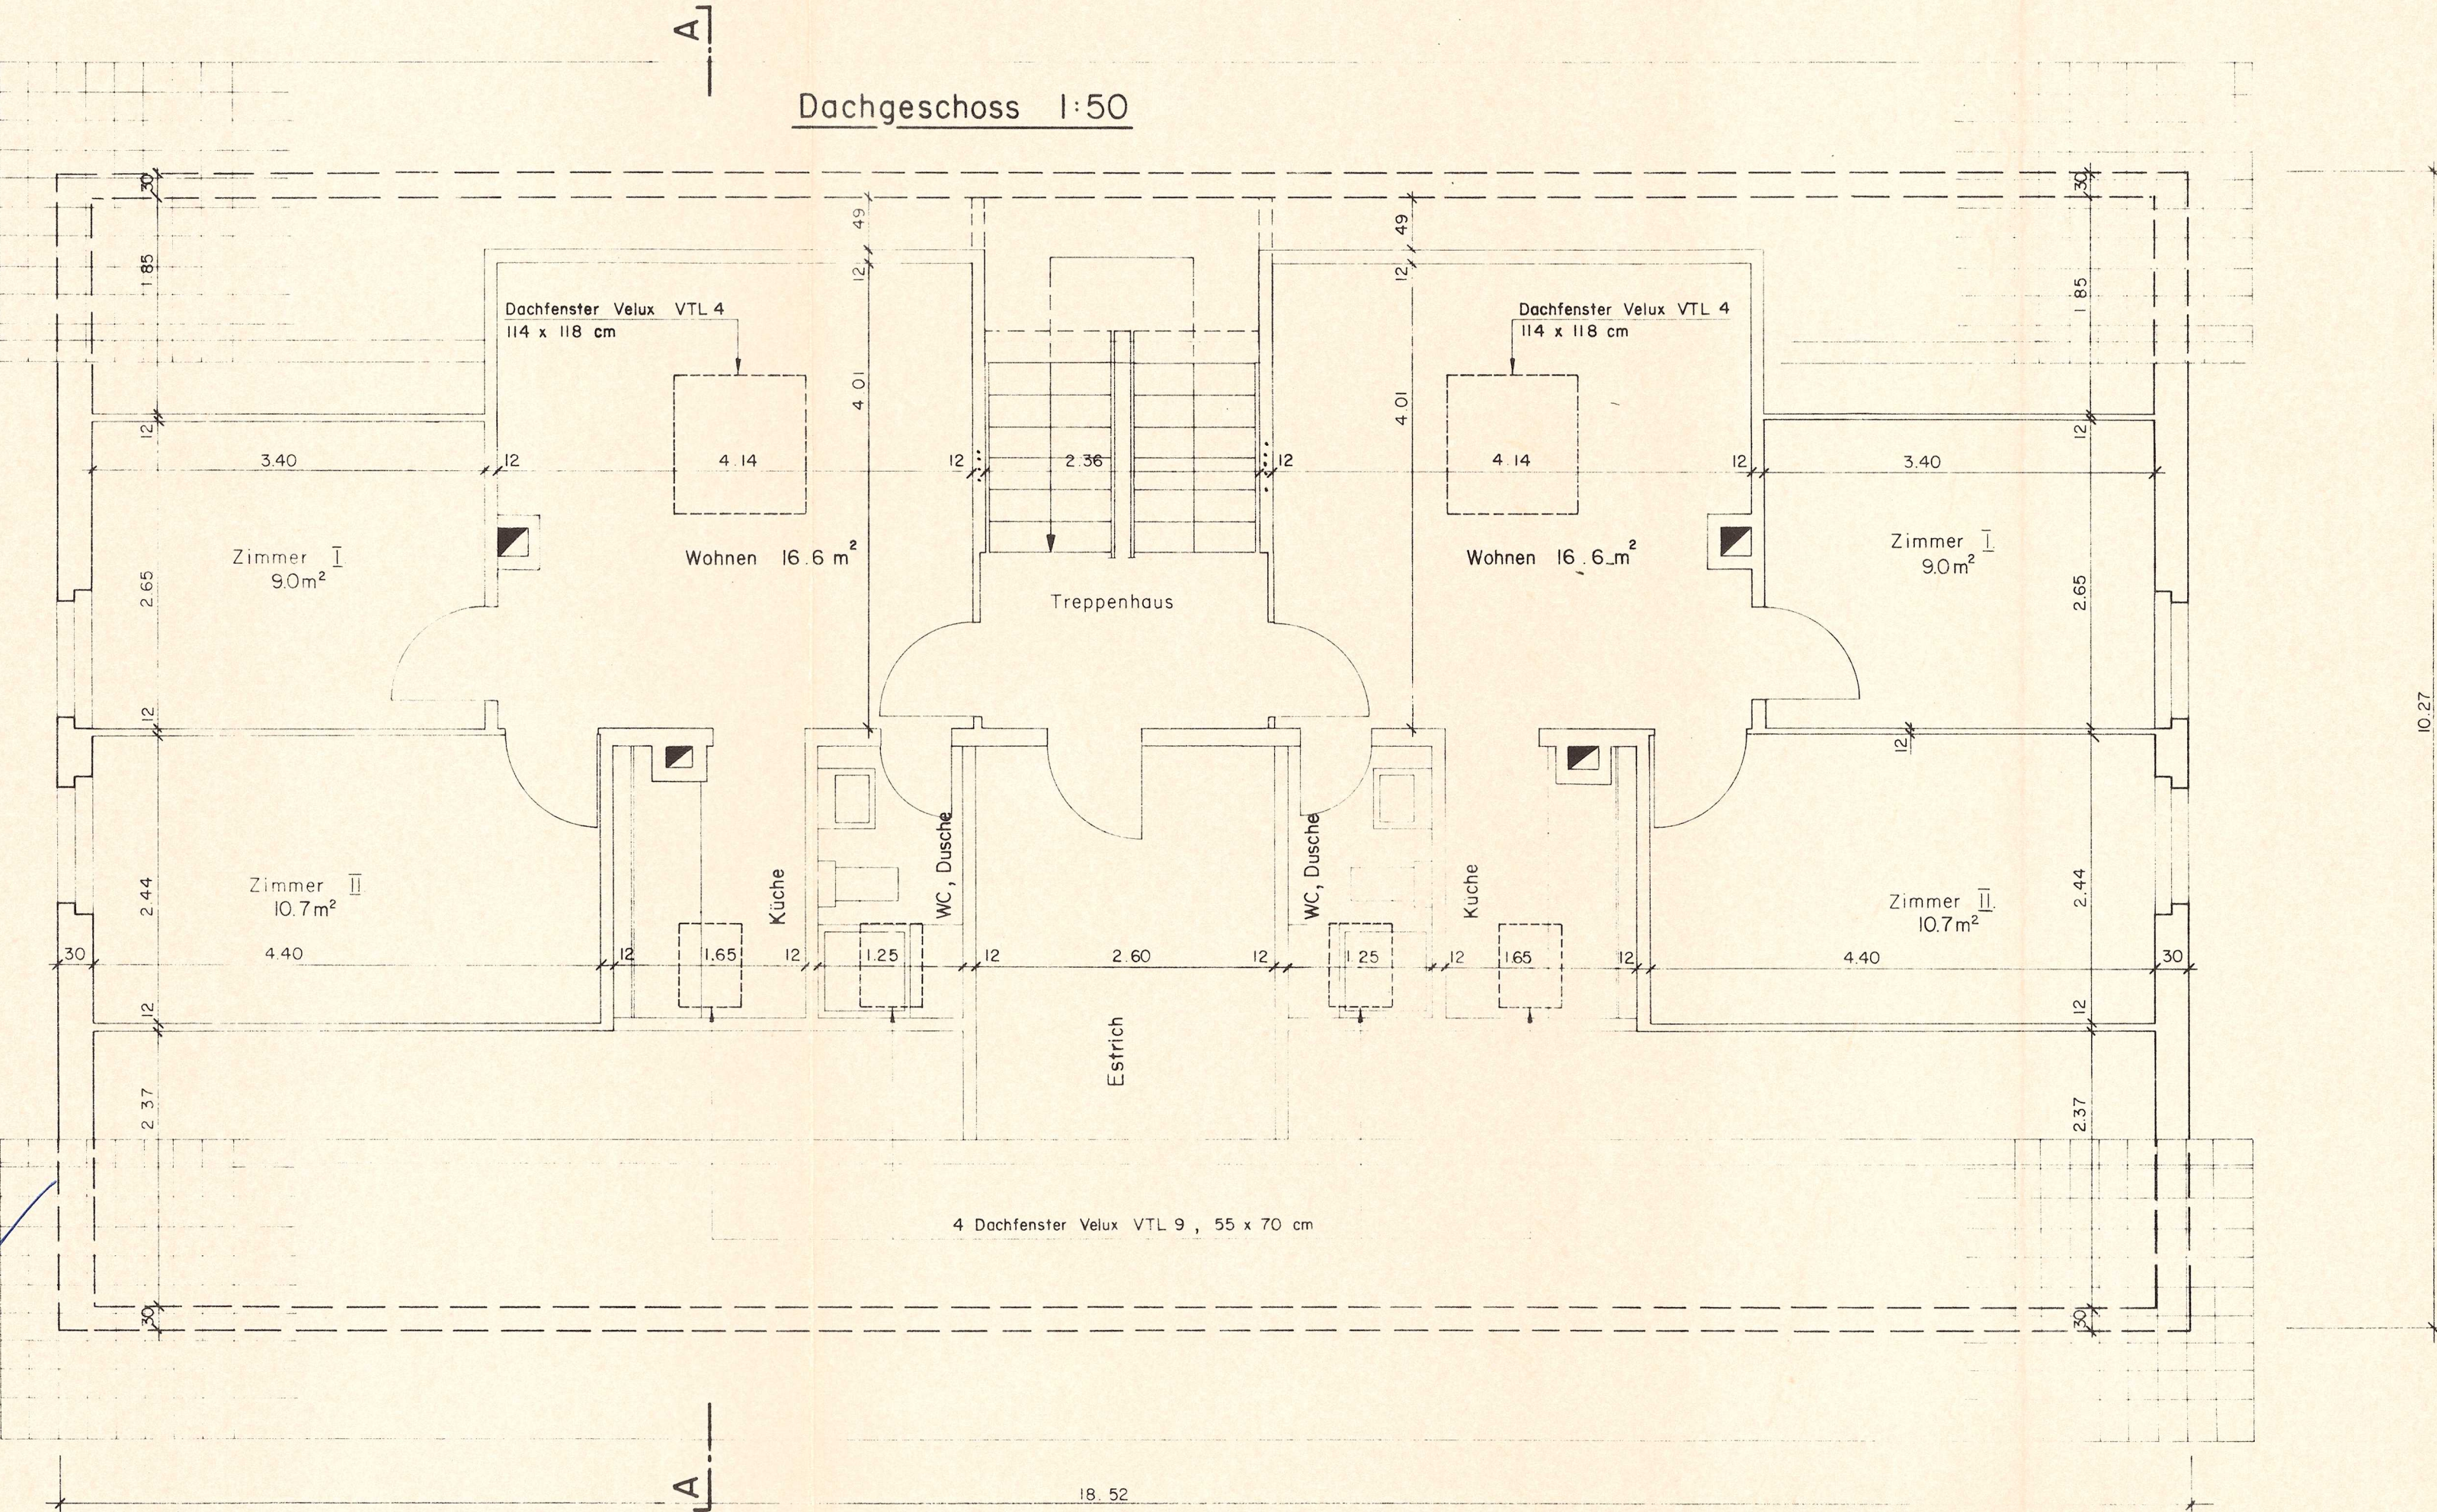


SECHSFAMILIENHAUS AM LAGERWEG "DREI LINDEN", GEM. LANGENTHAL

HERRN R. BICHSEL, LÜTZELFLÜH

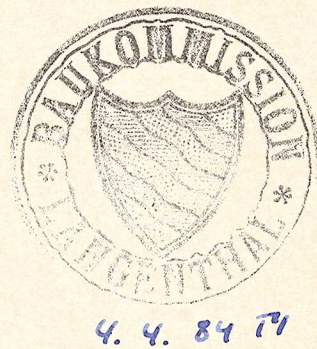

Der Bauherr :