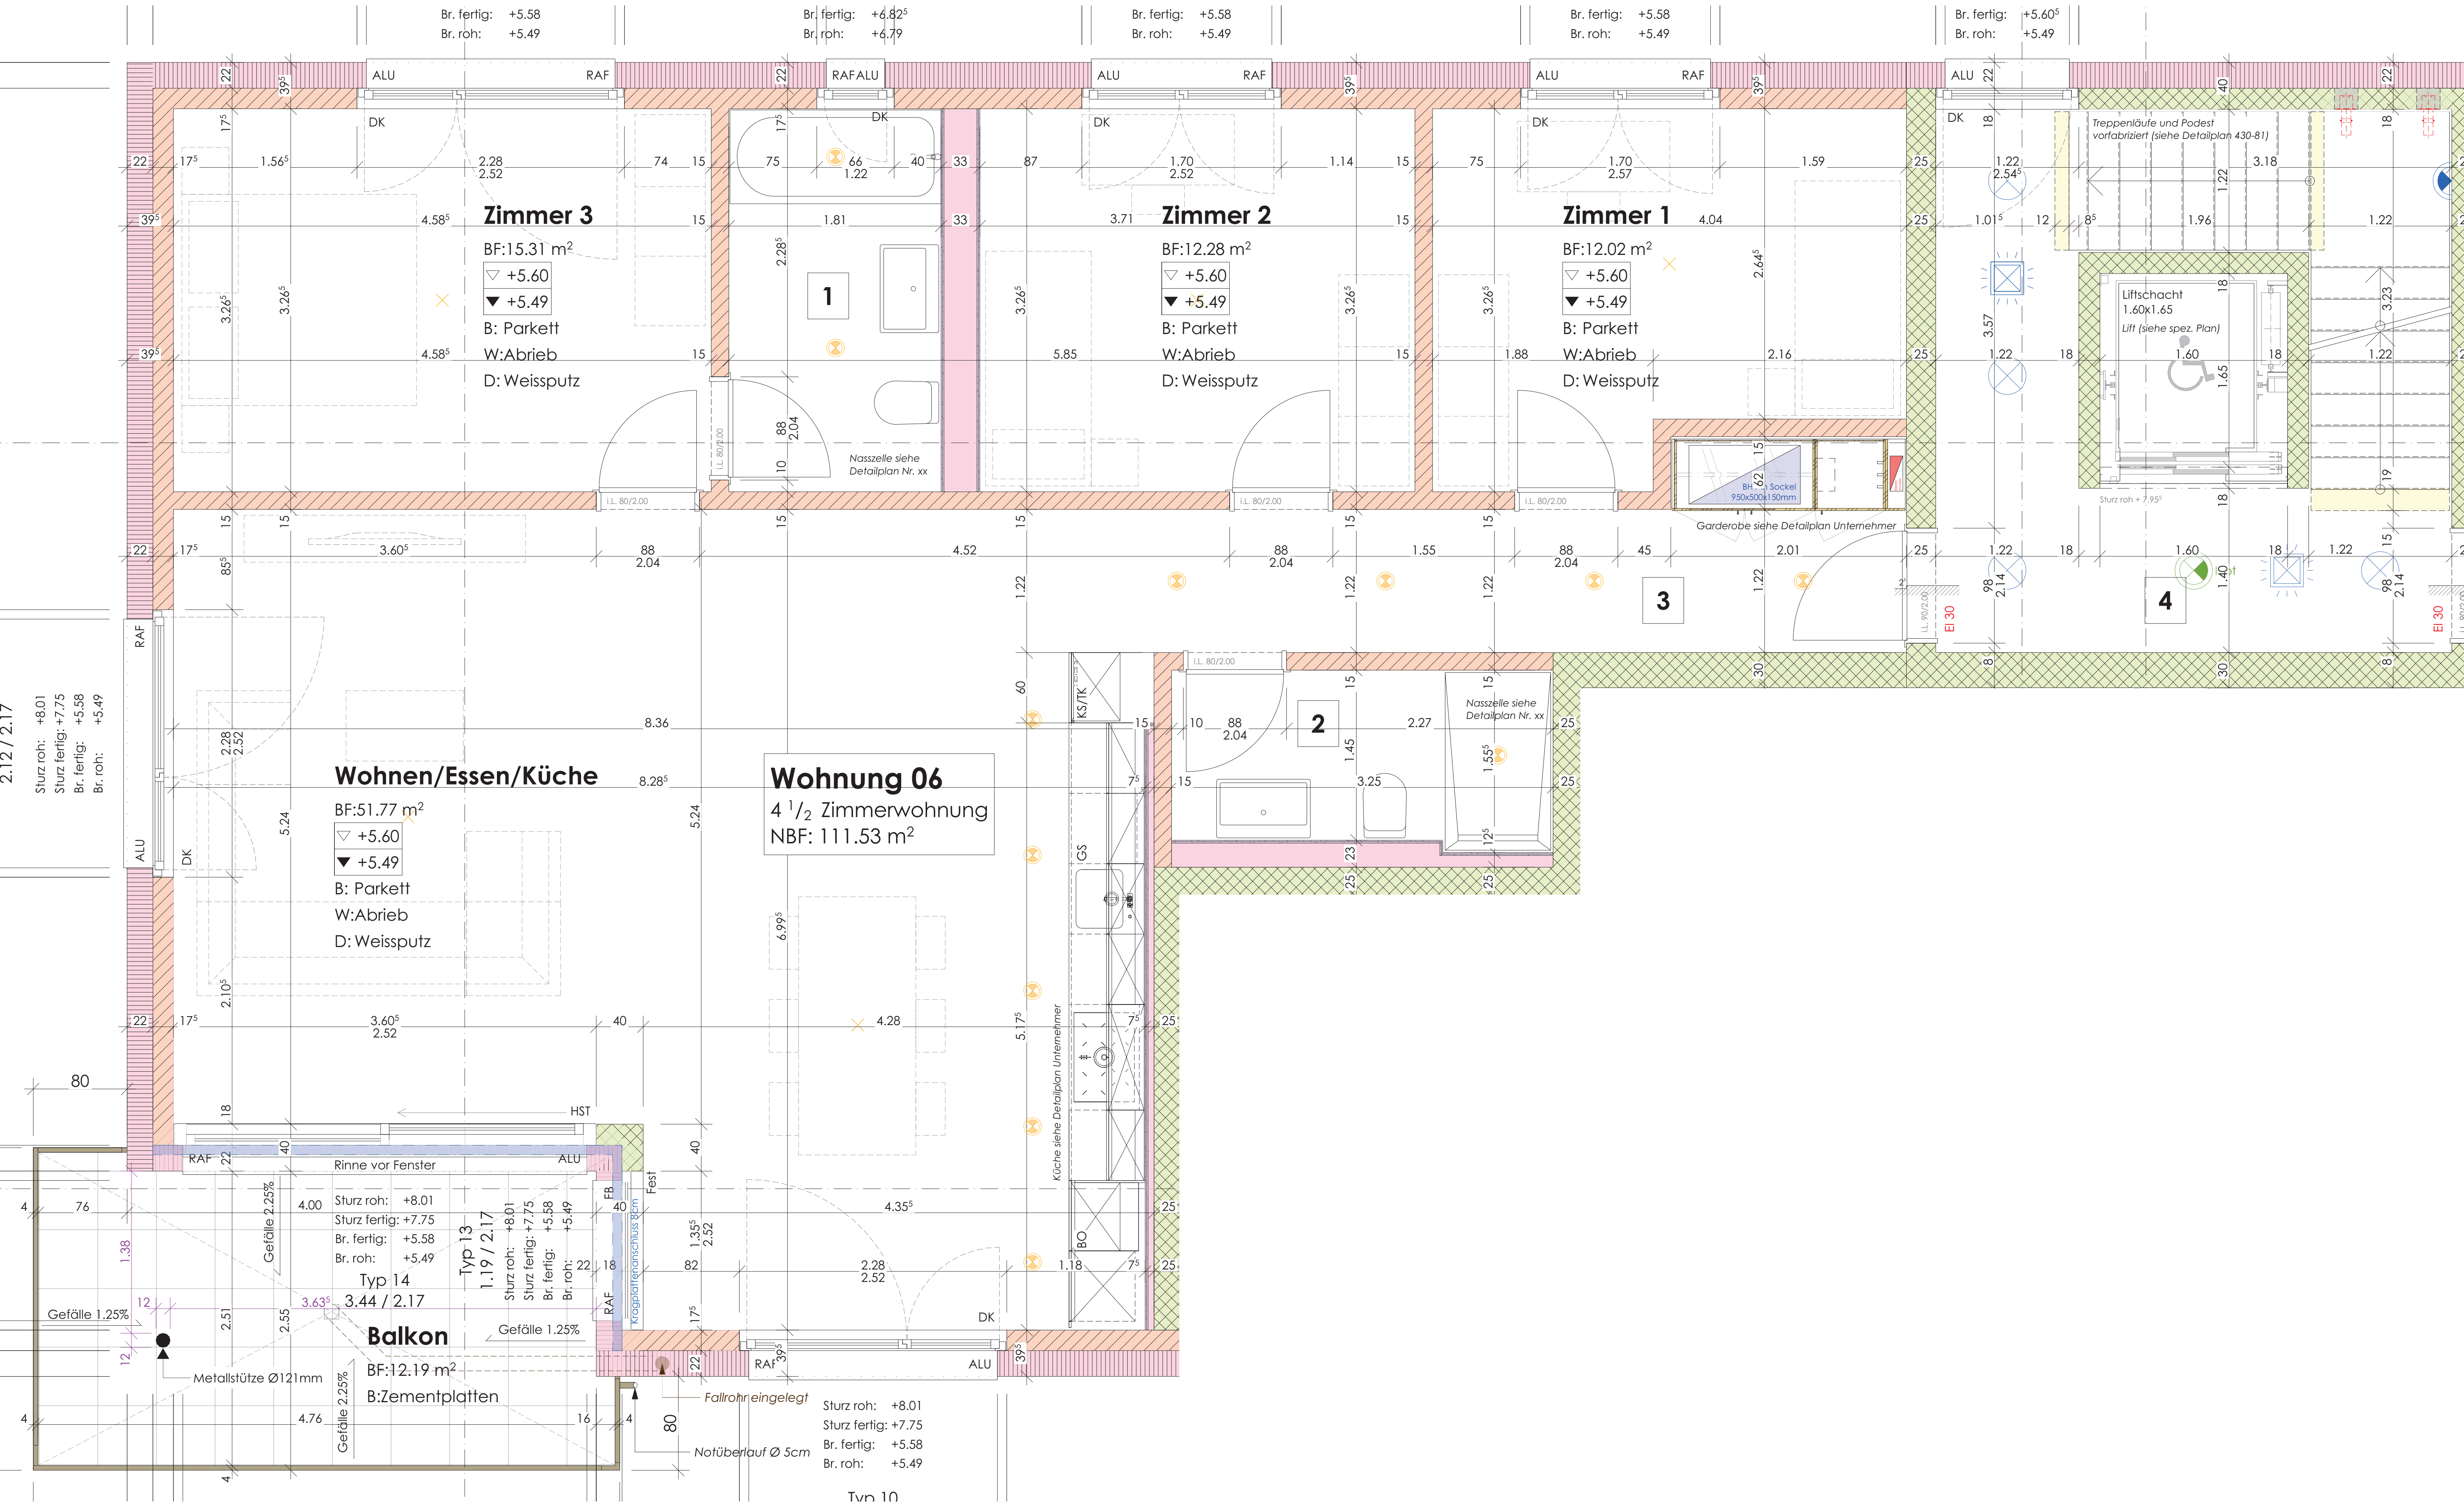

Zimmer 3
BF:15.31 m²
+5.60
+5.49
B: Parkett
W:Abrieb
D: Weissputz
Zimmer 2
BF:12.28 m²
+5.60
+5.49
B: Parkett
W:Abrieb
D: Weissputz
Zimmer 1
BF:12.02 m²
+5.60
+5.49
B: Parkett
W:Abrieb
D: Weissputz
Wohnen/Essen/Küche
BF:51.77 m²
+5.60
+5.49
B: Parkett
W:Abrieb
D: Weissputz
Wohnung 06
4 1/2 Zimmerwohnung
NBF: 111.53 m²
Balkon
BF:12.19 m²
B:Zementplatten
Liftschacht
1.60x1.65
Lift (siehe spez. Plan)
Treppenläufe und Podest vorfabriziert (siehe Detailplan 430-81)
Nasszelle siehe Detailplan Nr. xx
Garderobe siehe Detailplan Unternehmer
Küche siehe Detailplan Unternehmer
Rinne vor Fenster
Metallstütze Ø121mm
Fallrohr eingelegt
Notüberlauf Ø 5cm
Gefälle 1.25%
Gefälle 2.25%
Typ 14
3.44 / 2.17
Typ 13
1.19 / 2.17
Typ 10
Br. fertig: +5.58
Br. roh: +5.49
Sturz roh: +8.01
Sturz fertig: +7.75