



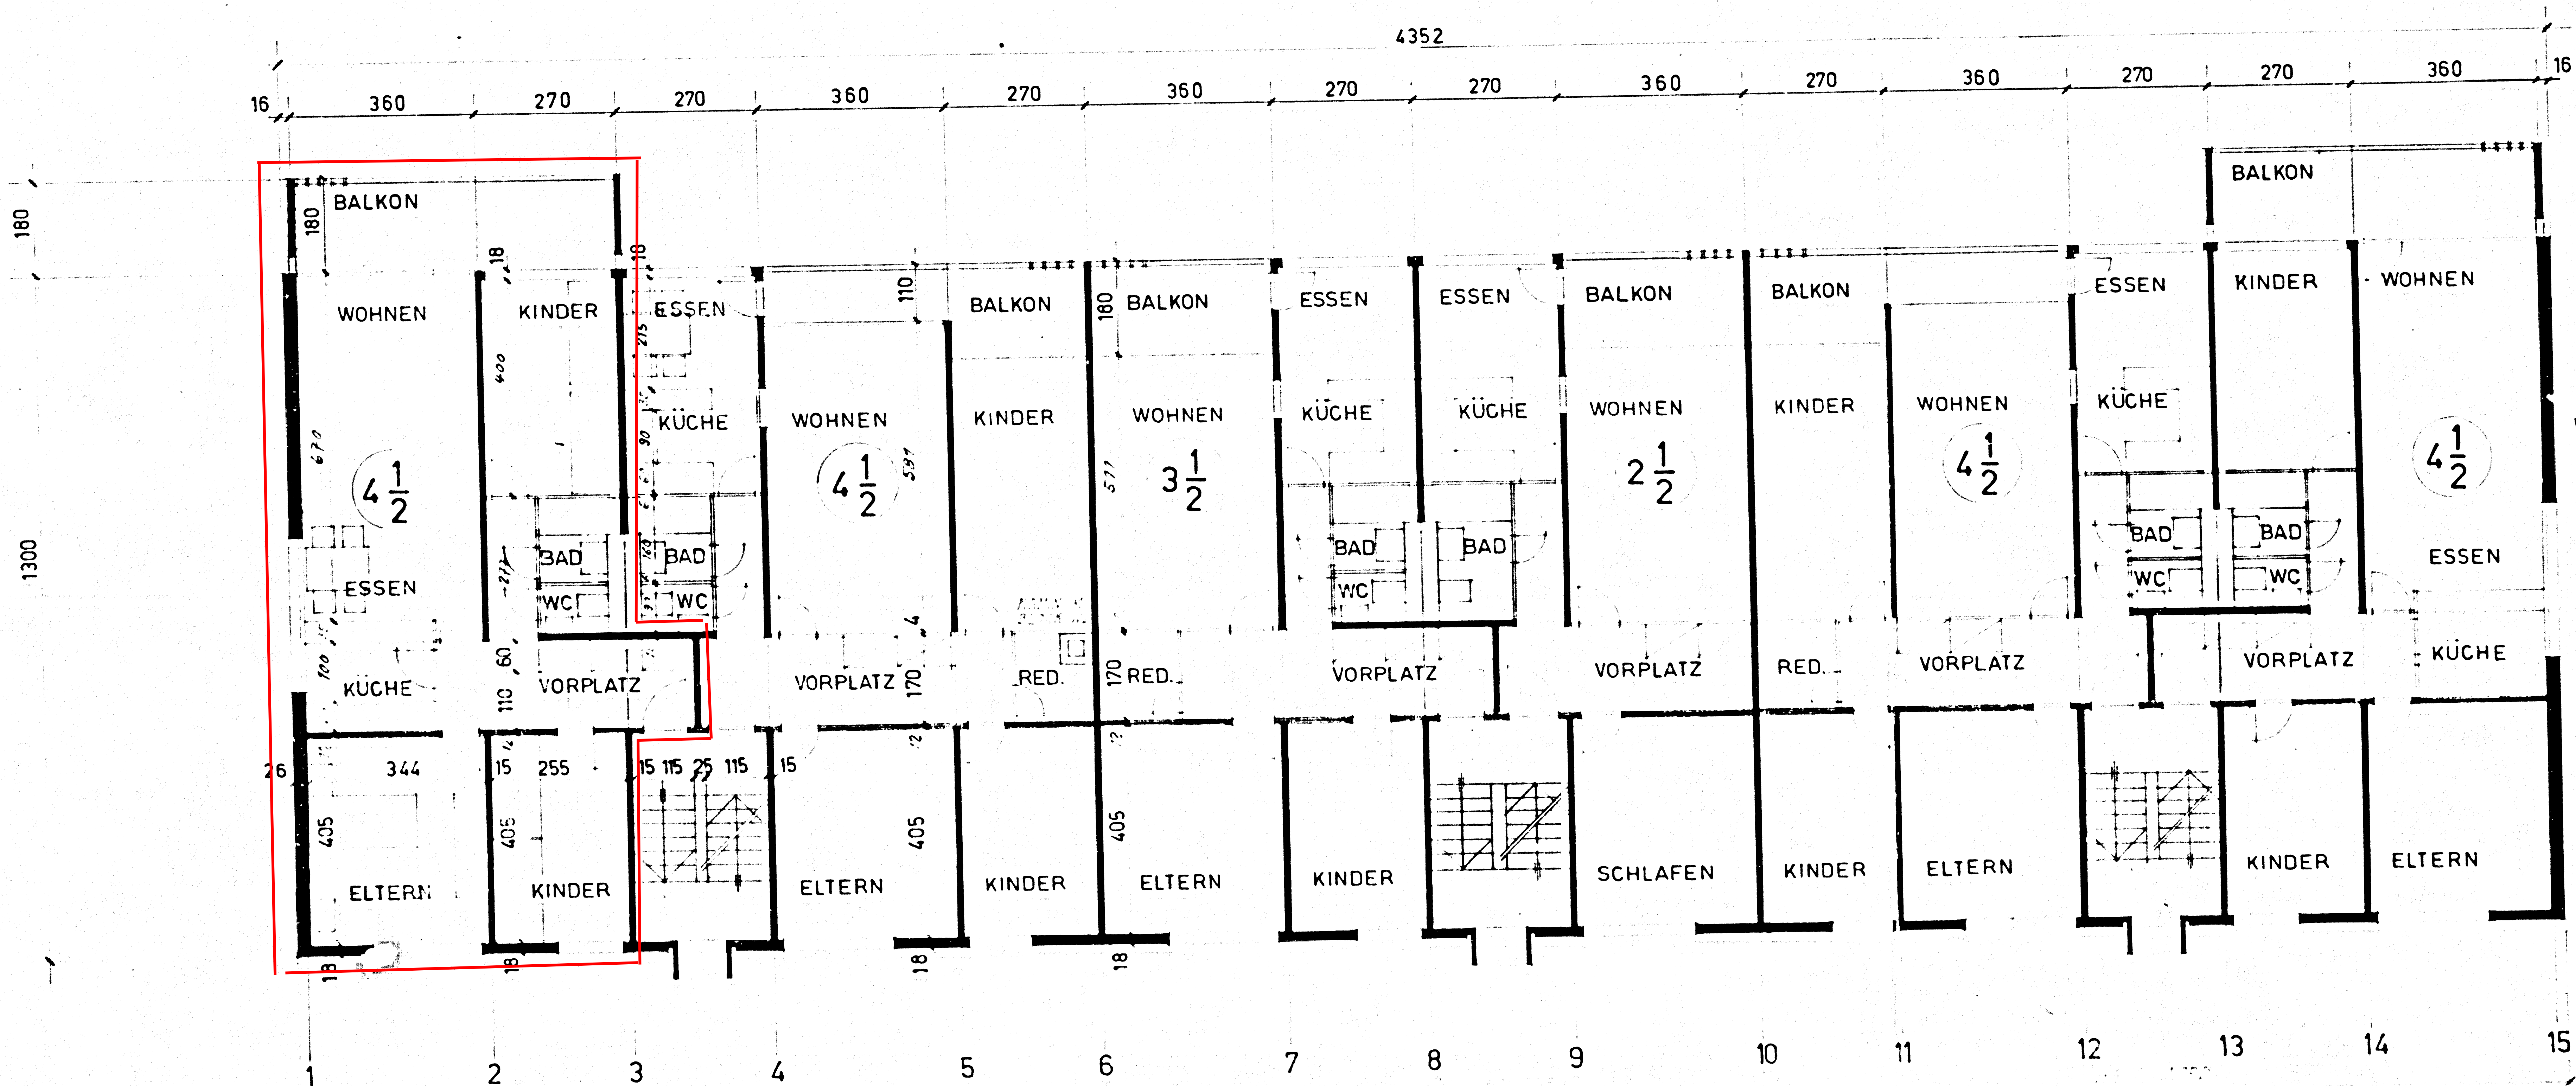

8815/3
Plandoppel
des städt. Bauinspektors
Bauabteilung vom
4. 9. 68.

BAUHERR
Gewerbehause Untermatt AG Bern
J. Hemma
ARCHITEKT
H. + G. REINHARD BERN
ARCHITECTEN S.I.A. B.S.A.
Reinhard

BAUPUBLIKATION
Auflage-Expl. 168

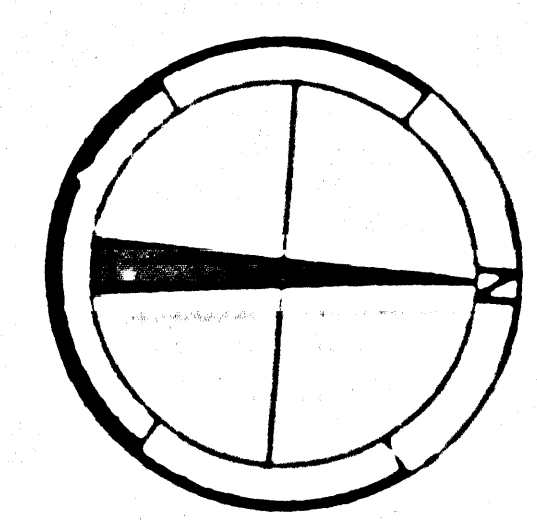

294	UEBERBAUUNG UNTERMATTWEG BERN		
W 1+2	WOHNGESCHOSS		
4	M. 1:100	GR. 30/60	DAT. 1.9.1967 ZO

HANS + GRET REINHARD
ARCHITEKTEN S.I.A. B.S.A.
ELFENAUWEG 73 BERN
TELEFON 031 44 60 3

