


STERNHAUS HASLIRAIN
BAUHERRSCHAFT:
PAPIERFABRIK PERLEN

GRUNDRISS 2.-9. STOCKWERK 1:50



NR: 285 D 50
GR: 84/75
DAT: 30.04.92

WALTER RÖSSL
DIPL. ARCH. BSA SIA
UNTER DER EG 10
6004 LUZERN



GRUNDEIGENTÜMER
UND BAUHERR

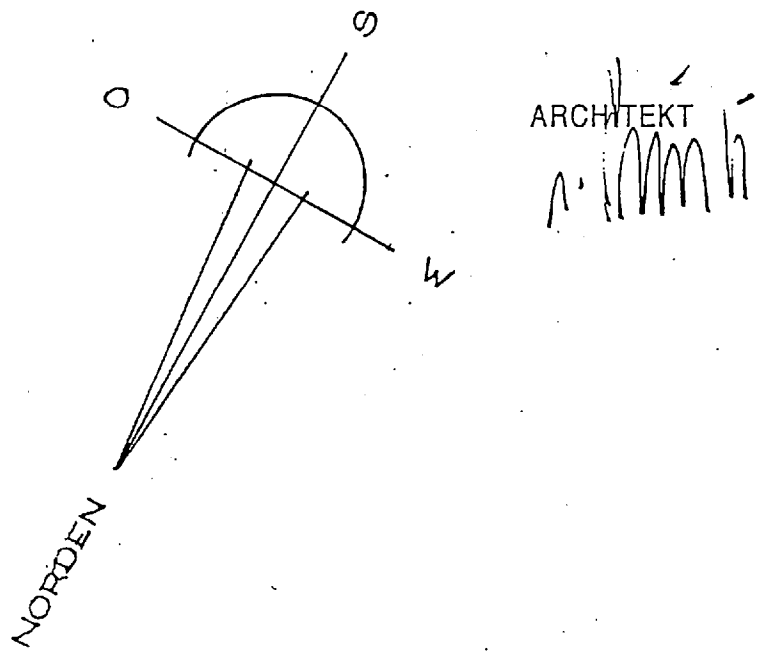

ARCHITEKT
W. Rössli

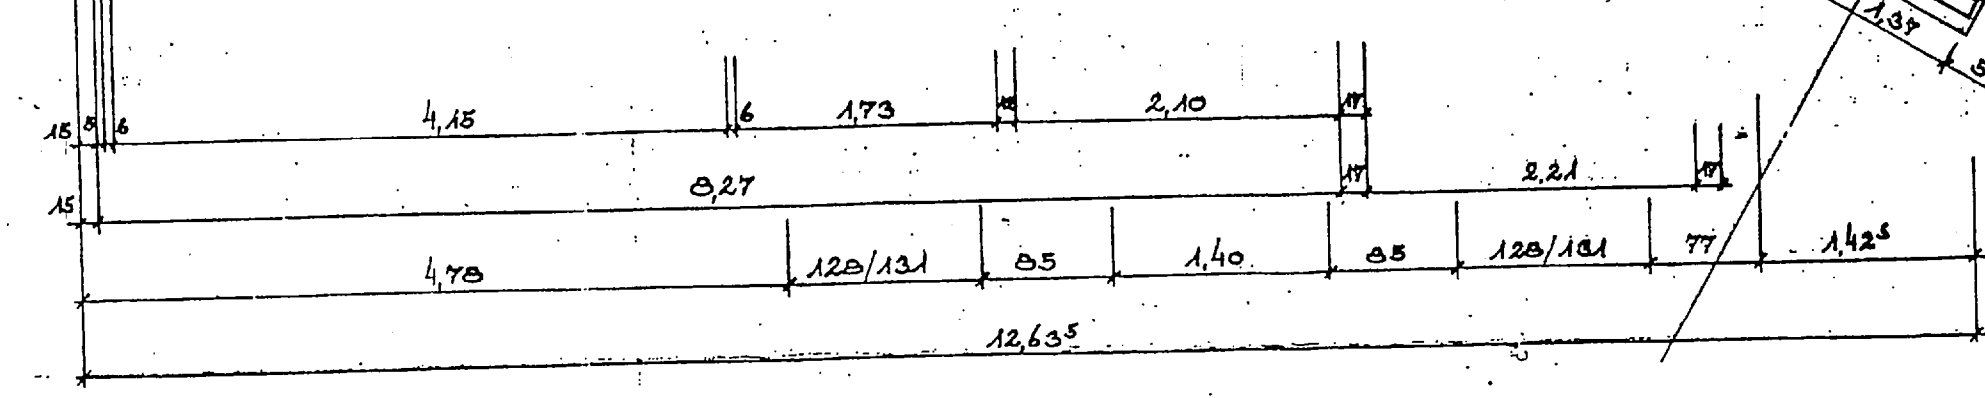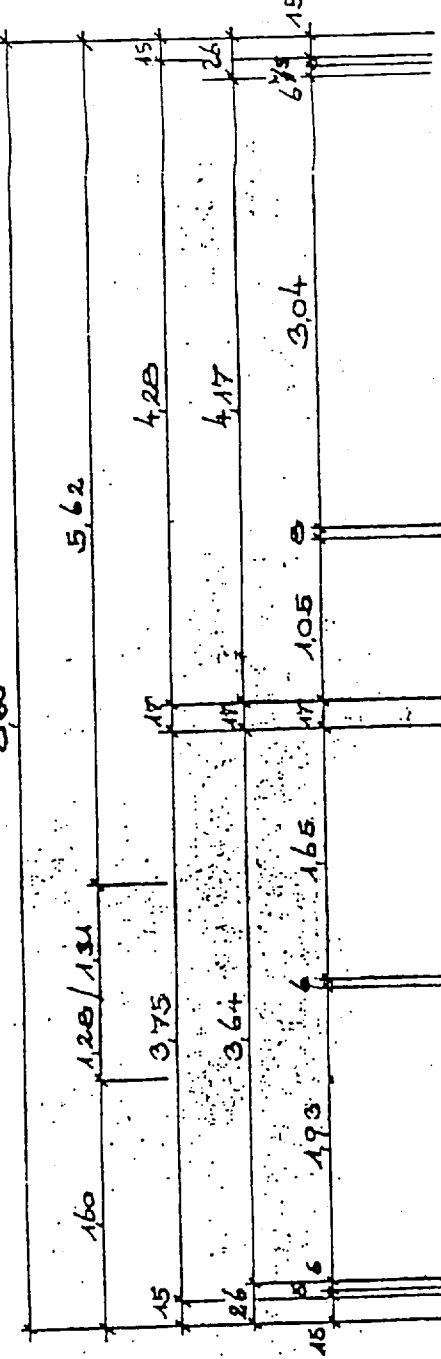

4 1/2 ZIMMER-WOHNUNG

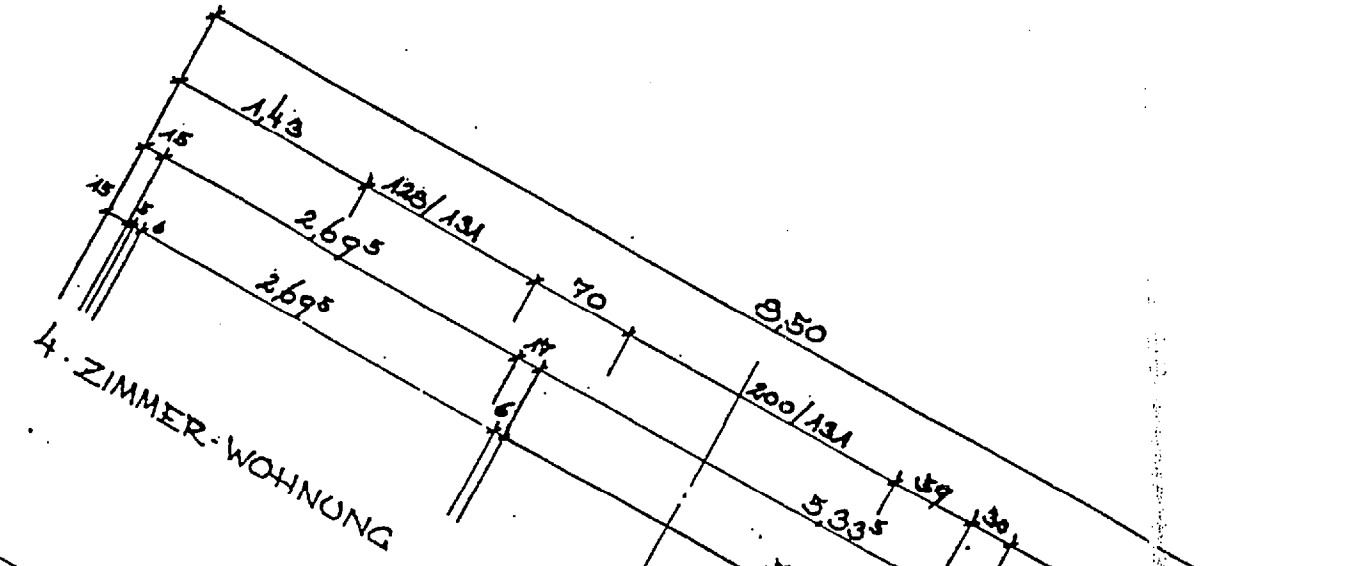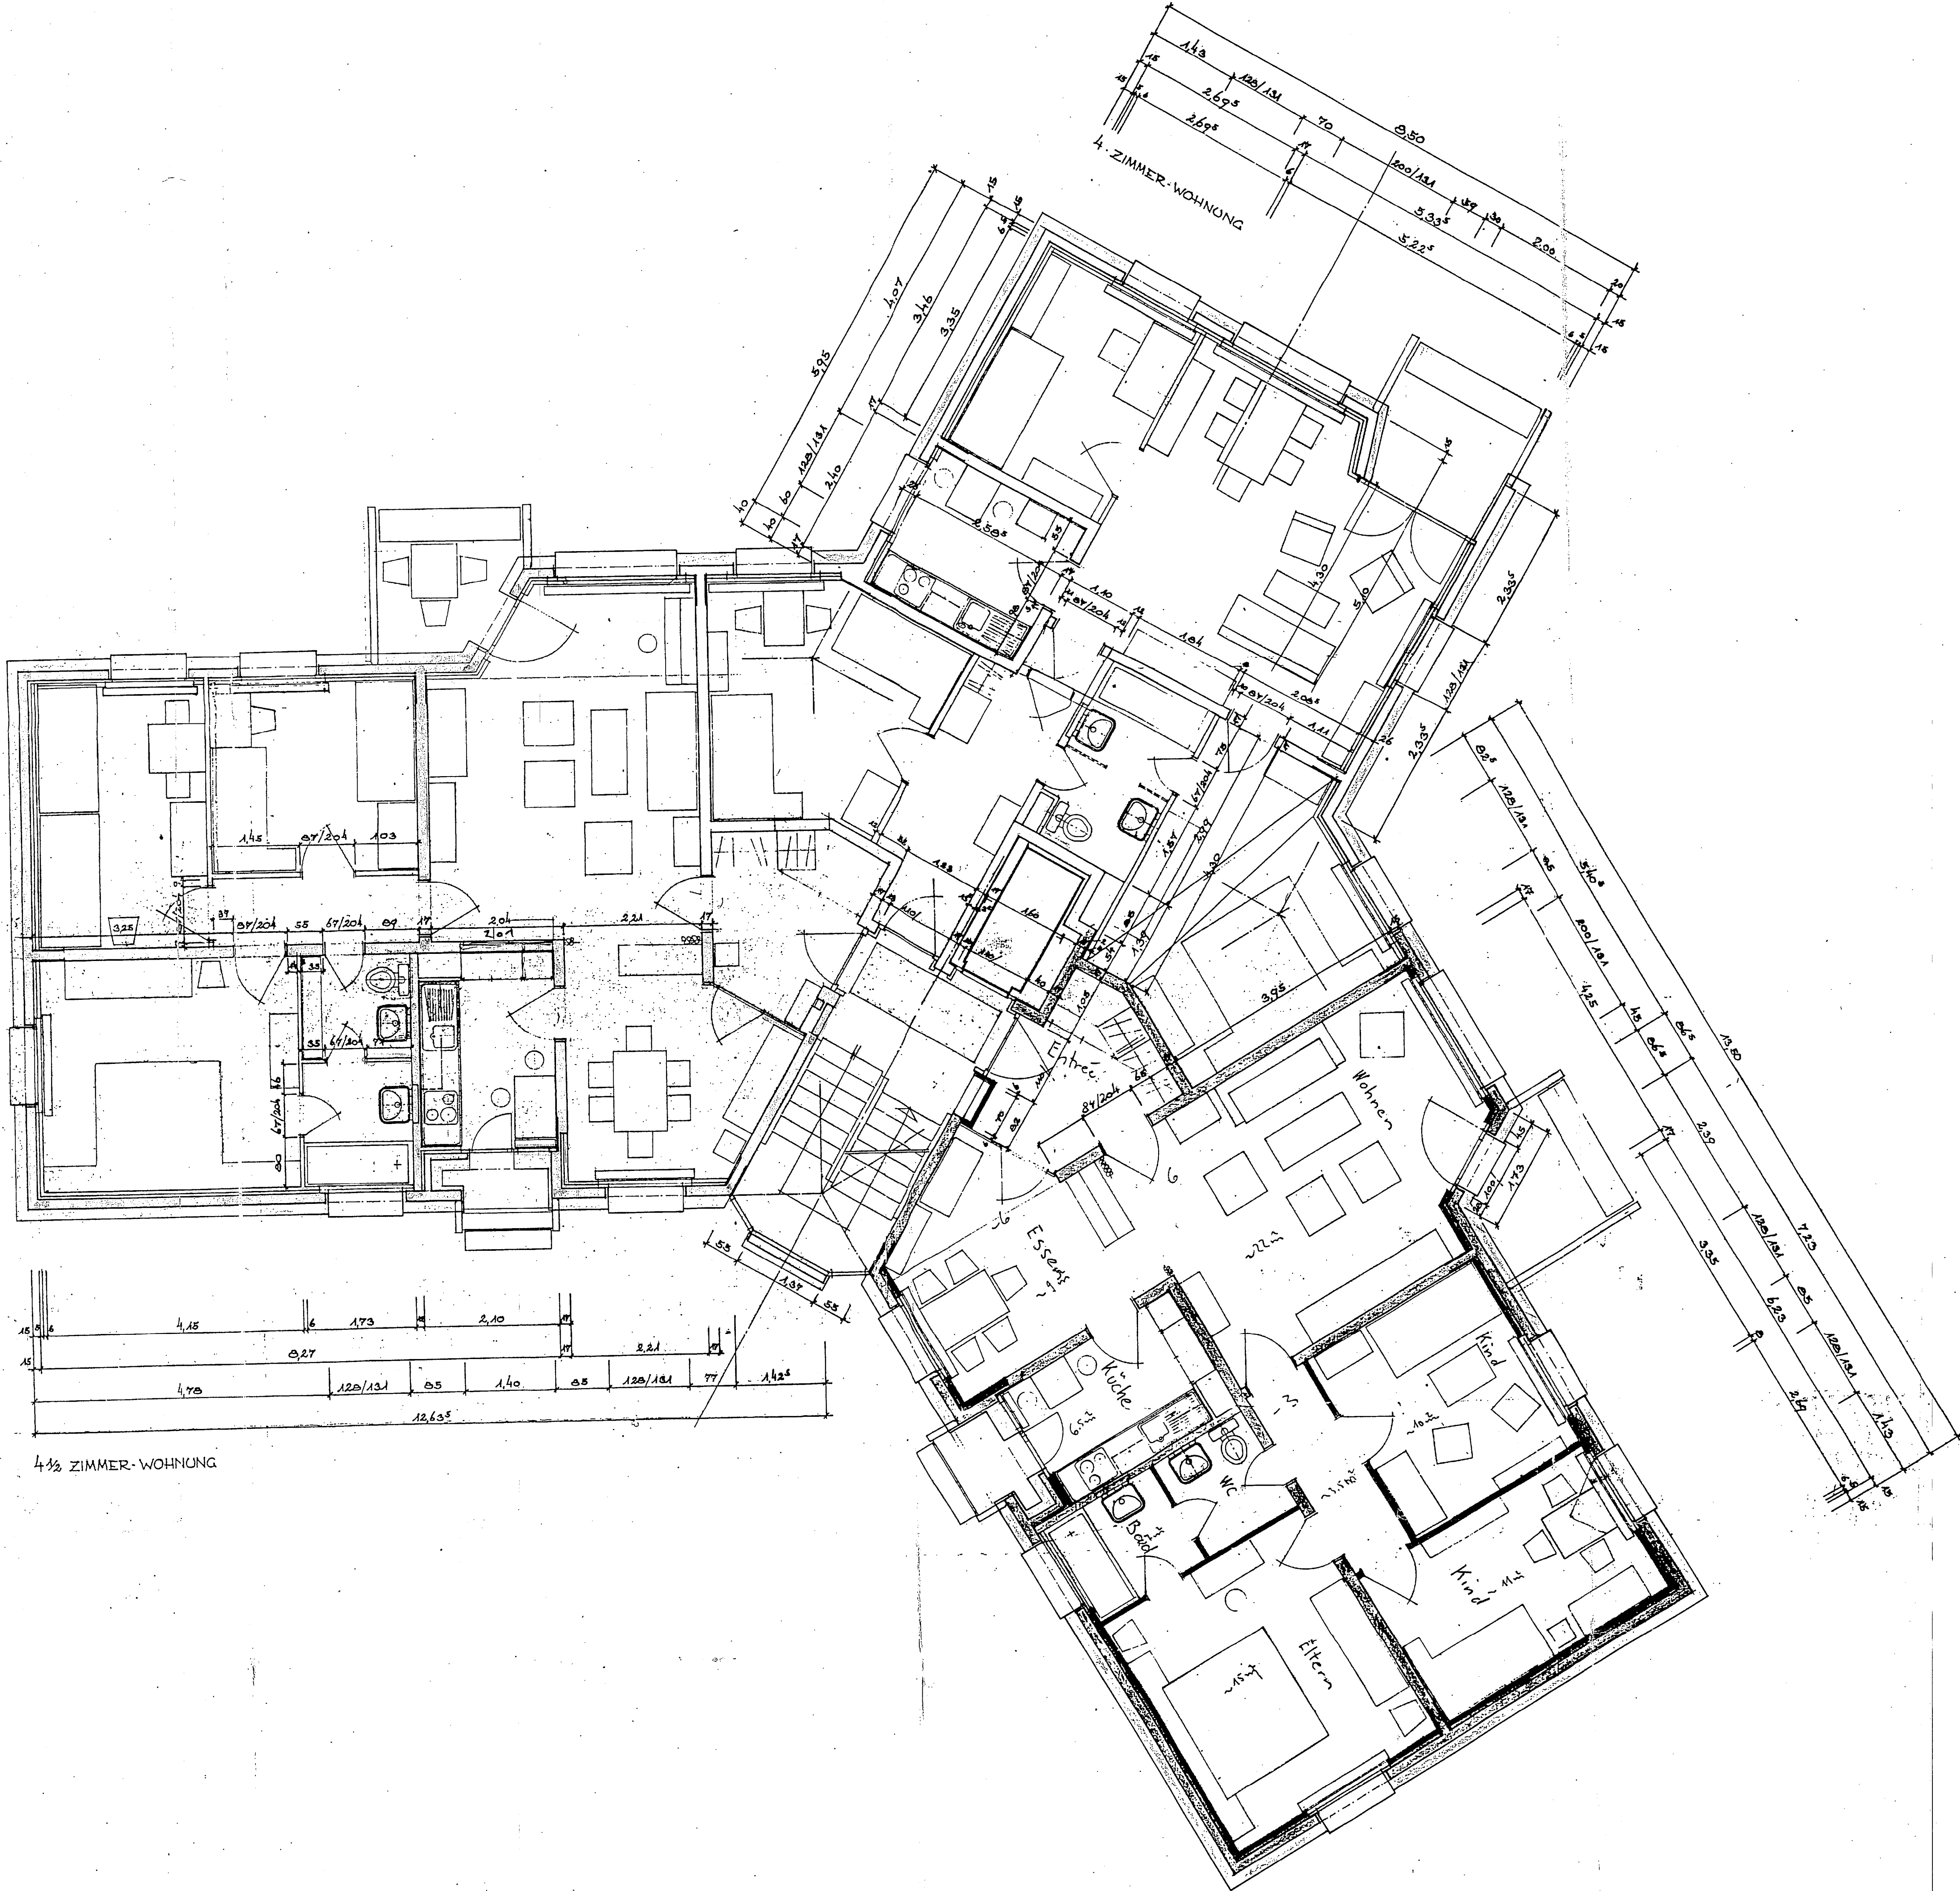

4 ZIMMER-WOHNUNG