


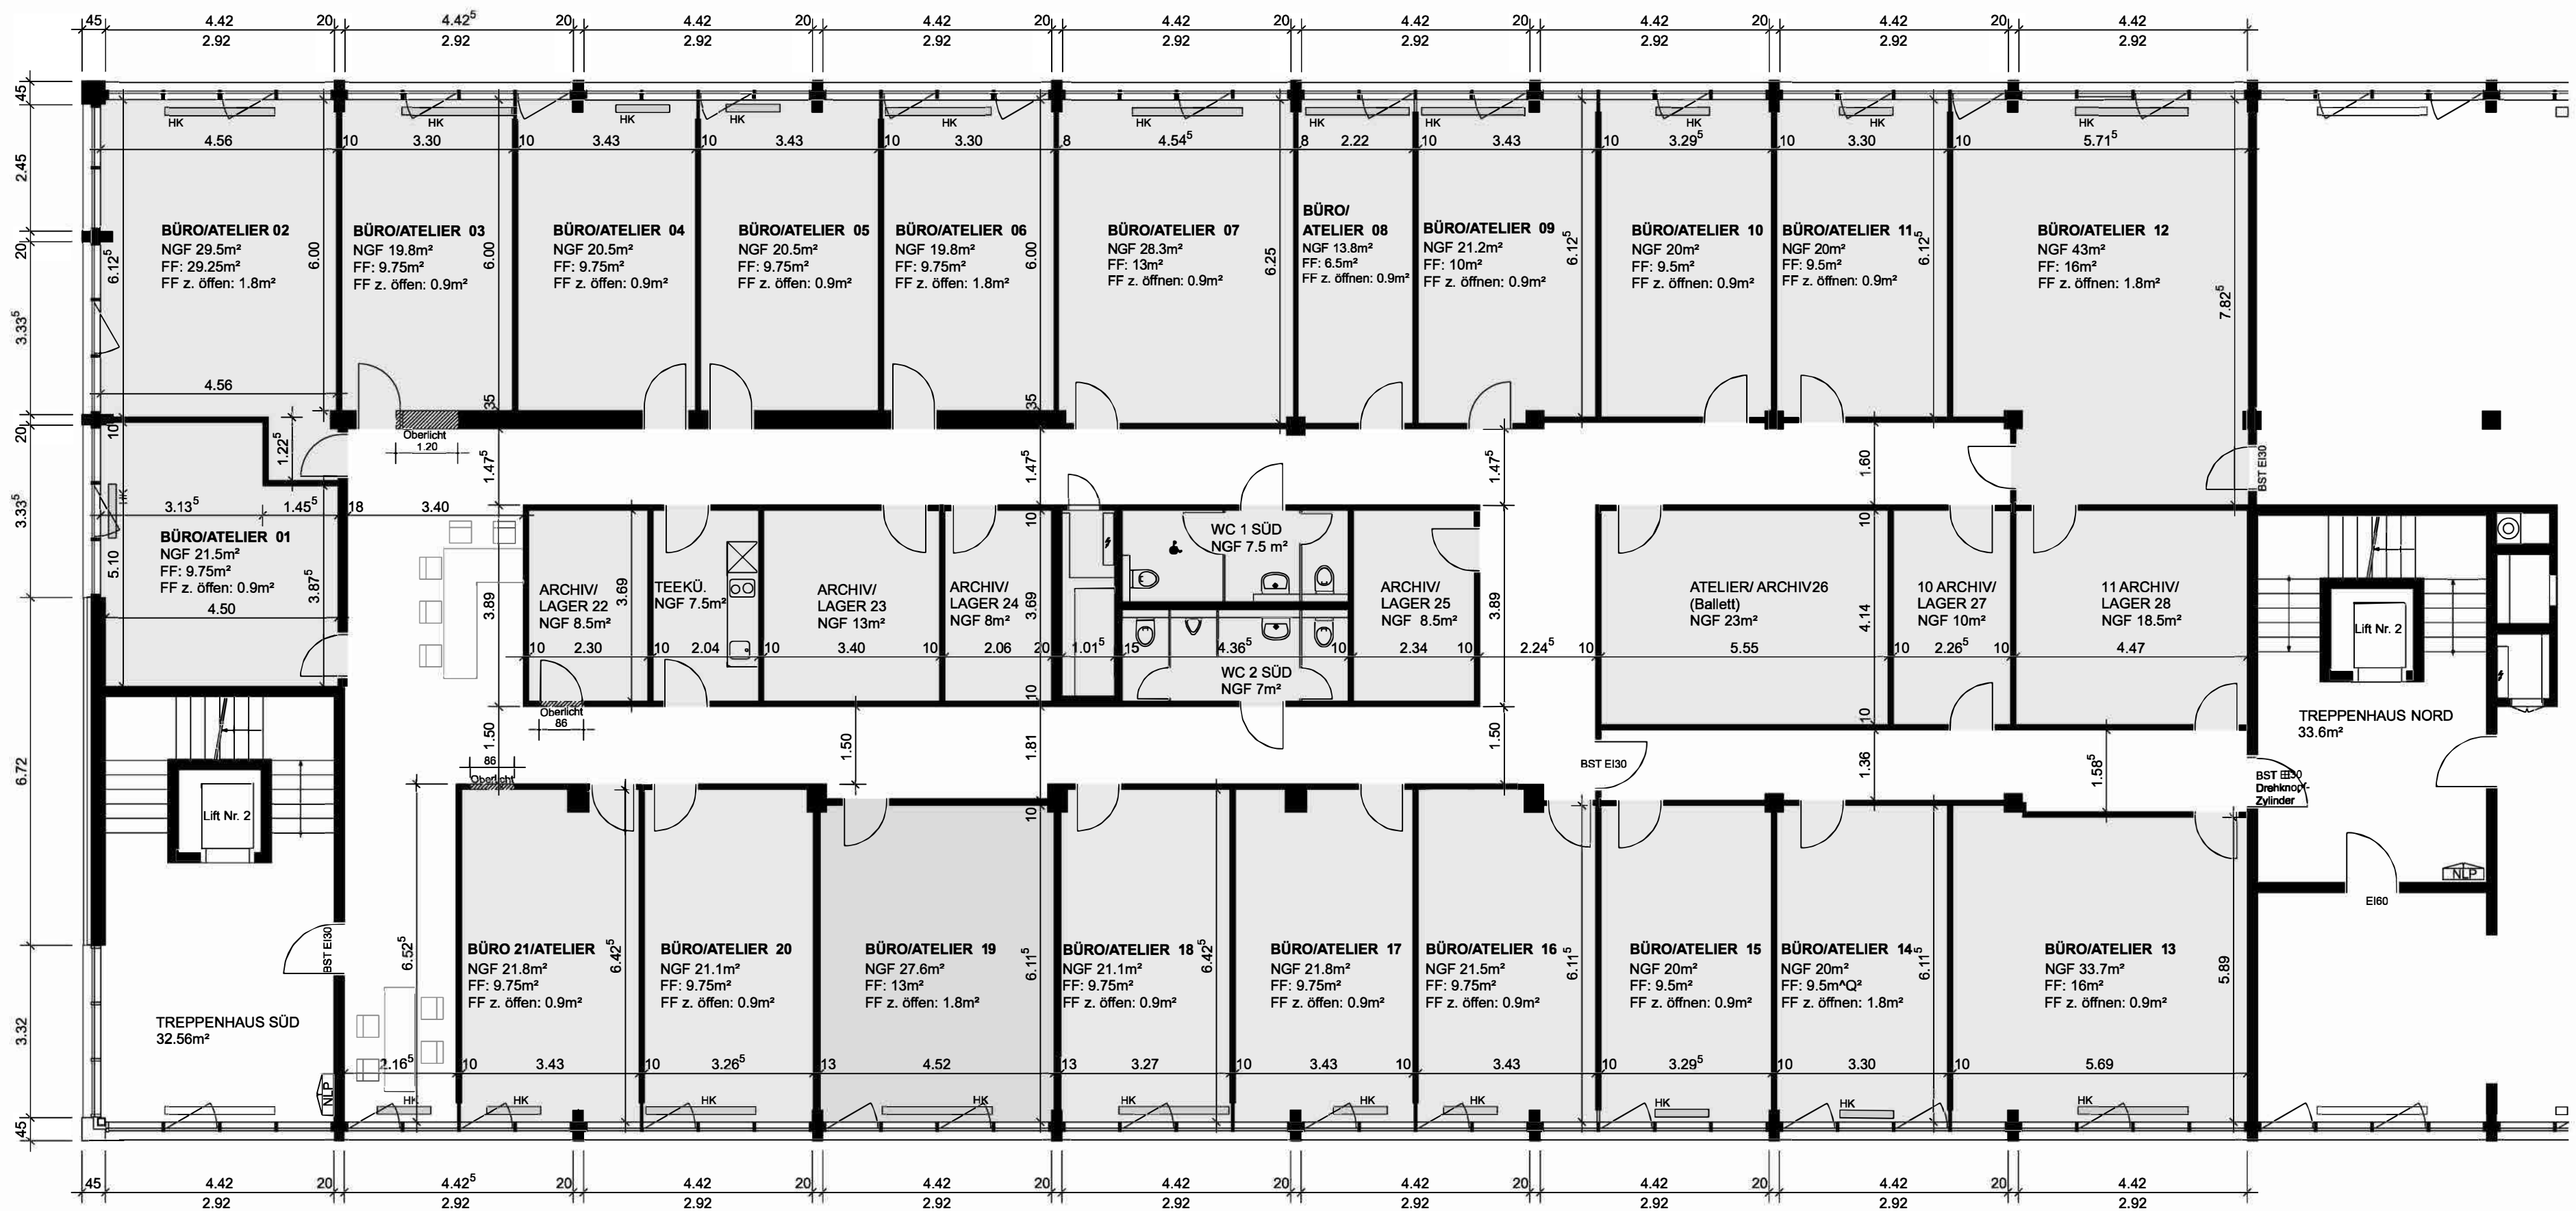

GRUNDRISS 2.OBERGESCHOSS

A2 Masstab 1:100 Datum 17.01.2019

Raumhöhe über das gesamte Stockwerk: 3.00m
Total Nutzfläche STWE inklusive Anteil Treppenhaus: 800.00 m2