
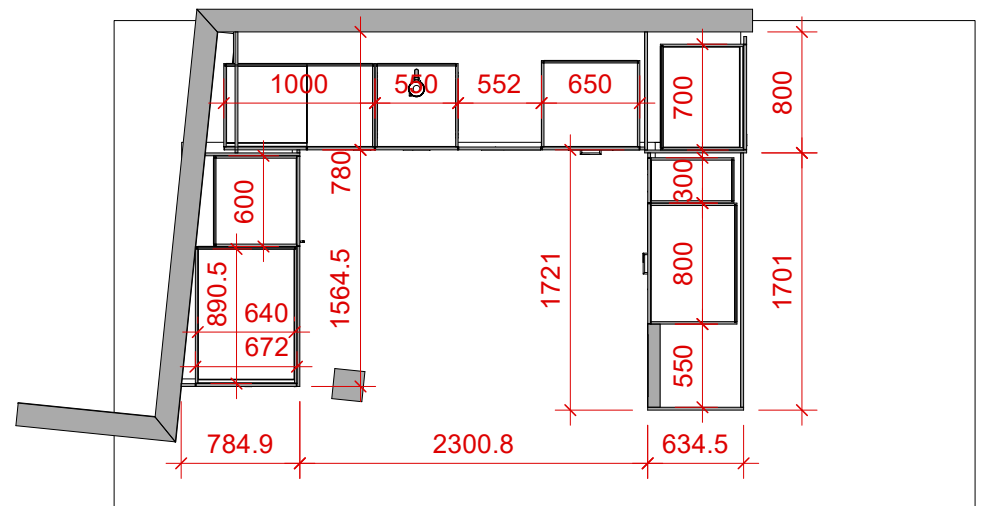
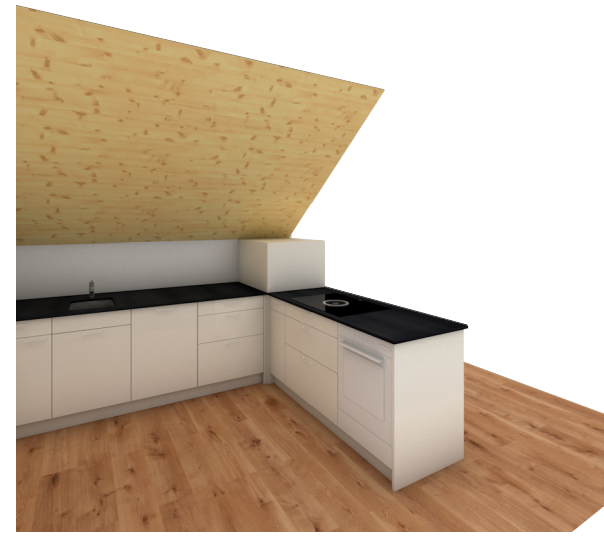
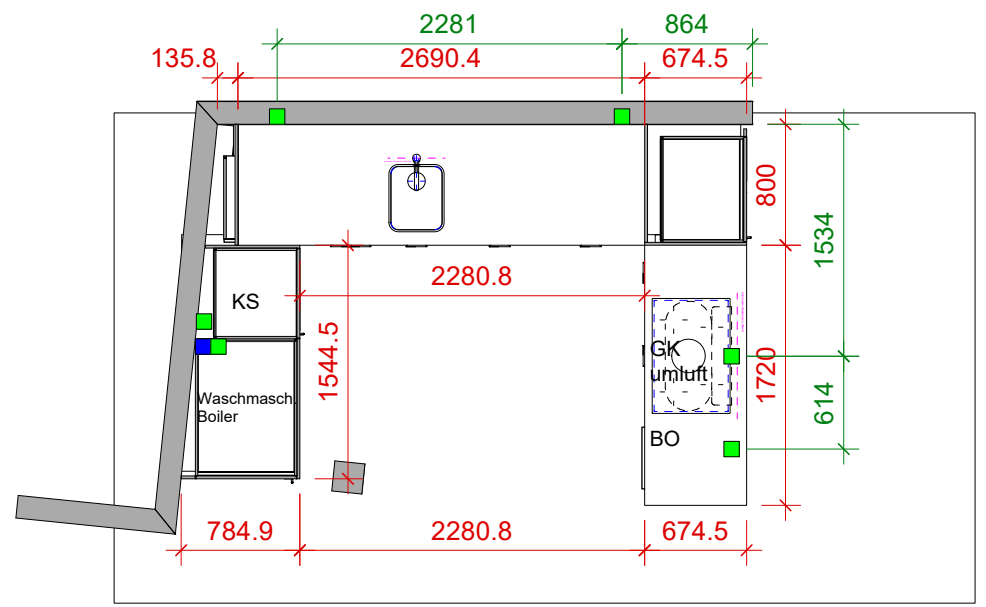


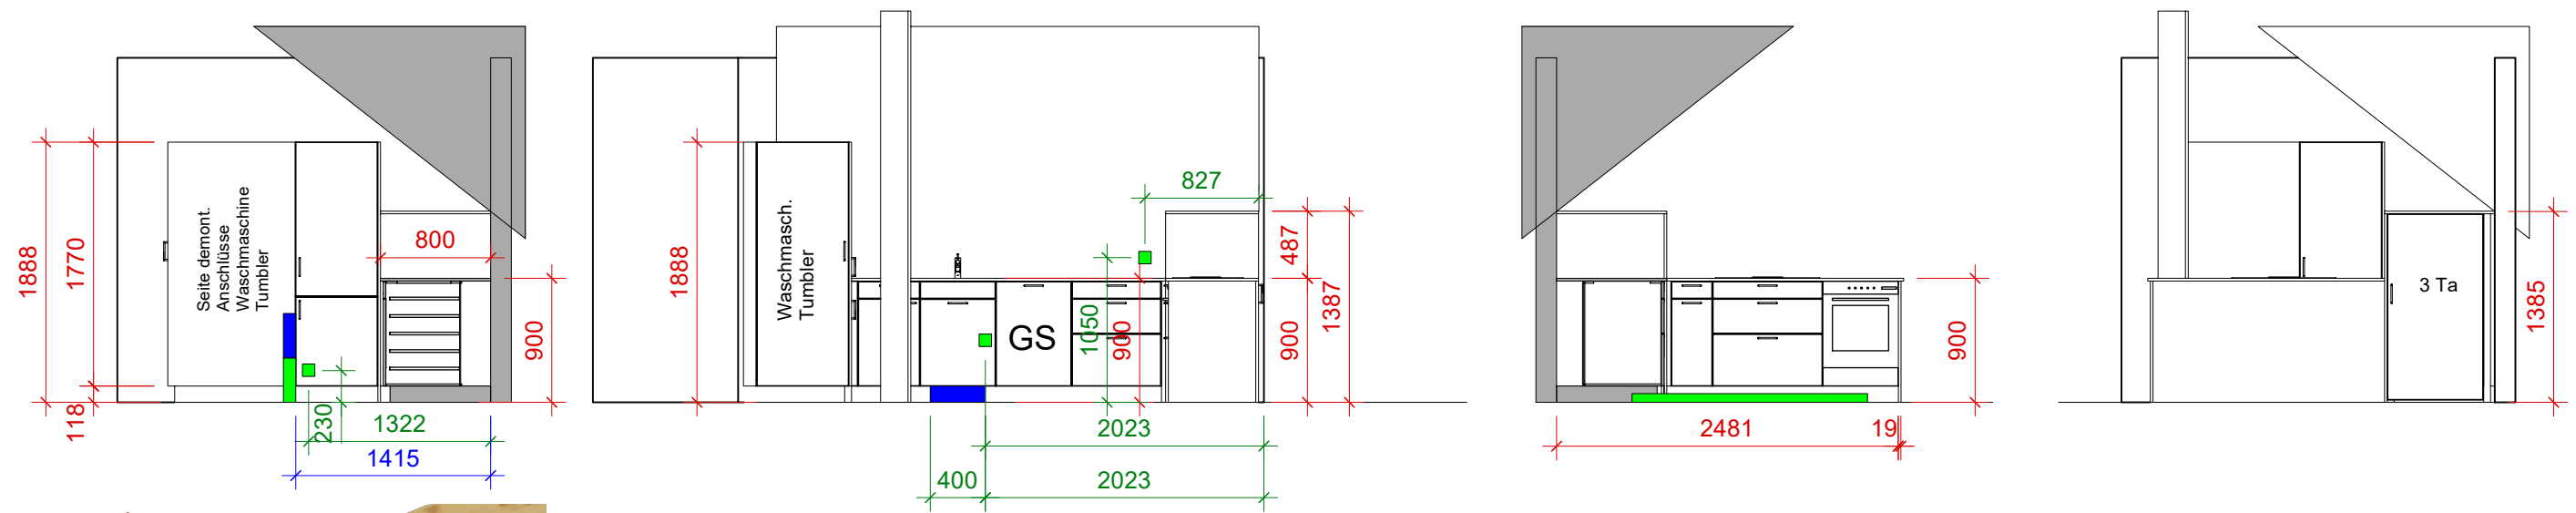

Elektro.-Sanitärplan, Stand 09.06.2026

Küche V2 DG			
Hellgrün Kirchweg		Massstab: 1:50	
 SCHWITTER & WIELAND	Bärgliwäg 6 7075 Churwalden info@swholz.ch Tel 081 382 11 65	Erstellt von:	Erstellt am:
		M.B	20.03.2026
		Geändert von:	Druckdatum:
		---	20.03.2026