

ROH

Plan für:


OK F. BODEN EG $\pm 0.00 = 409.14$ MÜM

UNTERGESCHOSS

M. 1:50

Einfamilienhaus - Neubau
Frohsinnstrasse 16
9444 Diepoldsau

FERTIG
ROH

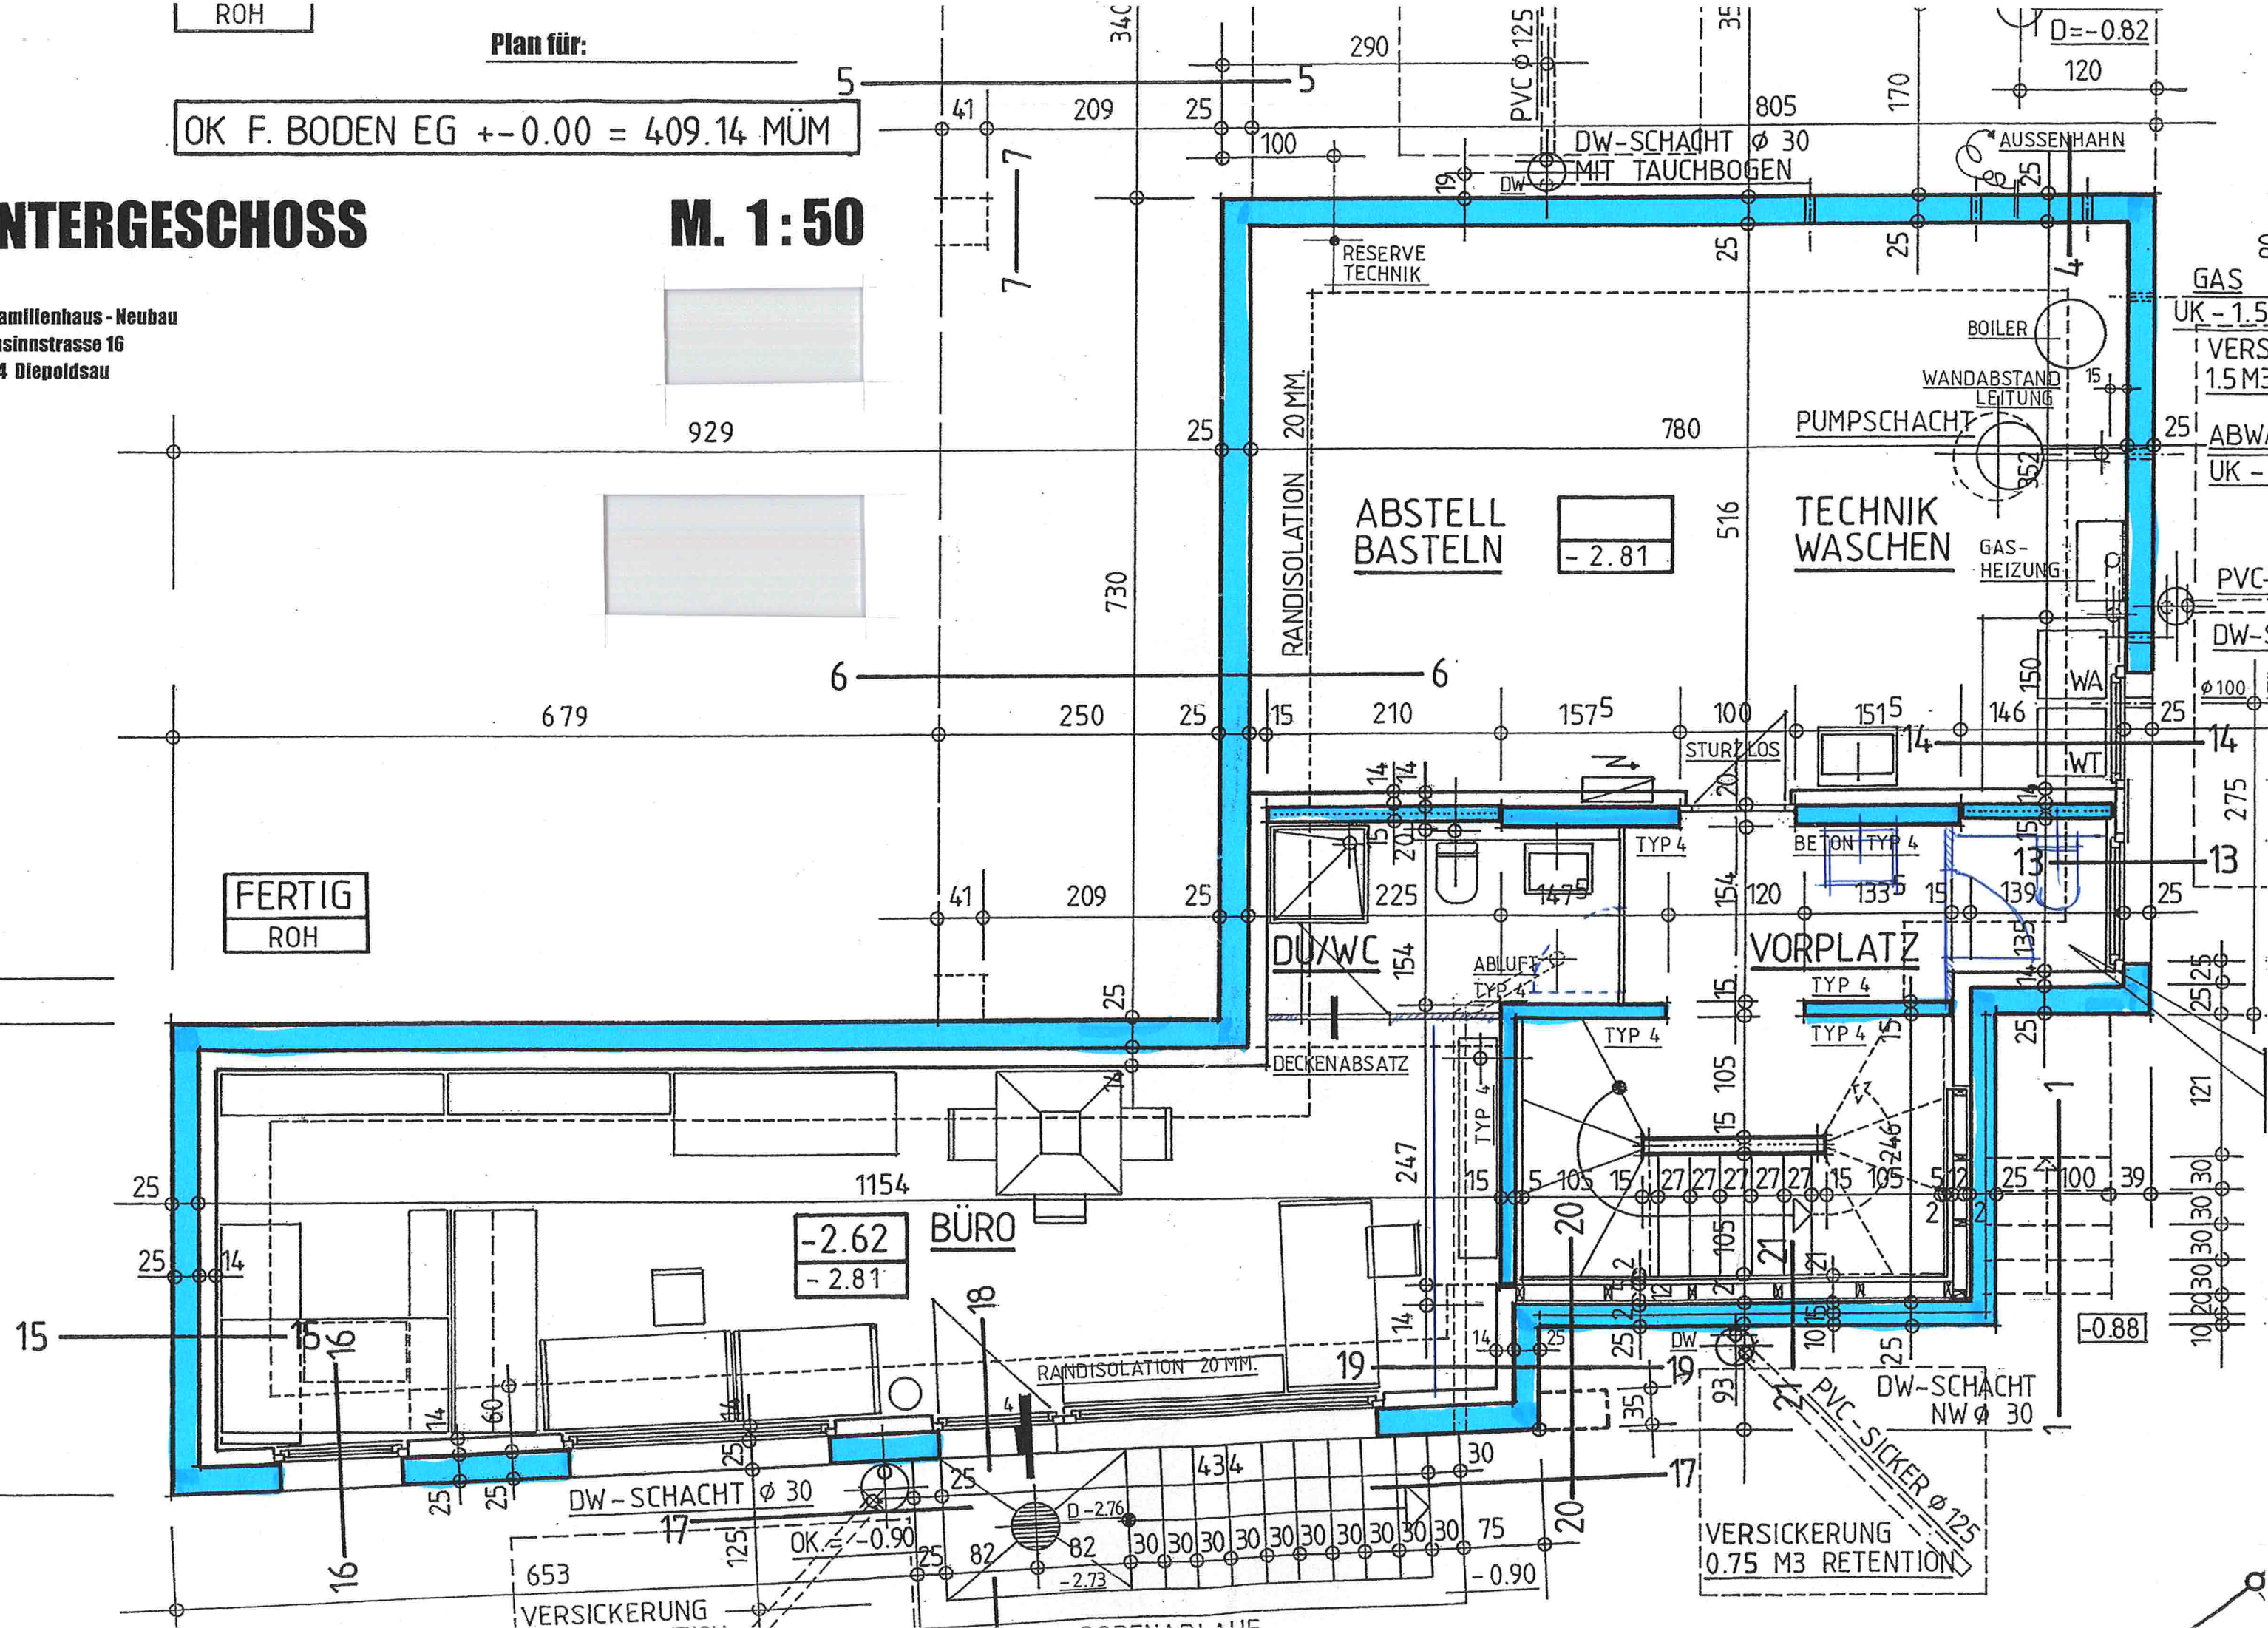

FERTIG
ROH

Plan für:

MONO
Gefälle

MONO
Gefälle

MONO
Gefälle

OK F. BODEN EG $\pm 0.00 = 409.14$ MÜM

ERDGESCHOSS M. 1:50

Einfamilienhaus - Neubau
Frehsinnstrasse 16
9444 Diepoldsau

INNENHOF

GEDECKTER
SITZPLATZ


WOHNEN

KIND 3

RETENTION

2 PARKPLATZ

VORPLATZ

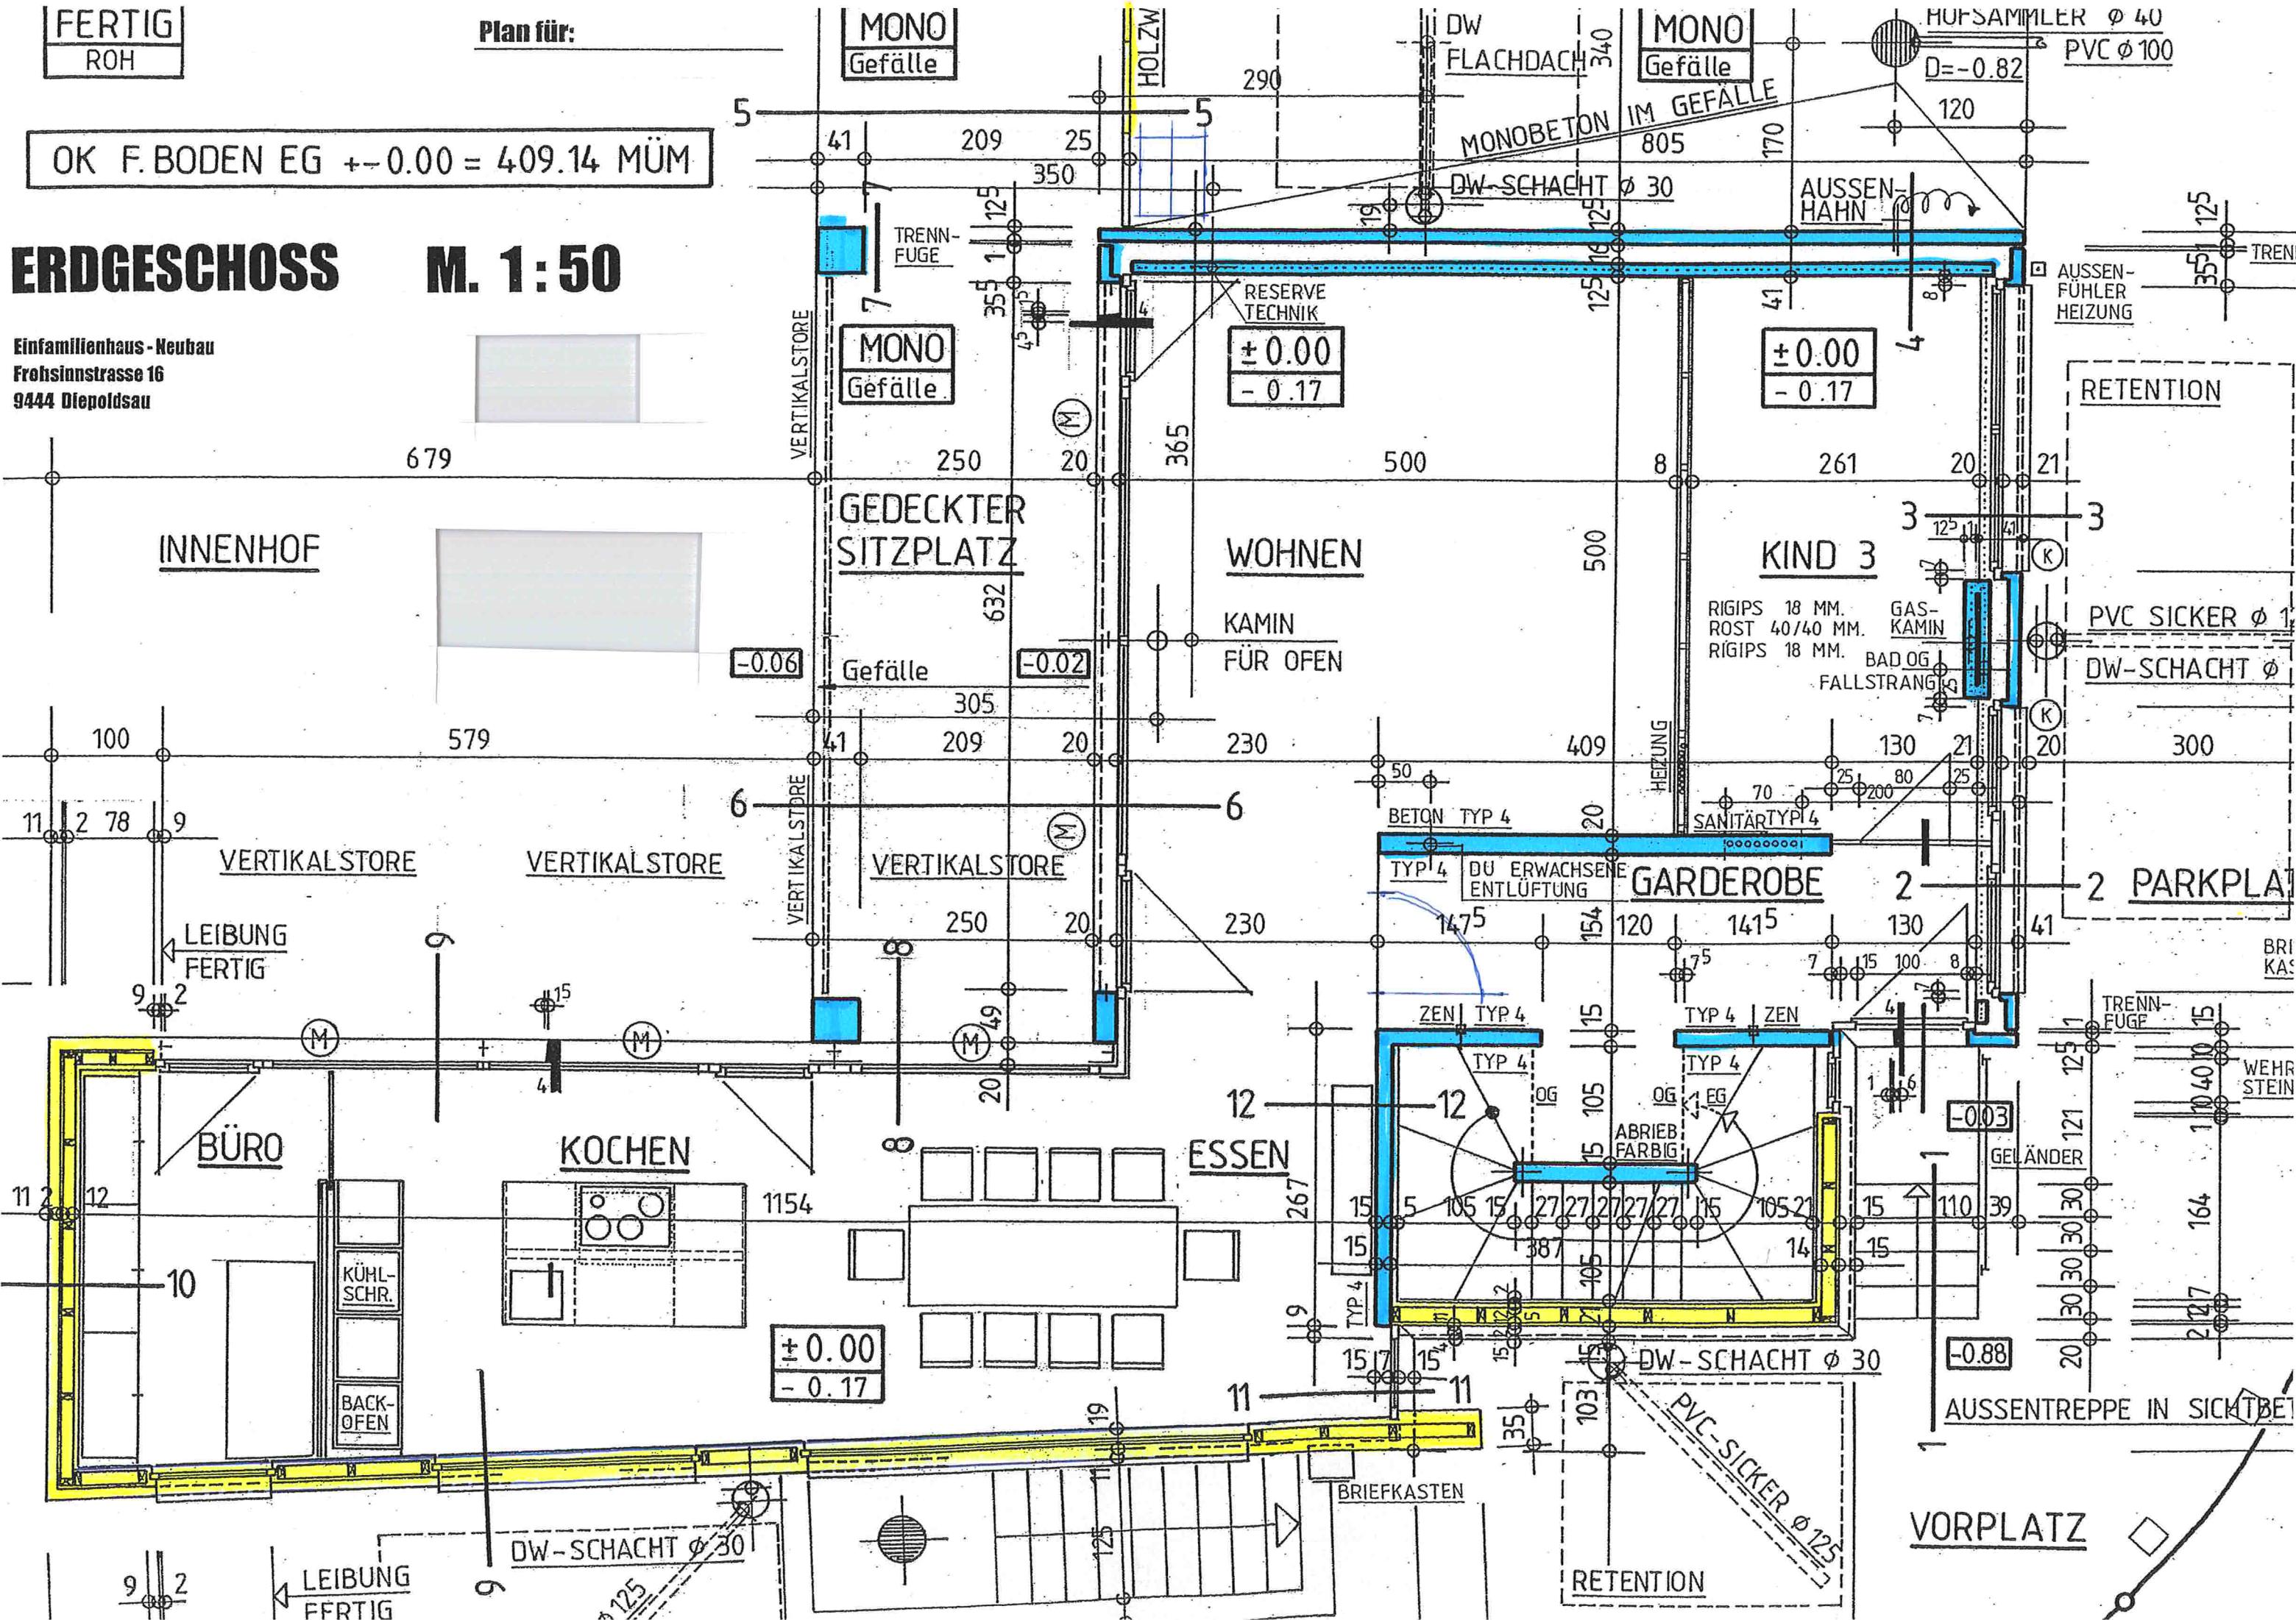

OBERGESCHOSS

M. 1:50

