


± 0.00 = 501.58 m.ü.M.

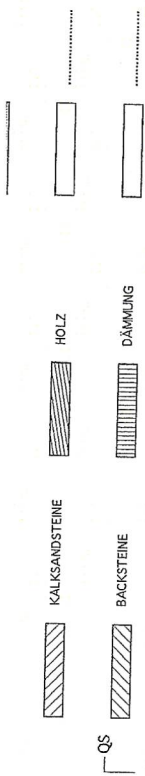

PLAN

UNTERGESCHOSS

ARCHITEKTURBÜRO ERNST SPICHTIG GERSMATTSTR. 12 6072 SACHSELN TEL. 041 660 40 80 FAX 041 660 97 81

FORMAT: 4200 CM DAT. 22.08.01 REV. 02.10.01 GEZ. M. LAUBLI

WOHNUNG A: 3 1/2 ZIMMER WOHNUNG (74/1000) GB. NR.: 50088



MSK. 1 : 100

PRMR. TM 00

PLNR. 10

REV. 02.10.01

GEZ. M. LAUBLI

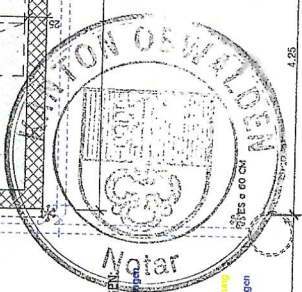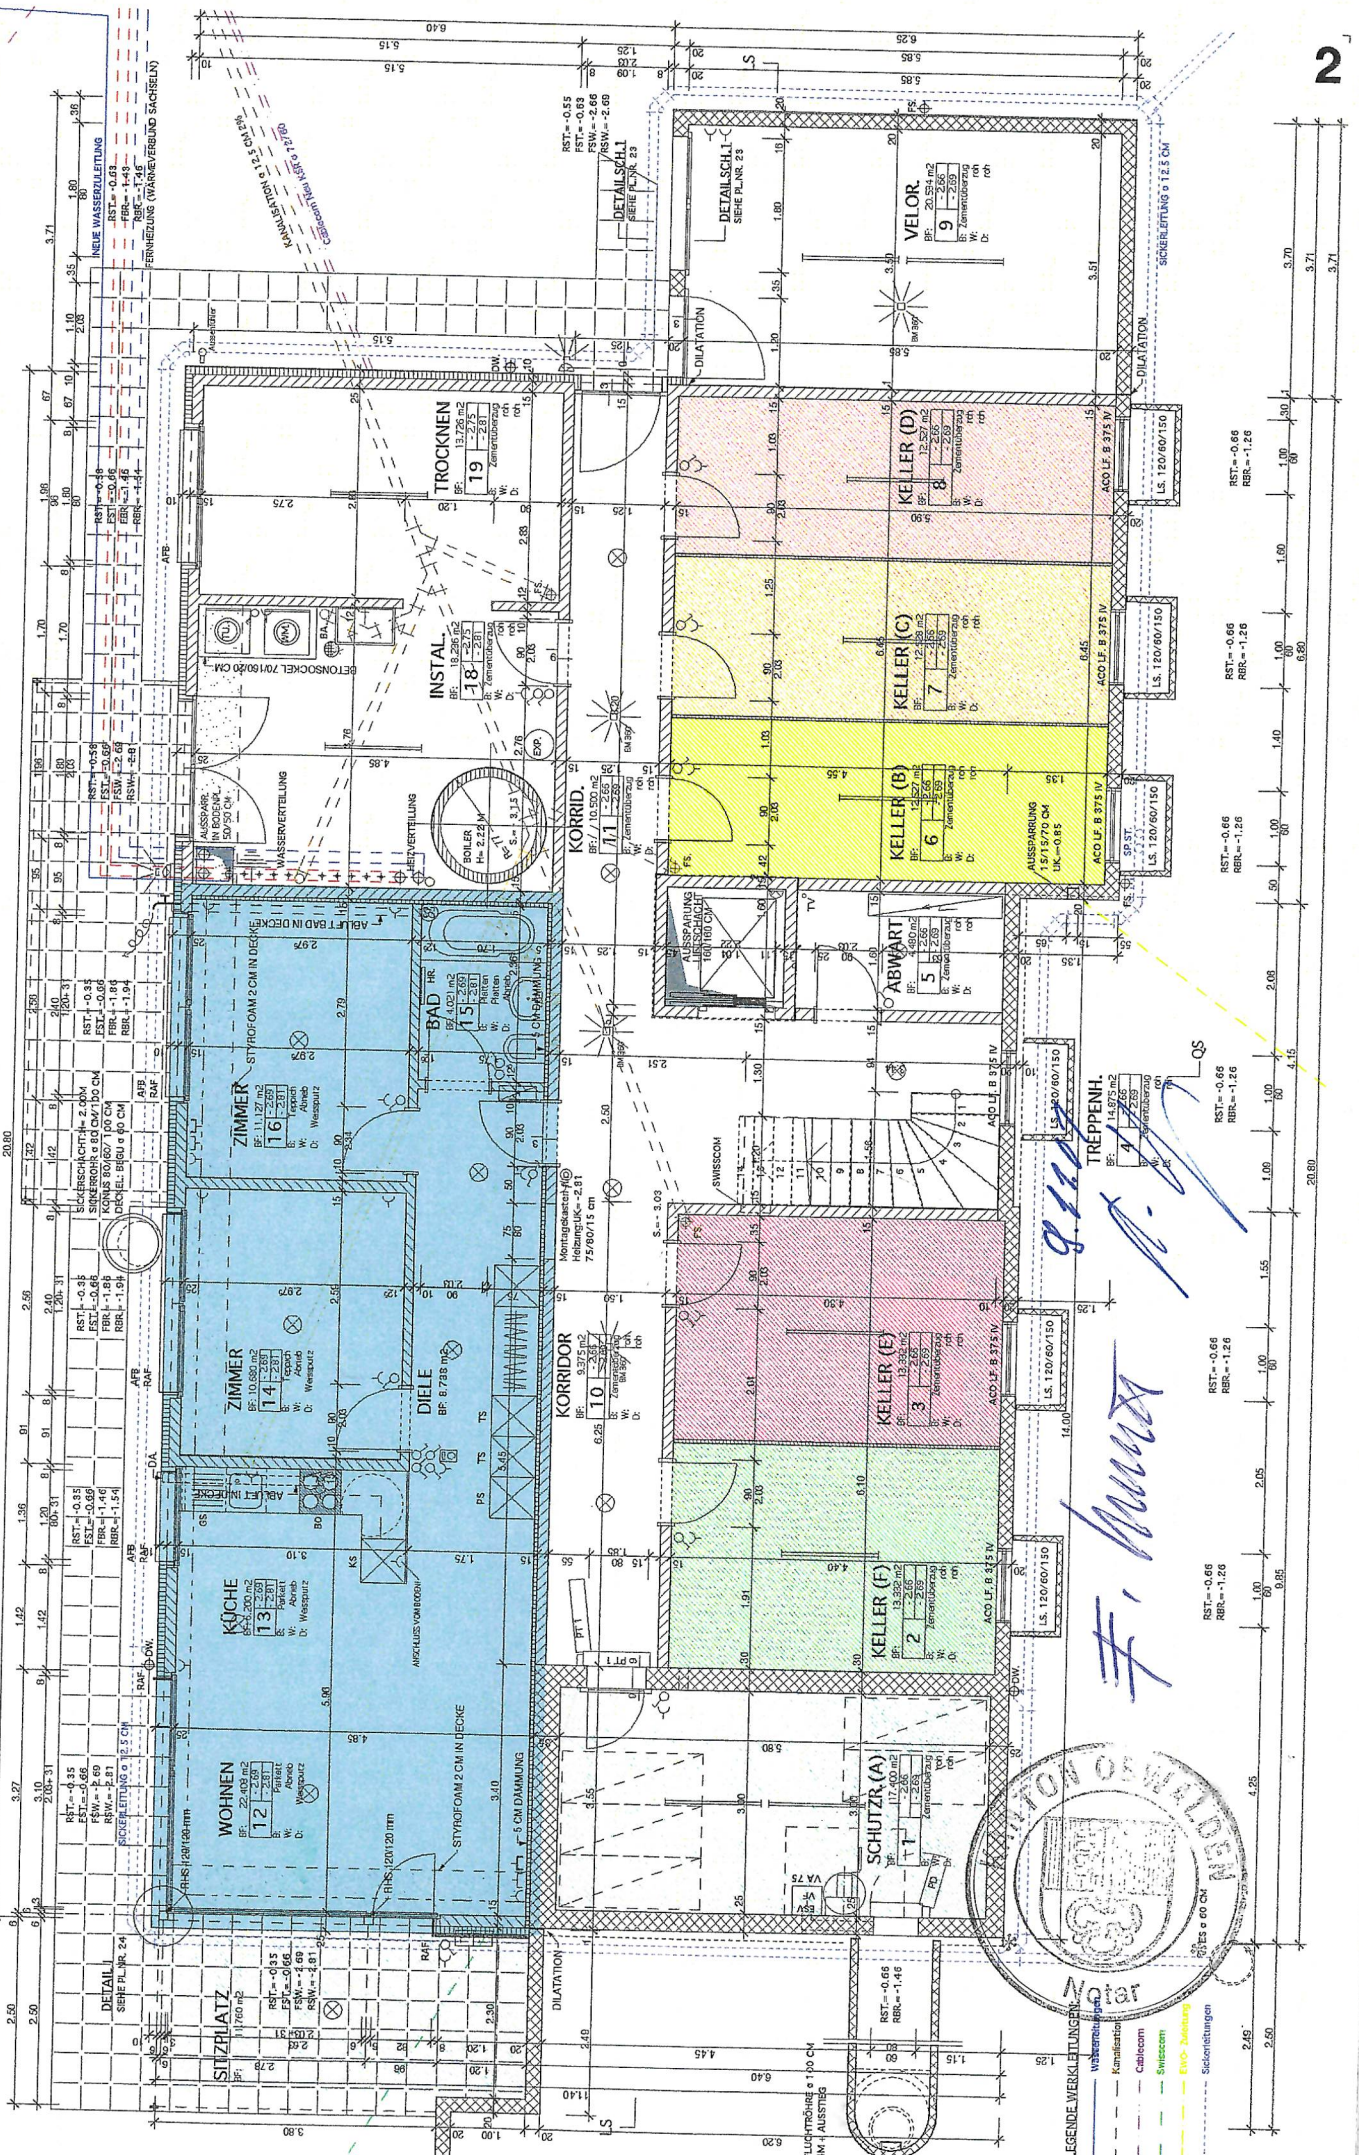

