RELEVÉS A+Y KUMMER CHAINDON
plan étage ech. 1.50 date. 3.4.1991

olivier walther
architecture et créations
[illegible]

ATelier

008

495

557

336

225

30

E

HALL

SD Bains

CUISINE

93x128

C. MANGER

60

6 90

3.15

CHAMBRE

240

355

CHAMBRE

450

100x155

- toutes les côtes sont à contrôler sur place idem fenêtres et portes

App. Rez.

RELEVÉS A+Y KUMMER CHAINDON
plan étage ech. 1:50 date. 3.4.1991

olivier walther
architecture et créations
[illegible]

TERRASSE

495

557

336

225

30

432

16

BALCON

140

140

100x155

HALL

ENTREE

8

Salle de bain

100x155

240

250

Complex

CORRIDOR

93x128

CUISINE

60

CHAMBRE

355

450

ETAGE

les côtes sont à contrôler
place idem fenêtres et portes

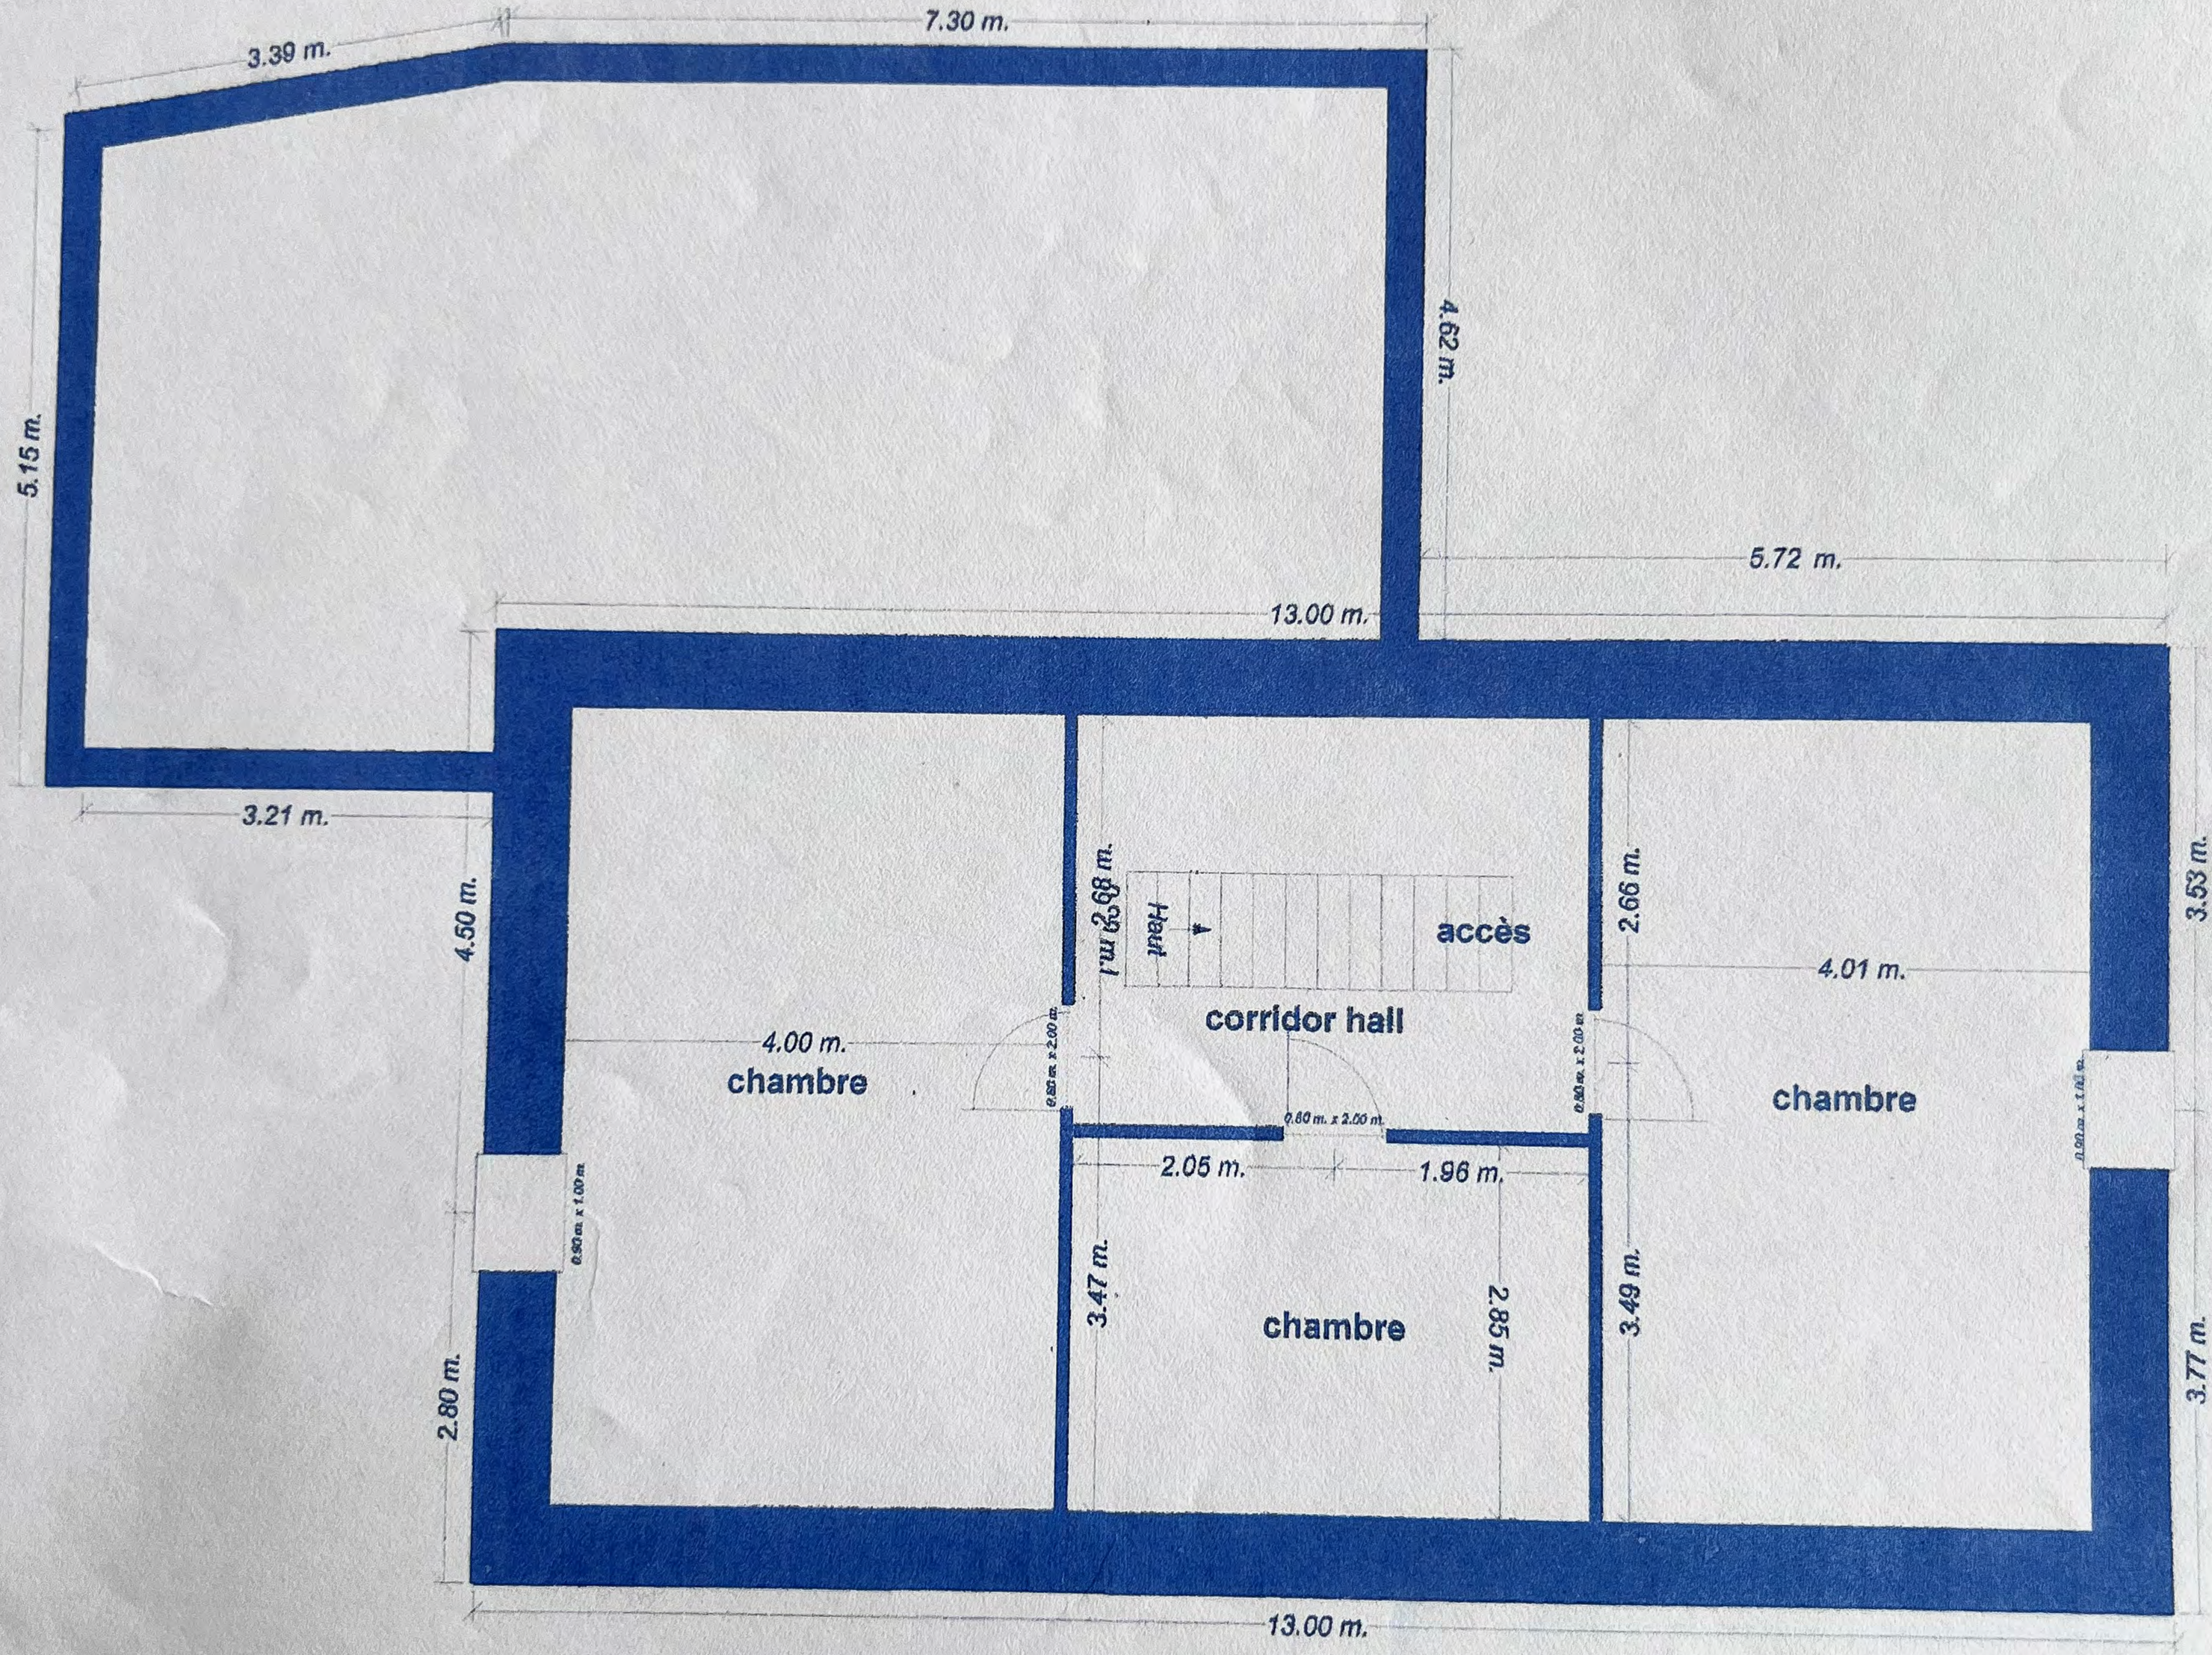

PLAN COMBLES