


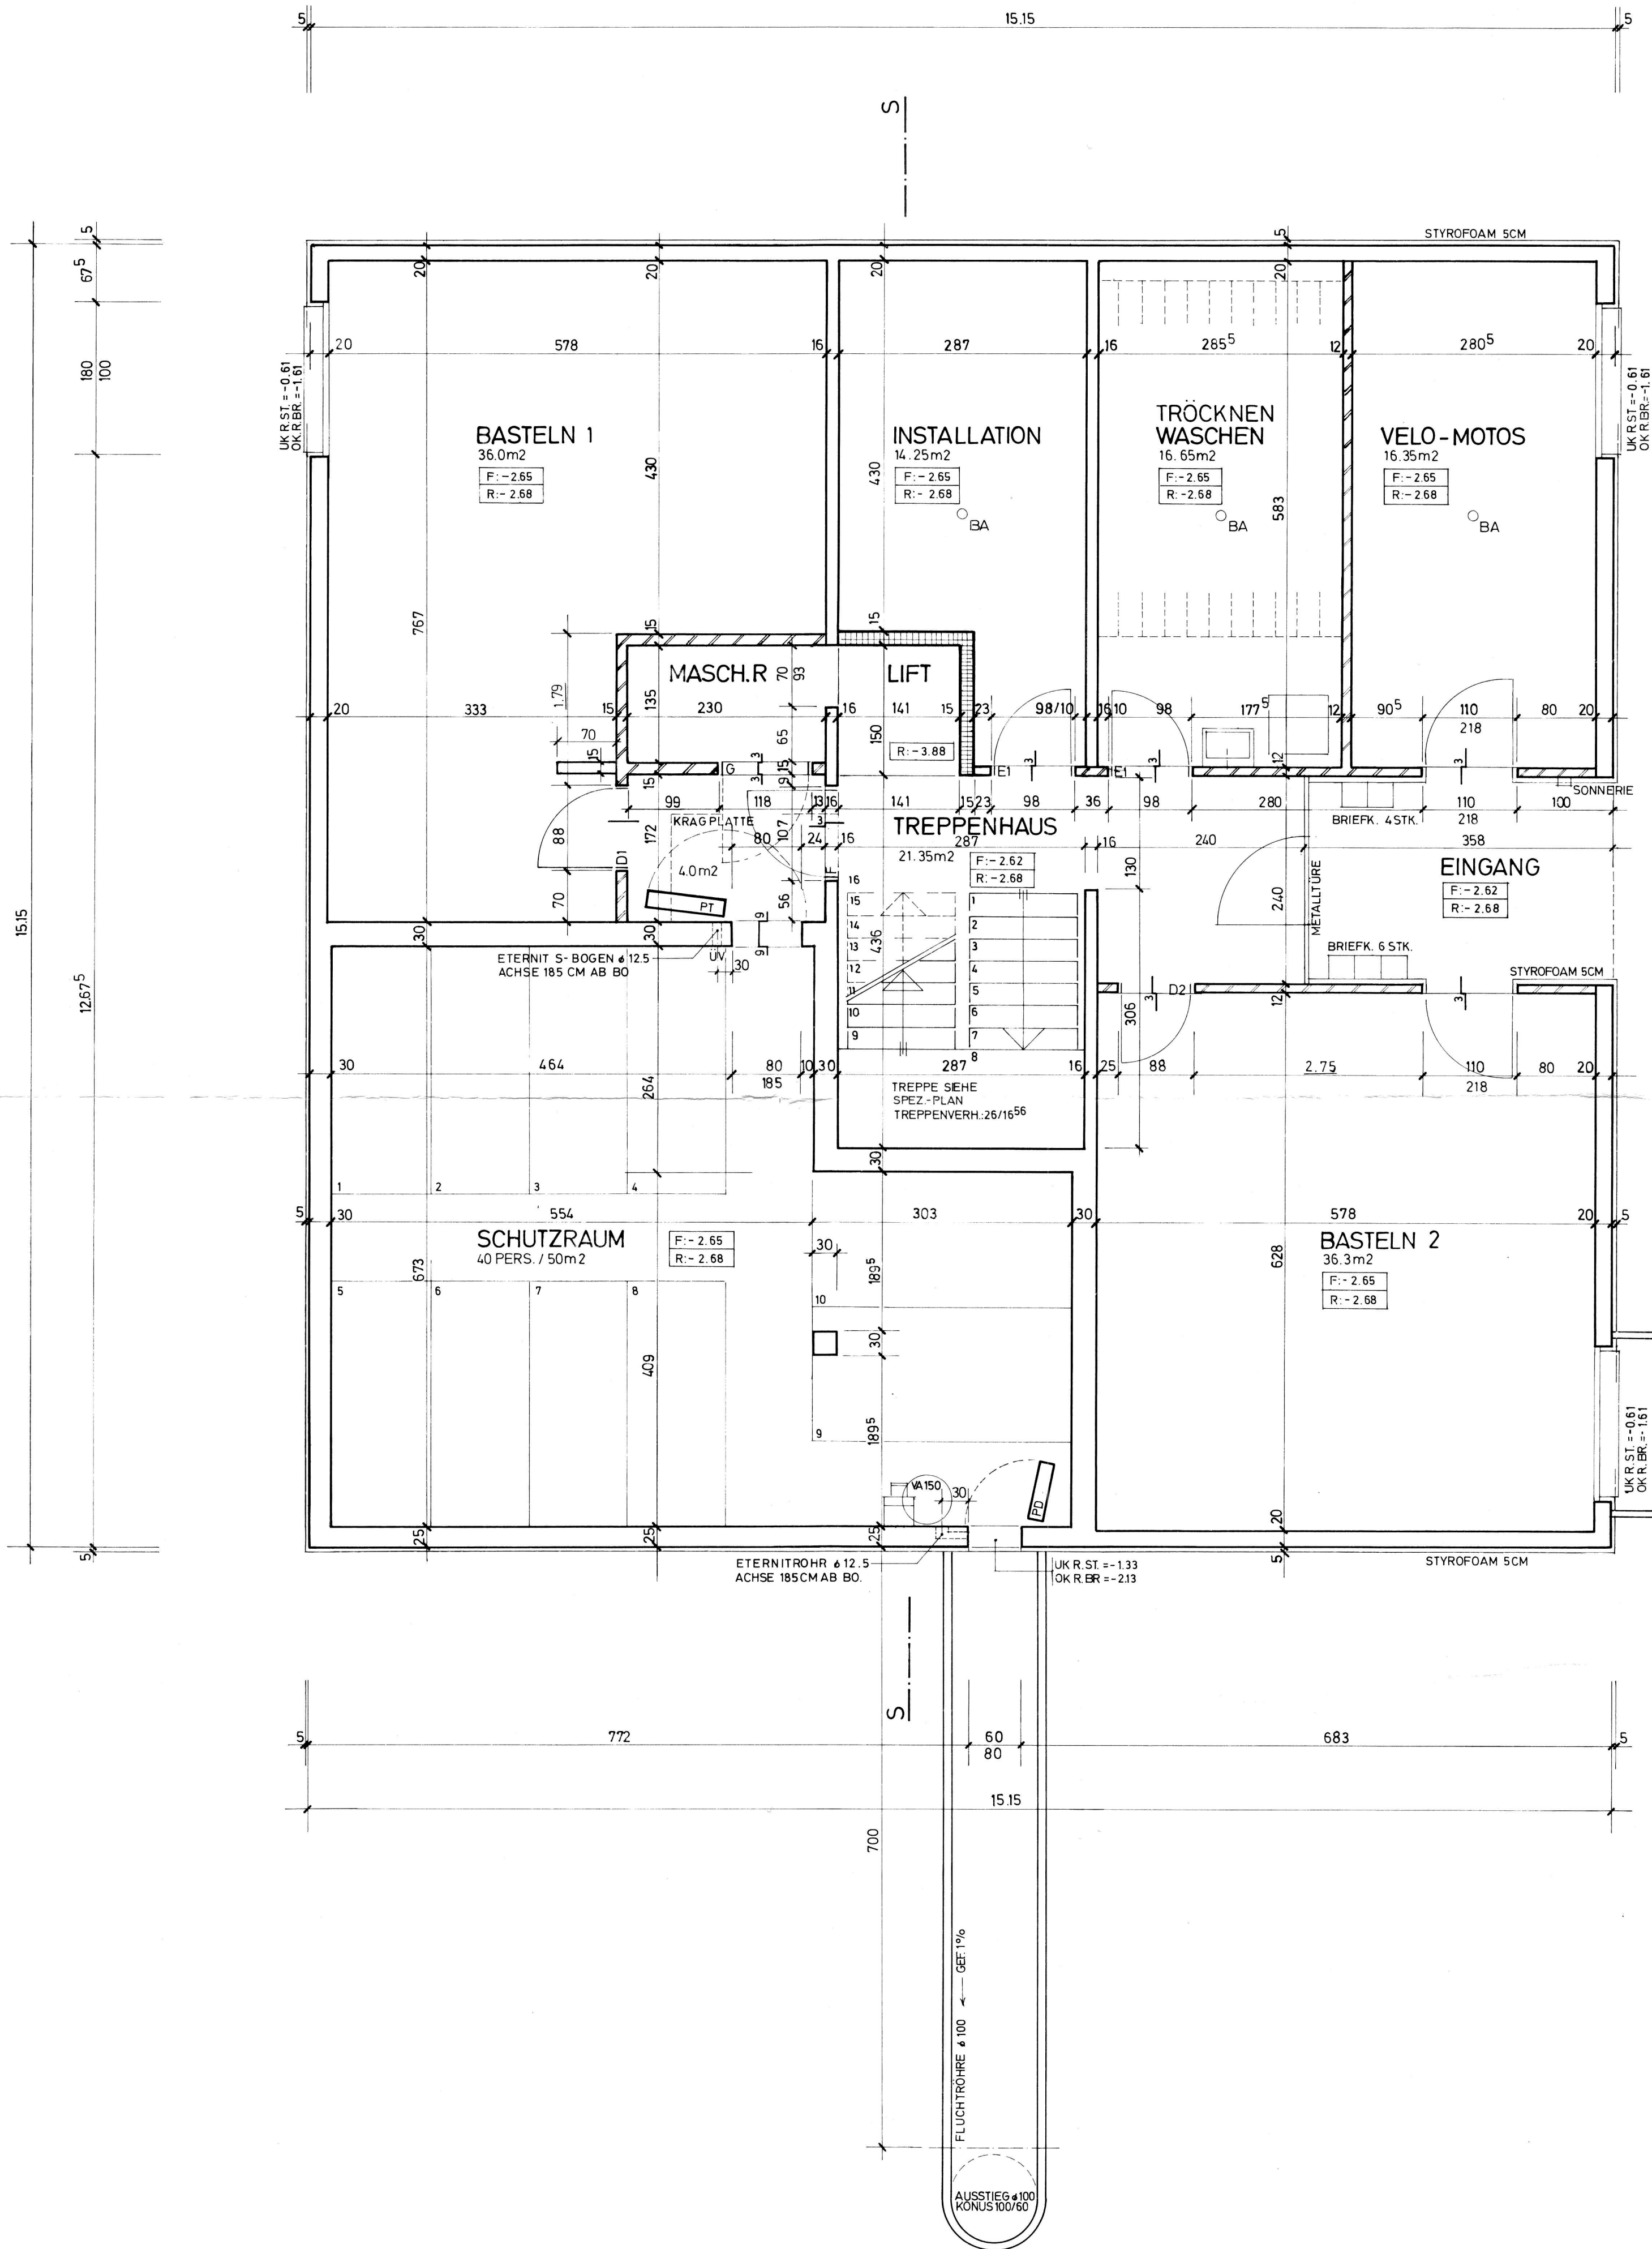

RAUM	BODEN	WÄNDE	DECKE
EINGANG	VERBUNDSTEIN	ABRIEB	ABRIEB
TREPPENHAUS	KUNSTSTEIN	ABRIEB	SPRITZPLASTIK
BASTELN	ZEMENTÜBERZUG	ROH	ROH
INSTALLATION	"	"	"
WASCHEN	"	"	"
VELOS-MOTOS	"	"	"
SCHUTZRAUM	"	"	"
DISPONIBEL	"	"	"

ALLE MASSE SIND AM BAU ZU KONTROLLIEREN
TÜRHOHEN = 205 CM AB OK F BODEN RESP SCHWELLE BIS UK ROHER STURZ

█ KALKSANDSTEIN
█ BETON
█ ELEMENTE
±000 = 543.65 = (OK. F. BO. 1.06)

ZENTRUMÜBERBAUUNG OBERNAU 2 KRIENS				HAUS 1	
UNTERGESCHOSS HAUS 1				BAU 240	PL 510.1
				MST.	1:50
				DAT. 8.8.84	GR 63/60
REV 6.9.84				GEZ f.b.	VIS.



ERCULIANI BAUTEN - ORGANISATION
ZINGGENTORSTRASSE 2 6006 LUZERN TEL. 041/509922