



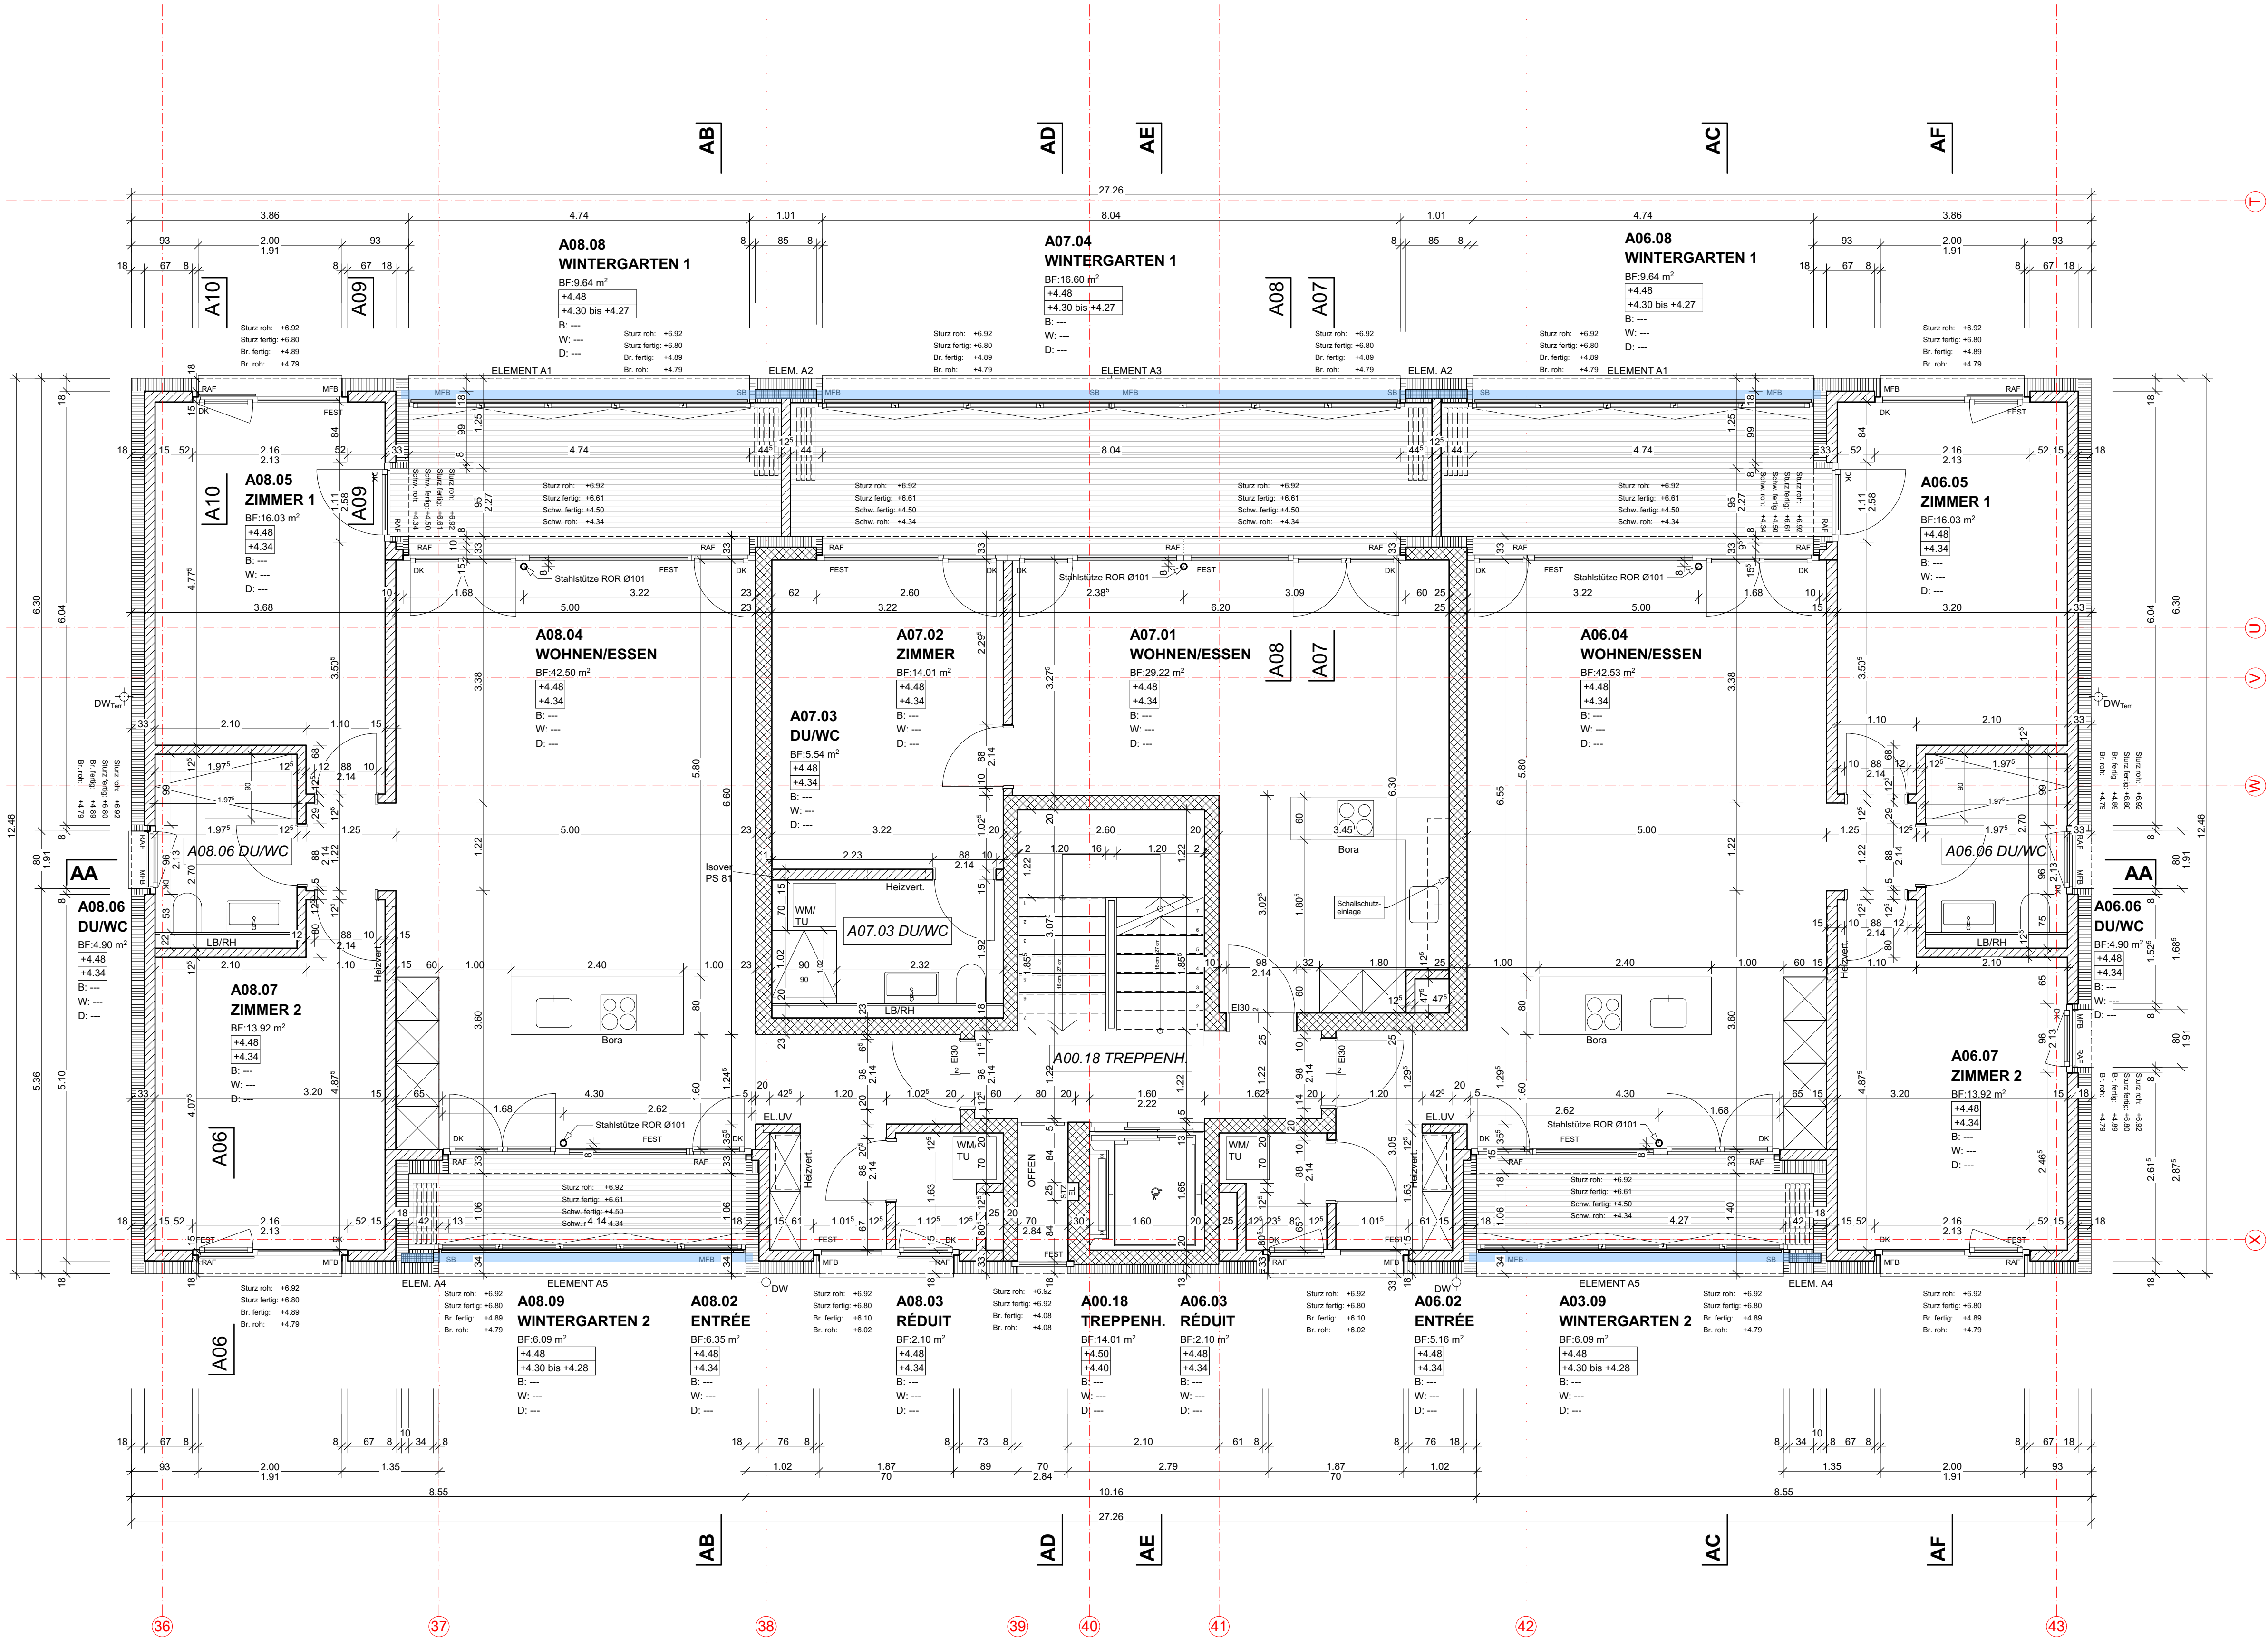

PLANLEGENDEN:			
ALLE MASSE SIND ROHMASSE UND VOM UNTERNEHMER AM BAU ZU KONTROLLIEREN			
	BETON	SW	SCHWELLENHÖHE
	BACKSTEIN	BR	BRÜSTUNGSHÖHE
	KALKSANDSTEIN	ST	STURZHÖHE
	BETONFERTIGELEMENTE	OK	OBERKANT
	MÖRTEL, GIPS	UK	UNTERKANT
	HOLZ	AK	AUSSERKANT
	DÄMMSTOFFE		BRÜSTUNGSELEMENT
	NATURSTEIN		
	THERMURELEMENTE OBEN UND UNTEN		
	THERMURELEMENTE UNTEN		
	SPERRSCHICHT		
TÜR- UND FENSTERHÖHEN GEMESSEN AB OK FERTIG HÖHEREM BODEN, SCHWELLE, BZW. FENSTERBANK BIS UK ROH STURZ.			
DK	DREHKIPP-FLÜGEL	KS	KÜHLSCHRANK
RAF	VERBUNDRAFFSTOREN	BO	BACKOFEN
SB	SENKRECHTBESCHÜTTUNG	GS	GESCHIRRSPÜLER
MFB	METALLFENSTERBANK	WM	WASCHMASCHINE
INST	INSTALLATIONSCHACHT	WT(TU)	WÄSCHETROCKNER (TUMBLER)
BA	BODENABLAUF	NÜ	NOTÜBERLAUF
RD	ROH DECKE	FS	FALLSTRANG
UKD	UNTERKANT DECKE	PU	PUTZÖFFNUNG
F.	FERTIG	DW	DACHWASSERLEITUNG
R.	ROH		

Revisionen:	
Datum:	Änderung:
07 24.10.23	Wand Liftschacht 30cm mit Aussparung Elektrosteigzone
08 08.01.24	Positionen Heizverteiler / Wandstärken
09 19.02.24	EL. Steigzone bei Lift nur 25cm
10 19.03.24	Sturzhöhe Lichtschächte
11 09.04.24	Wandscheiben Fassade in Beton
12 08.05.24	Brüstungselemente
13 25.06.24	Wandkonstruktionen und Stahlstütze gem. Ing
14 03.07.24	Stahlstützen ROR
15	
16	
17	
18	

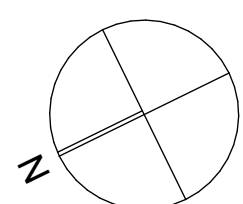

±0.00 = 404.30 M.ü.M. = OK. F. BO. EG Haus C,D,E

Wandlagerkonzept:

Tragend / nichttragend gemäss Konzept
Bauingenieur

Tragende Wand, Wandlager unten
(z.Bsp Pronuvo 1073.5)

Nichttragende Wand, Wandlager oben
(z.Bsp Pronuvo 5086 10)

1704 Wohnbauten Feldpark, 4663 Aarburg		Bauherrschaft: Agensa AG Pünten 5 8602 Wangen	
B.BEELER ARCHITEKT HTL AG Grundstrasse 22B +41 (0)41 790 48 42		6343 Rotkreuz bb@bbeeler.ch	
Ausführung		Ausführung	
Haus A: Grundriss 2.OG		1:50	
Pl. Nr. : Pl. Gr. : Dat. :		1704 - 224 A1 25.11.24 NB/RG	