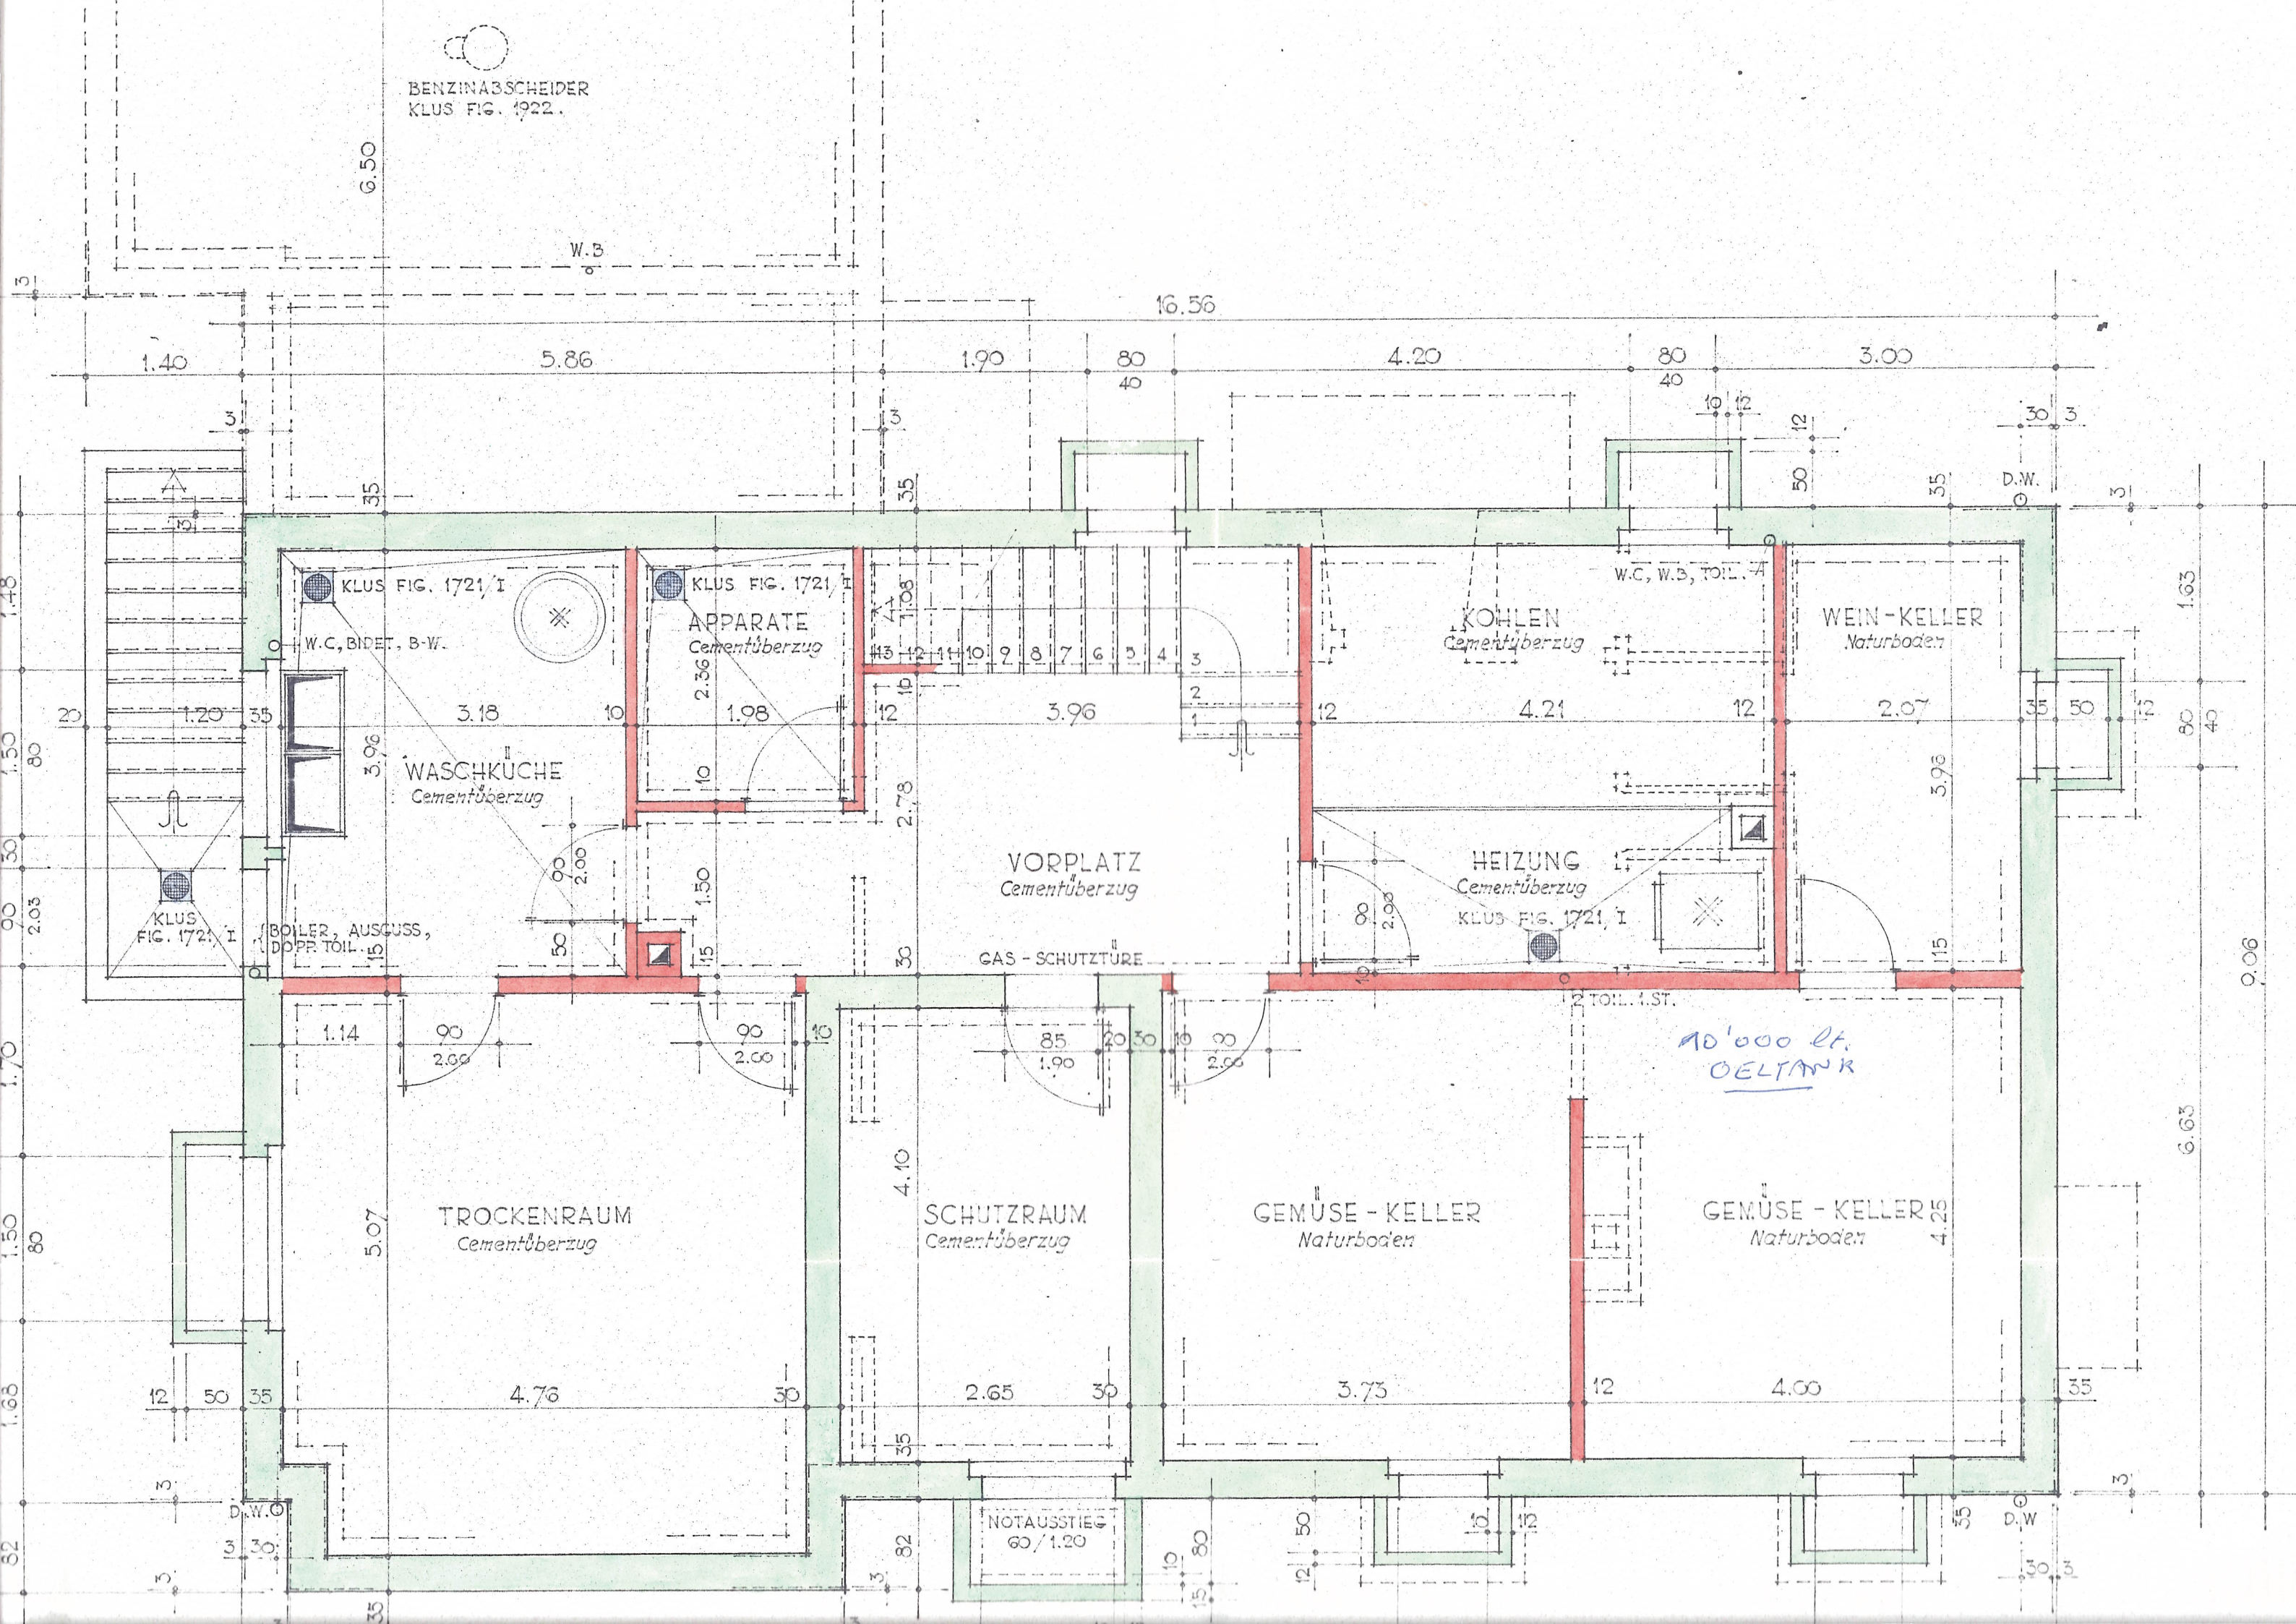
BENZINABSCHEIDER
KLUS FIG. 1922.
W.B
16.56
1.40
5.86
1.90
4.20
3.00
KLUS FIG. 1721, I
W.C, BIDET, B-W.
WASCHKÜCHE
Cementüberzug
APPARATE
Cementüberzug
VORPLATZ
Cementüberzug
KOHLEN
Cementüberzug
W.C, W.B, TOIL.
WEIN-KELLER
Naturboden
HEIZUNG
Cementüberzug
BOILER, AUSGUSS, DOPP. TOIL.
GAS - SCHUTZTÜRE
2 TOIL. I.ST.
40'000 lt.
OELTANK
TROCKENRAUM
Cementüberzug
SCHUTZRAUM
Cementüberzug
GEMÜSE - KELLER
Naturboden
GEMÜSE - KELLER
Naturboden
NOTAUSSTIEG
60 / 1.20
D.W.