


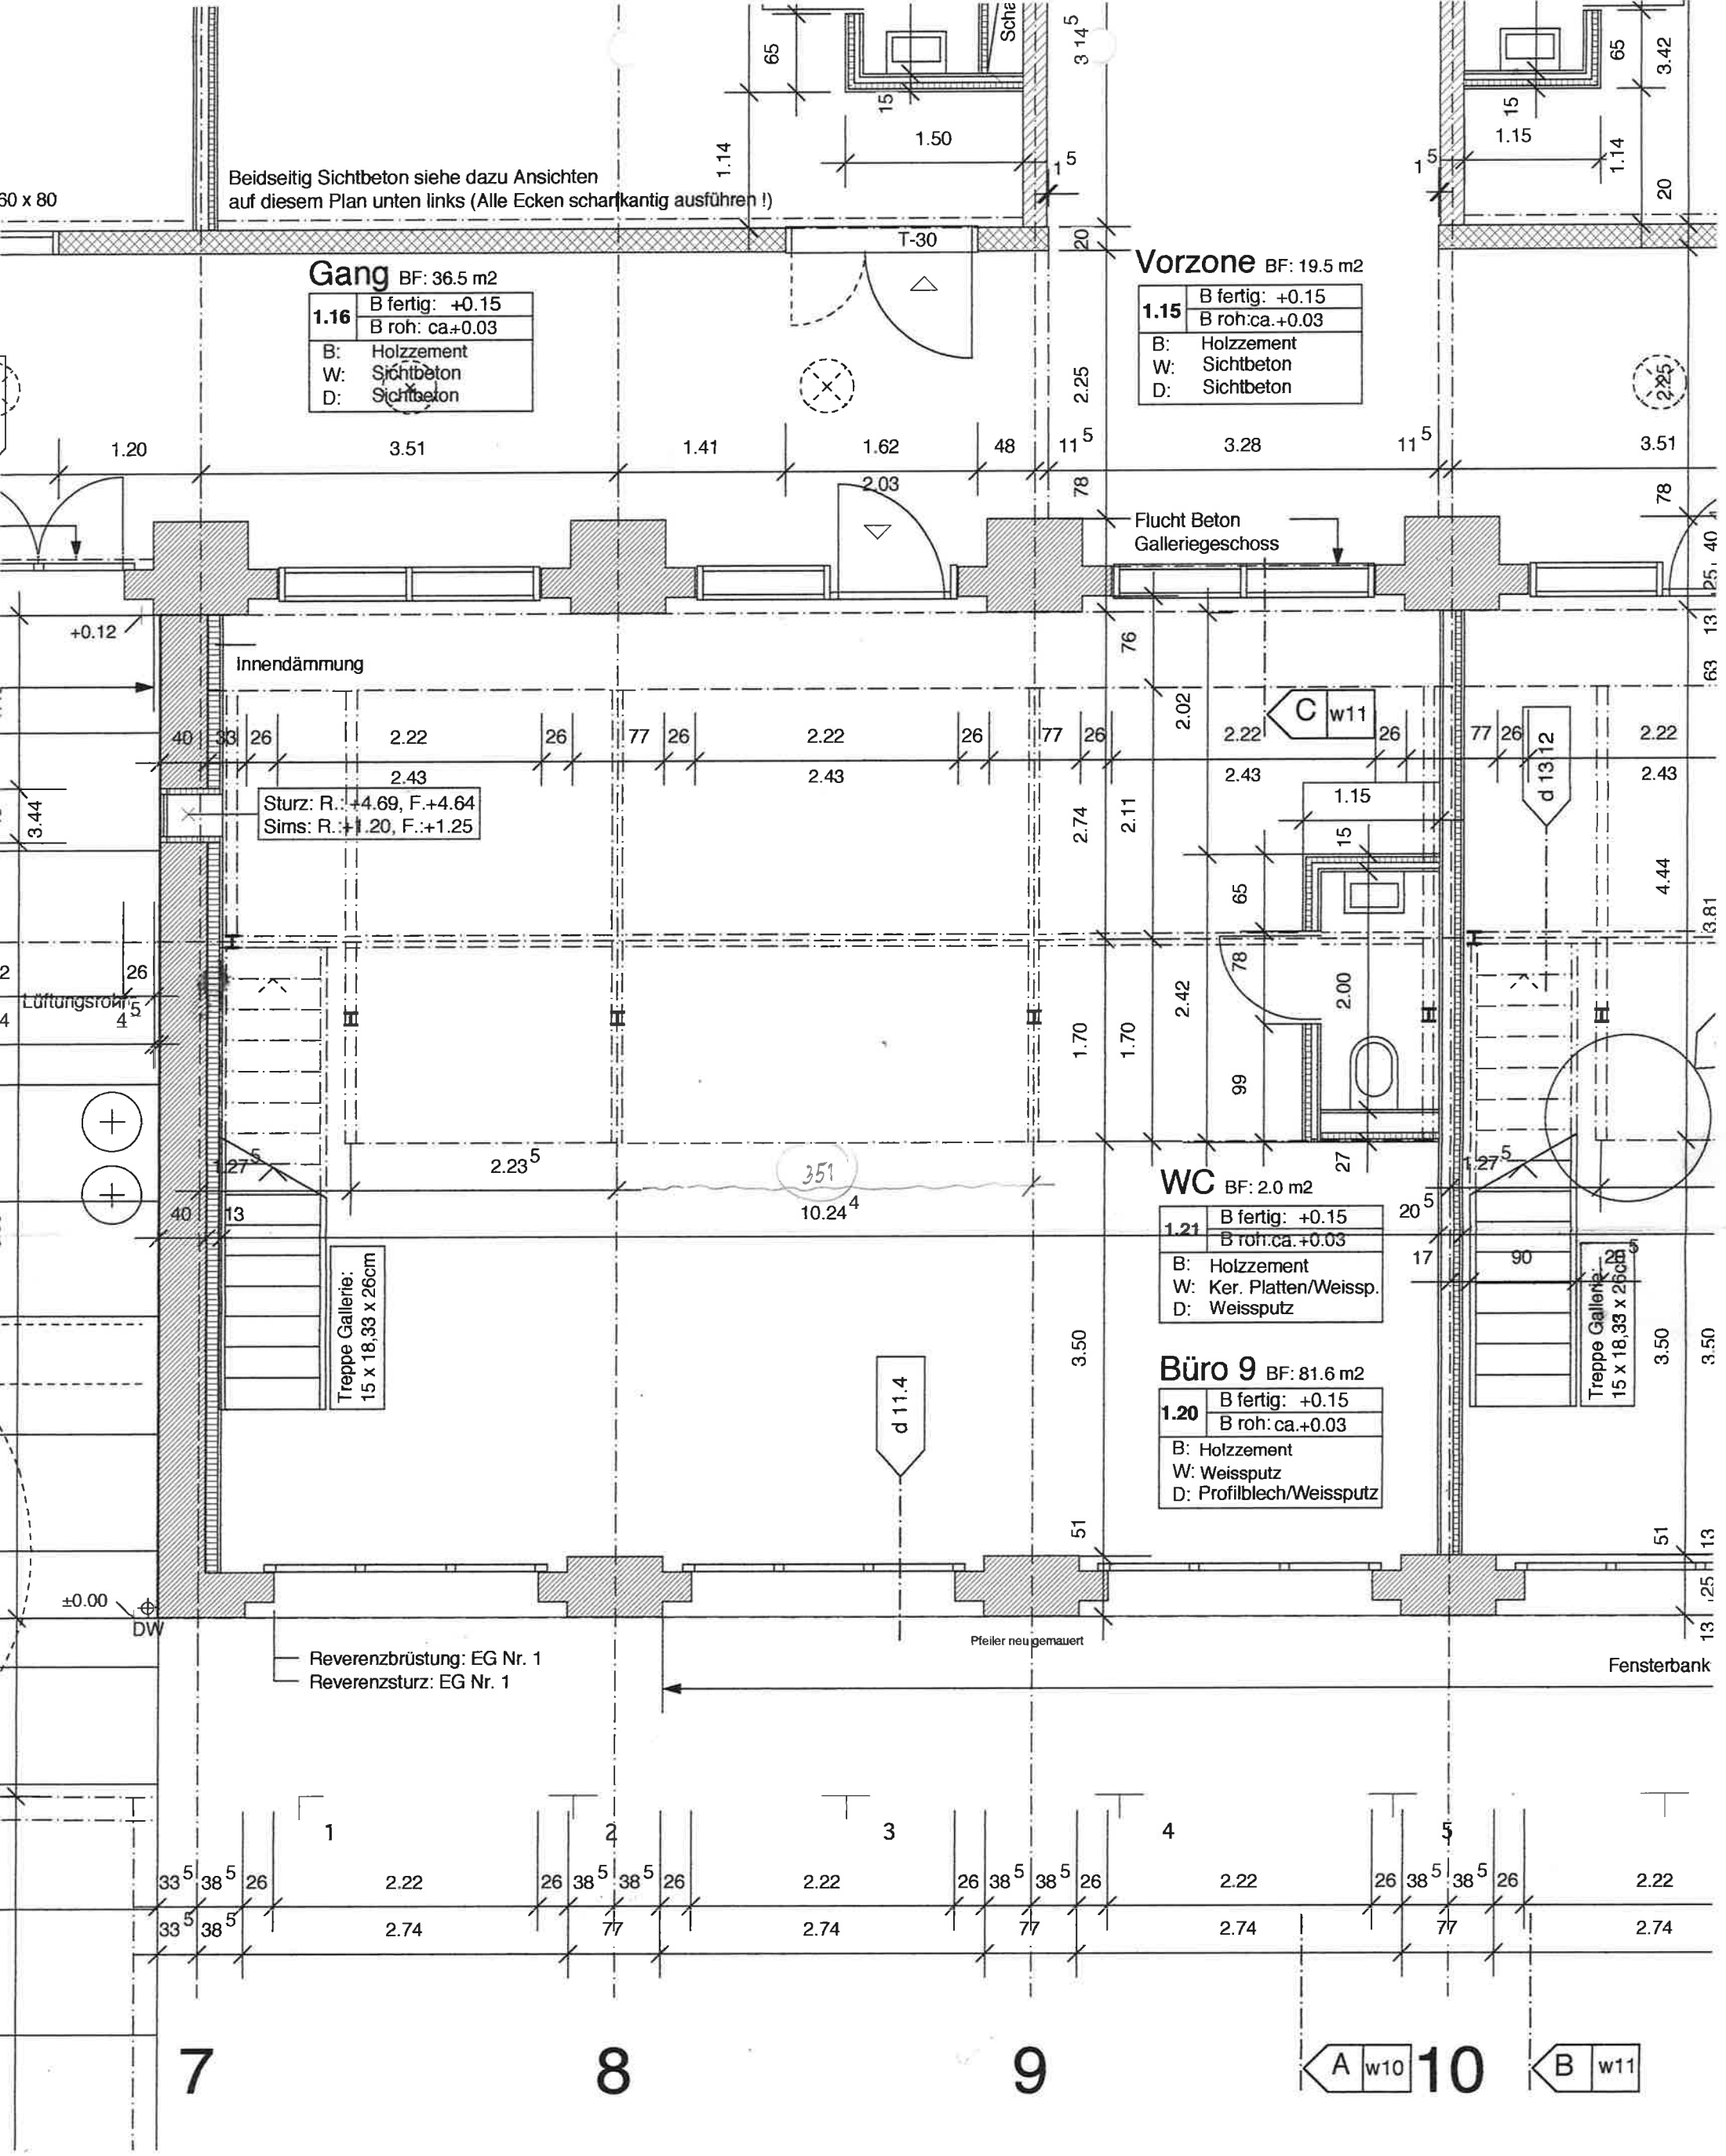

	D 1011	+ 2.14
B:	Linoleum	
W:	Weisspl	
D:	Weissputz	

ASB

Umbau Alte Schreinerei: Design Factory Giansi + Hofmann AG 8126 Zumikon

Grundriss Galeriegeschoss 1:50 Ausschnitt A3

Format
Dat.:
Gez.:
Rev.:

A3
13.09.99
HAF

Arbeitsgemeinschaft Eppler Maraini Schoop + Thomas Hasler Architekten 5400 Baden
Schoenastrasse 19 5400 Baden T 056 221 66 46 F 056 221 66 32

Plan Nr.: w3