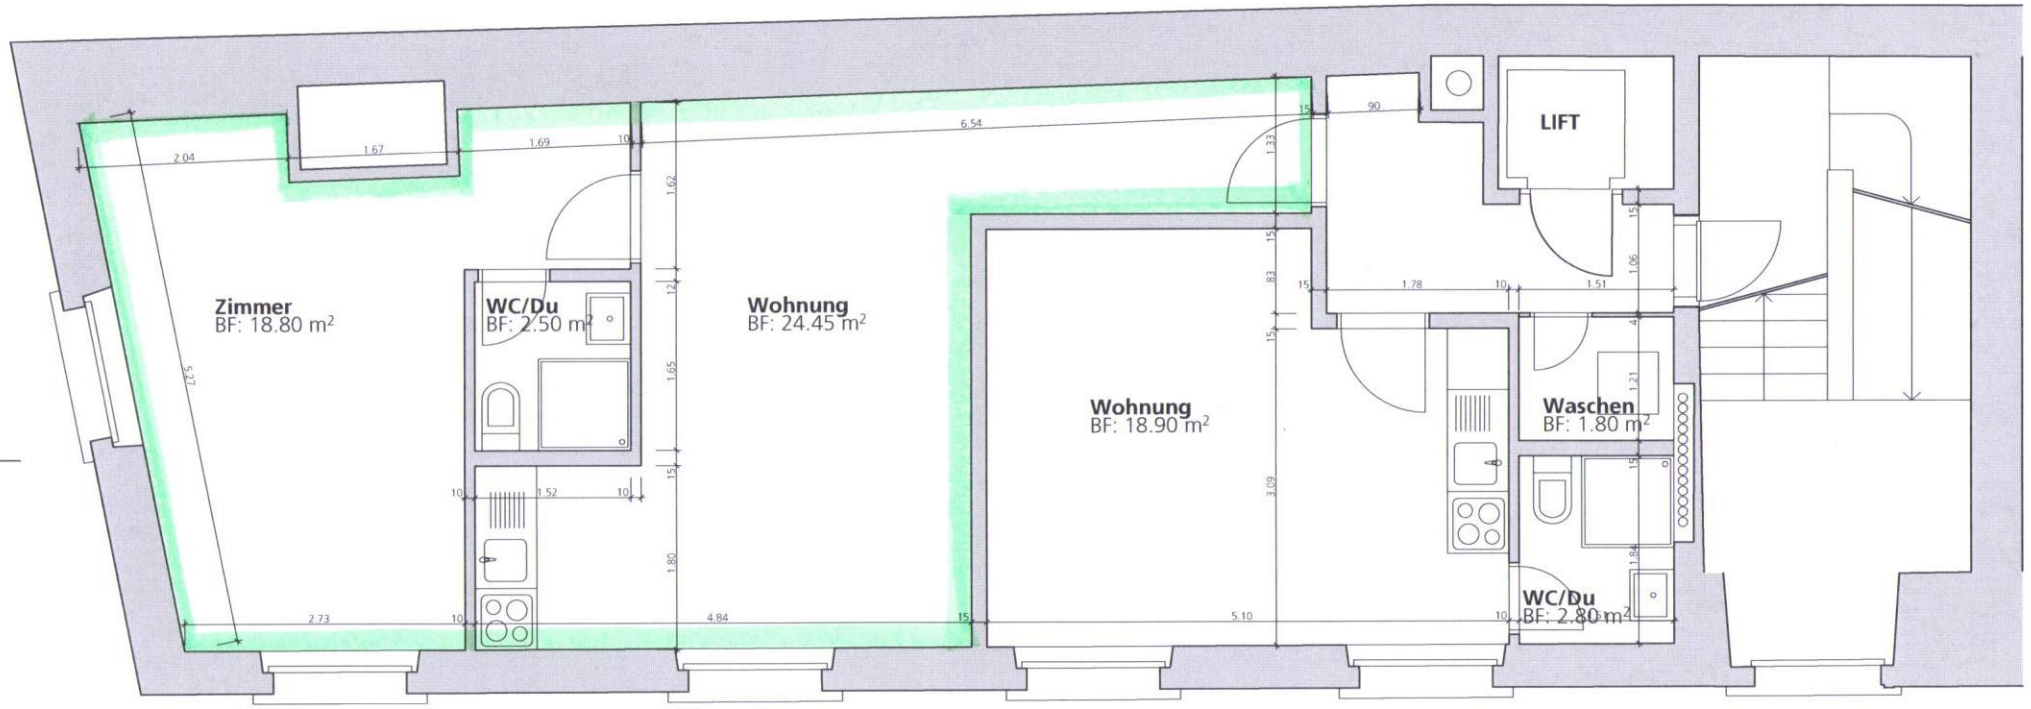

Die eingetragenen Masse wurden nicht am
Bau gemessen, sondern aus den bestehenden alten Planunterlagen ermittelt.

Zytgloggen Immobilien AG
p.A. Solothurnische Immobilienverwaltung, Gurzelngasse 2, 4502 Solothurn
Hauptgasse 45, 4500 Solothurn

Bestand	Massstab	**1 : 50**	Auftrag Nr.	**3842**
	Datum	30.05.14	Plan Nr.	**6**
1. Dachgeschoss	revidiert		gezeichnet	rs

Hans Huber - Str. 38 CH - 4502 Solothurn
Tel 032 623 42 25 Fax 032 622 19 49
info@sattlerpartner.ch www.sattlerpartner.ch
sattlerpartner architekten + planer