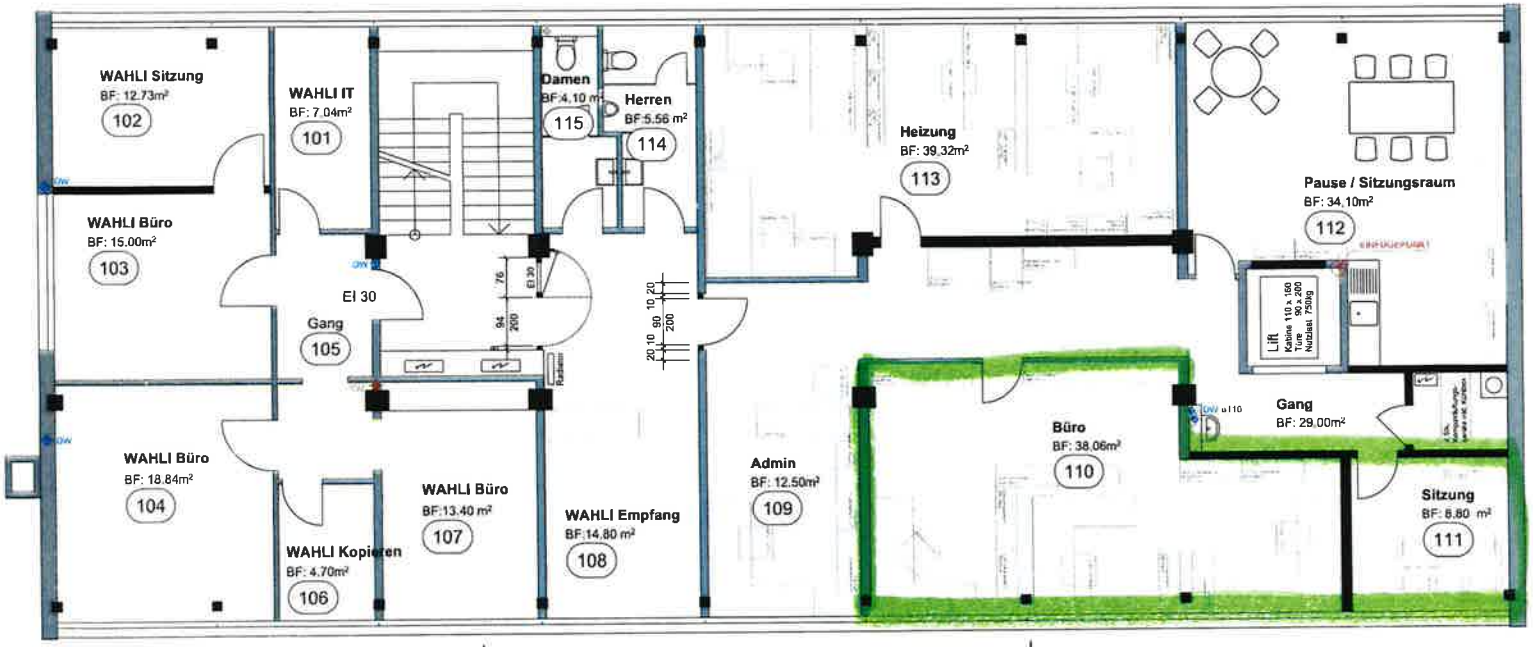

RIEDO CLIMA

RIEDO Clima AG Dudingen

Liegenschaft Freiburgstrasse 341, Bern
1. Obergeschoss

Gezeichnet:	IS	Mst.
Datum:	16.03.2018	1:50
Anlage-Nr.	1011200110	