


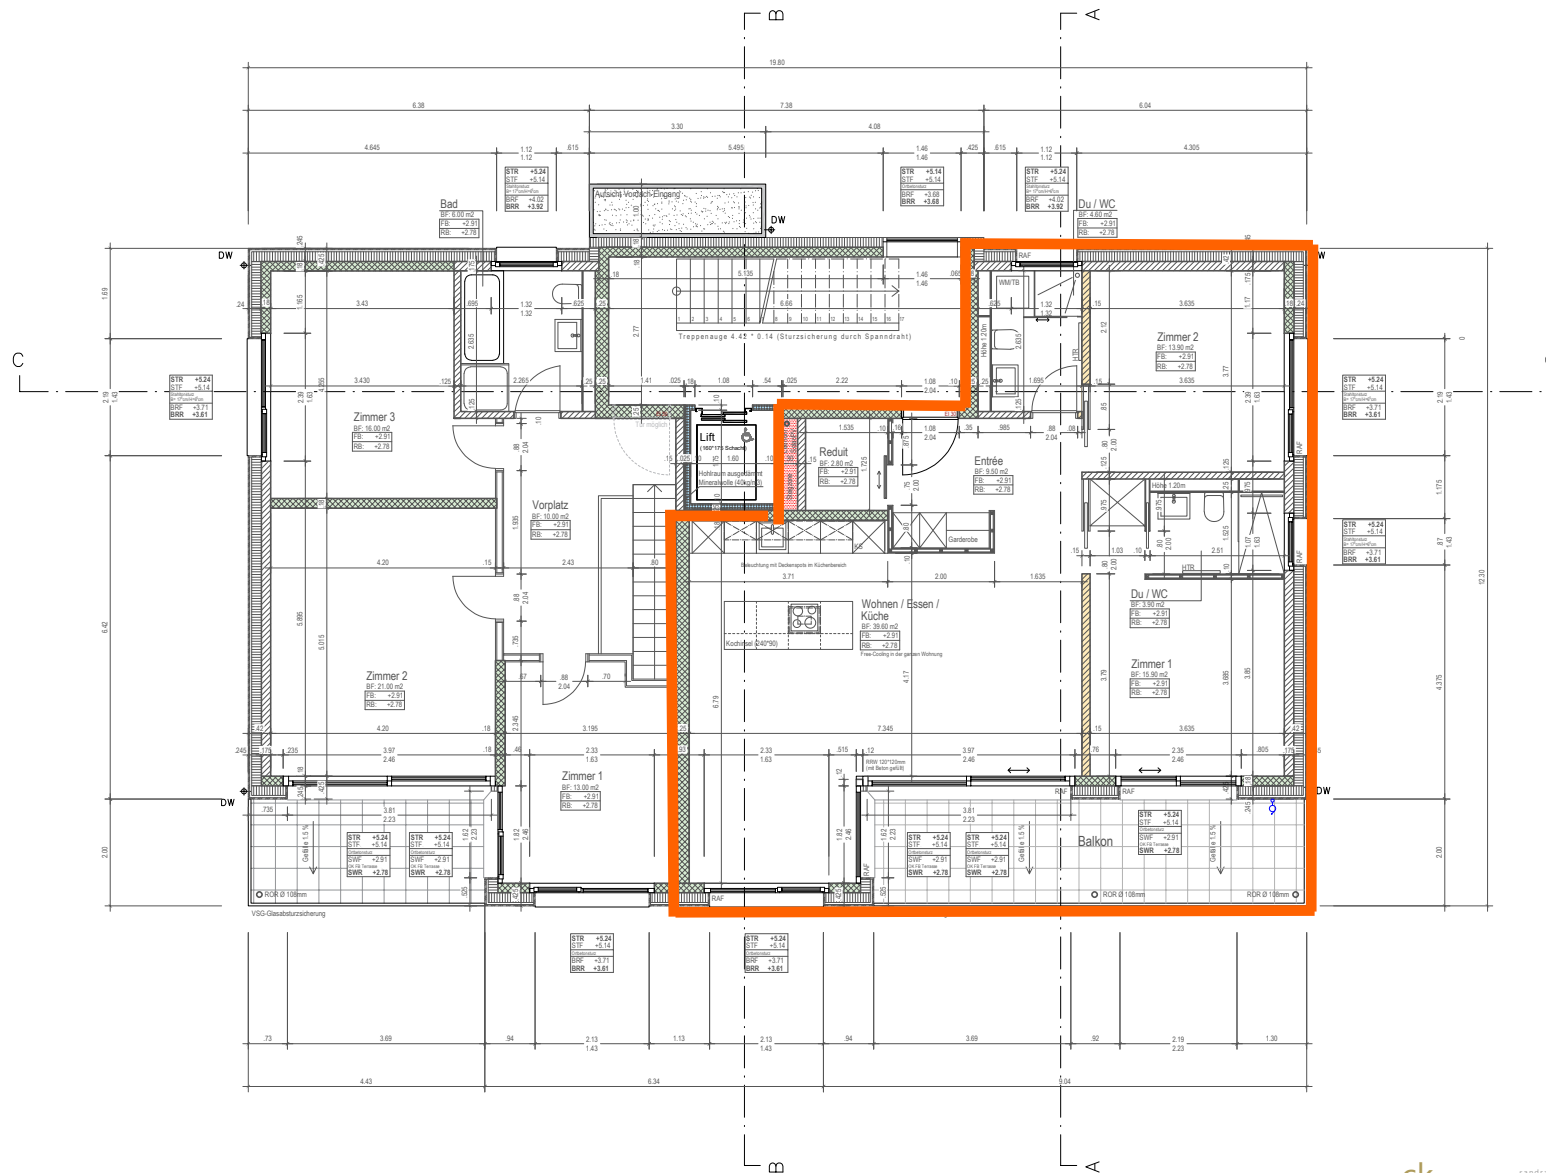

- Bodenaufbau OG**
- Bodenbelag 2cm
 - Unterlagsboden mit FBH 7cm
 - Trittschalldämmung 2cm
 - Wärmedämmung 2cm
 - Stahlbetondecke 28cm
- Aussenwand hinterlüftet**
- Backstein / Beton 17cm / 18cm
 - Wärmedämmung 18cm
 - Windpapier
 - Hinterlüftungslattung 4cm
 - Holzschalung 2cm
- Aussenwand Treppenhaus / Attika**
- Backstein / Beton 17cm / 18cm
 - Wärmedämmung 18cm
 - Aussenputz 1cm



ck bern architekten

sandrainstrasse 15, 3007 bern
t. 031 332 20 66

LEGENDE ABBILDUNGEN


Werkplan: Dunantstrasse Muri b. Bern

grundriss - 1.0g 1-50 mst. A1q 841x594 mm datum: 01.02.2021