


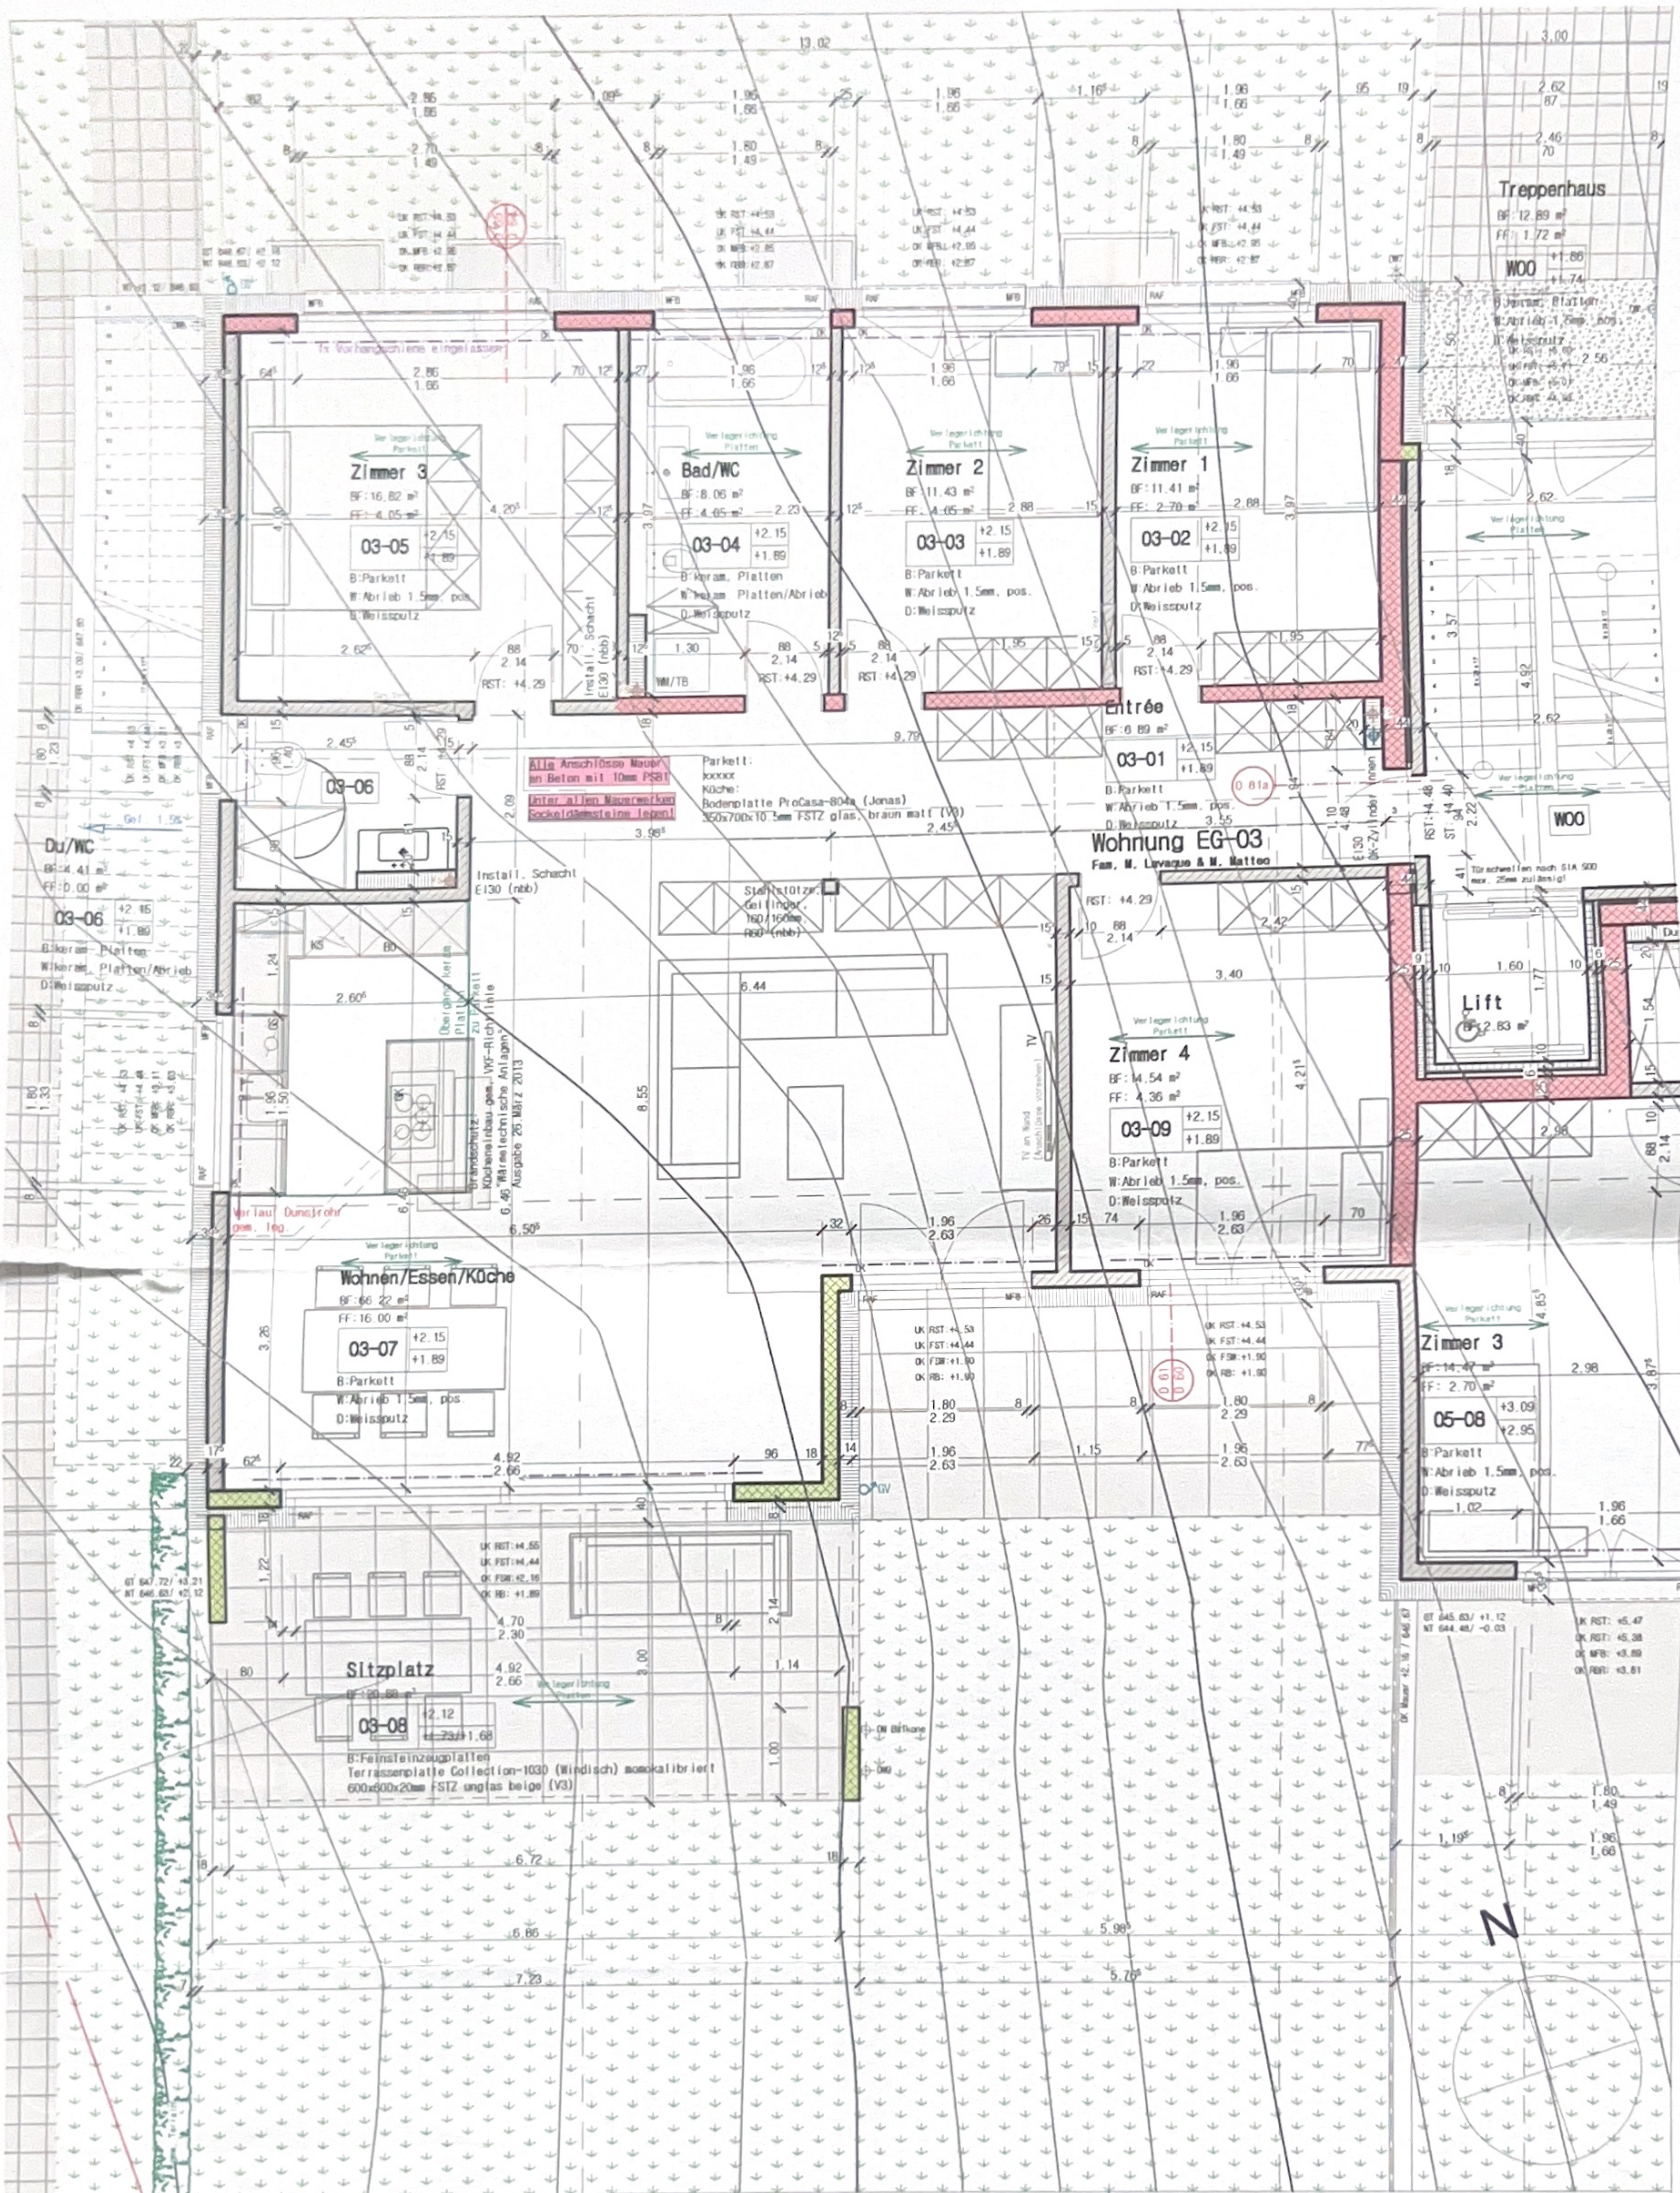

PROJEKT
MFH Blatttrain
Sihlbruggstrasse 3/5
6345 Neuheim

PLAN-NR.:
AV03.01
Wohnung EG_03

PLANTITEL:
AUSFÜHRUNG

BAUHERR / GRUNDEIGENTÜMER
Attraktiv Immobilien AG
Sonnenbergstrasse 4
6423 Seewen

MASSSTAB:
1:100

GEZEICHNET:
PF

PLANGRÖSSE:
A3
DATUM:
12.08.14

PROJEKTNUMMER:
044
REVIDIERT:
24.04.15

PLANNERFASSER:



Fuchslin Architektur.ch
Neubau - Umbau - Sanierungen - Bauleitung

FuchslinArchitektur GmbH
Schwanenstrasse 38
8840 Einsiedeln
Fon 055 412 11 10