


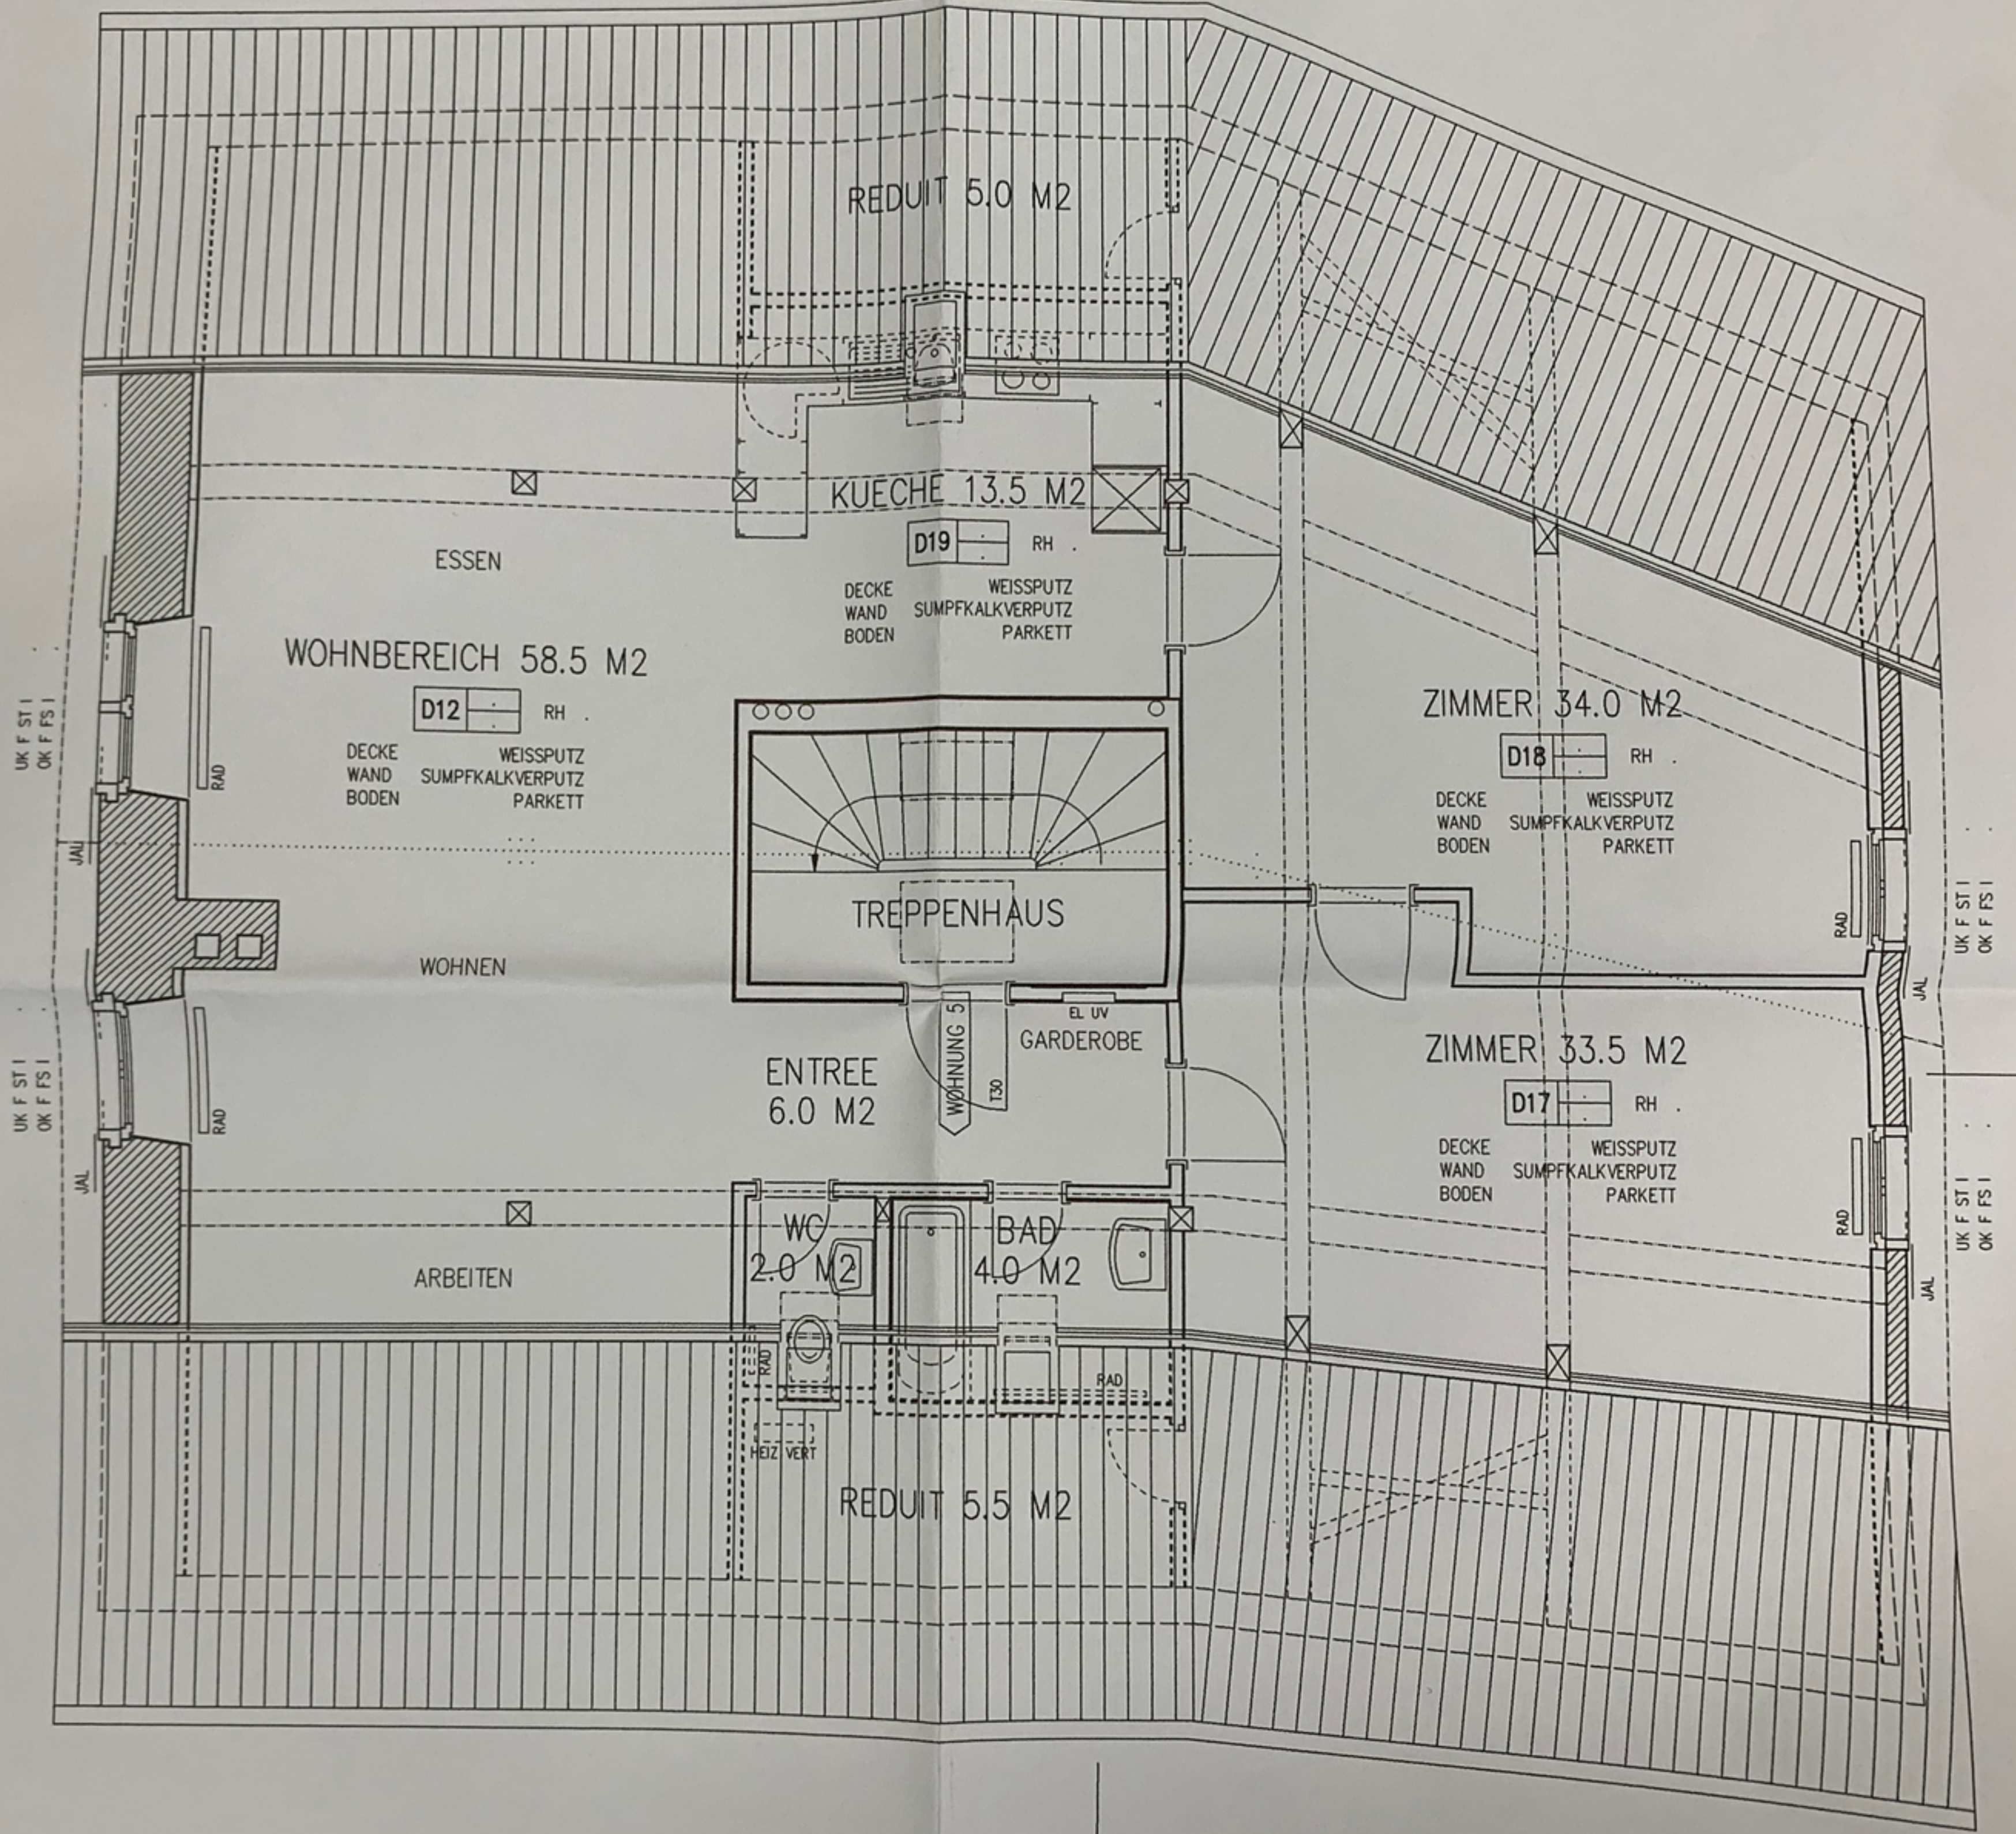

WC

D14 RH

DECKE
WAND
BODEN
WEISSPUTZ
SUMPFKALKVERPUTZ
KERAMIKPLATTEN
LINOLEUM

BAD

D15 RH

DECKE
WAND
WEISSPUTZ
SUMPFKALKVERPUTZ
KERAMIKPLATTEN

REDUIT

D16 RH

DECKE
WAND
BODEN
GKP ROH
GKP ROH
BETON ROH